
UFPB - Centro de Tecnologia
Assessoria de planejamento urbanístico e infraestrutura

Projeto de reforma
Sala das Coordenações I Bloco CTJ

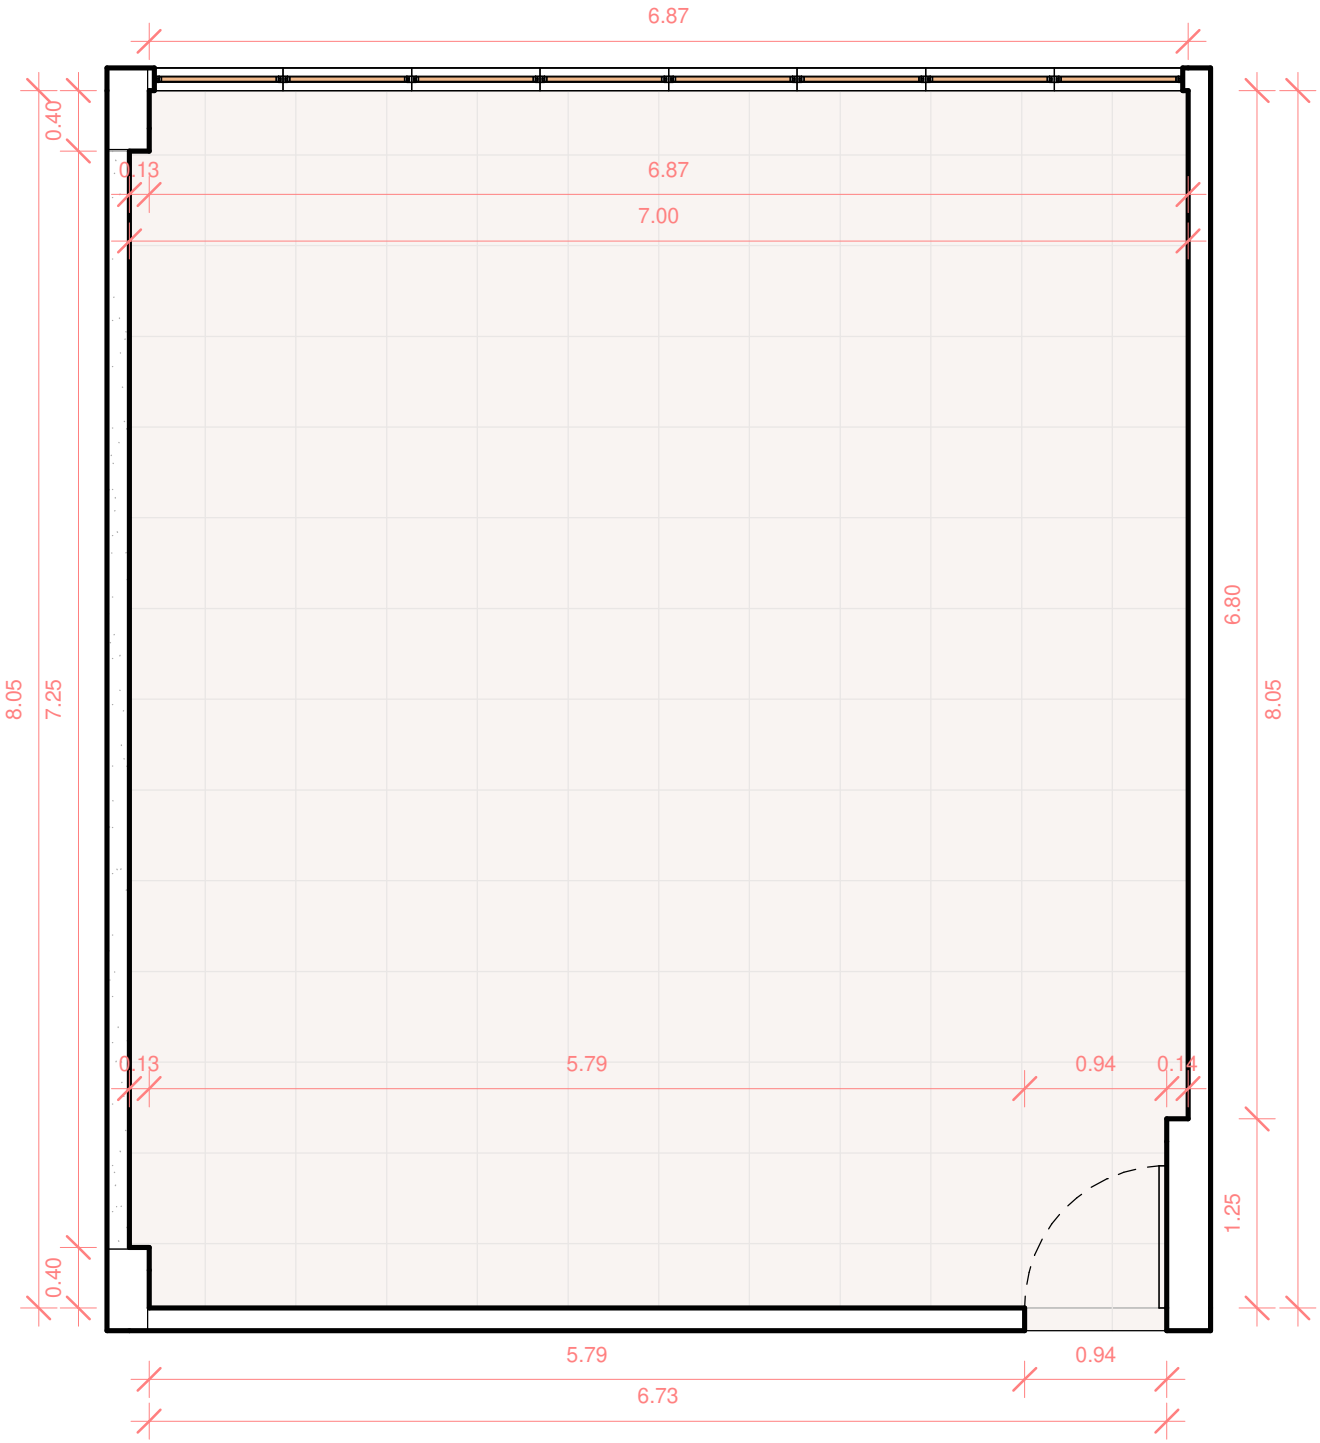

Planta Baixa I Levantamento Arquitetônico

Escala 1/50

N

UFPB - CENTRO DE TECNOLOGIA
ASSESSORIA DE PLANEJAMENTO URBANÍSTICO E INFRAESTRUTURA

ARQUITETO RESPONSÁVEL
Marco Antônio Farias Coutinho


ESTAGIÁRIOS
José Victor Pontes Alves

PROJETO
Projeto de Reforma
Sala das Coordenações

DESENHO
Planta Baixa I Levantamento Arquitetônico
Escala: 1:50

ENDEREÇO DA OBRA
UFPB Campus I, CT, bloco CTJ.
MÊS/ANO: 12, 2022.

OBS
Todas as medidas devem ser conferidas no local.

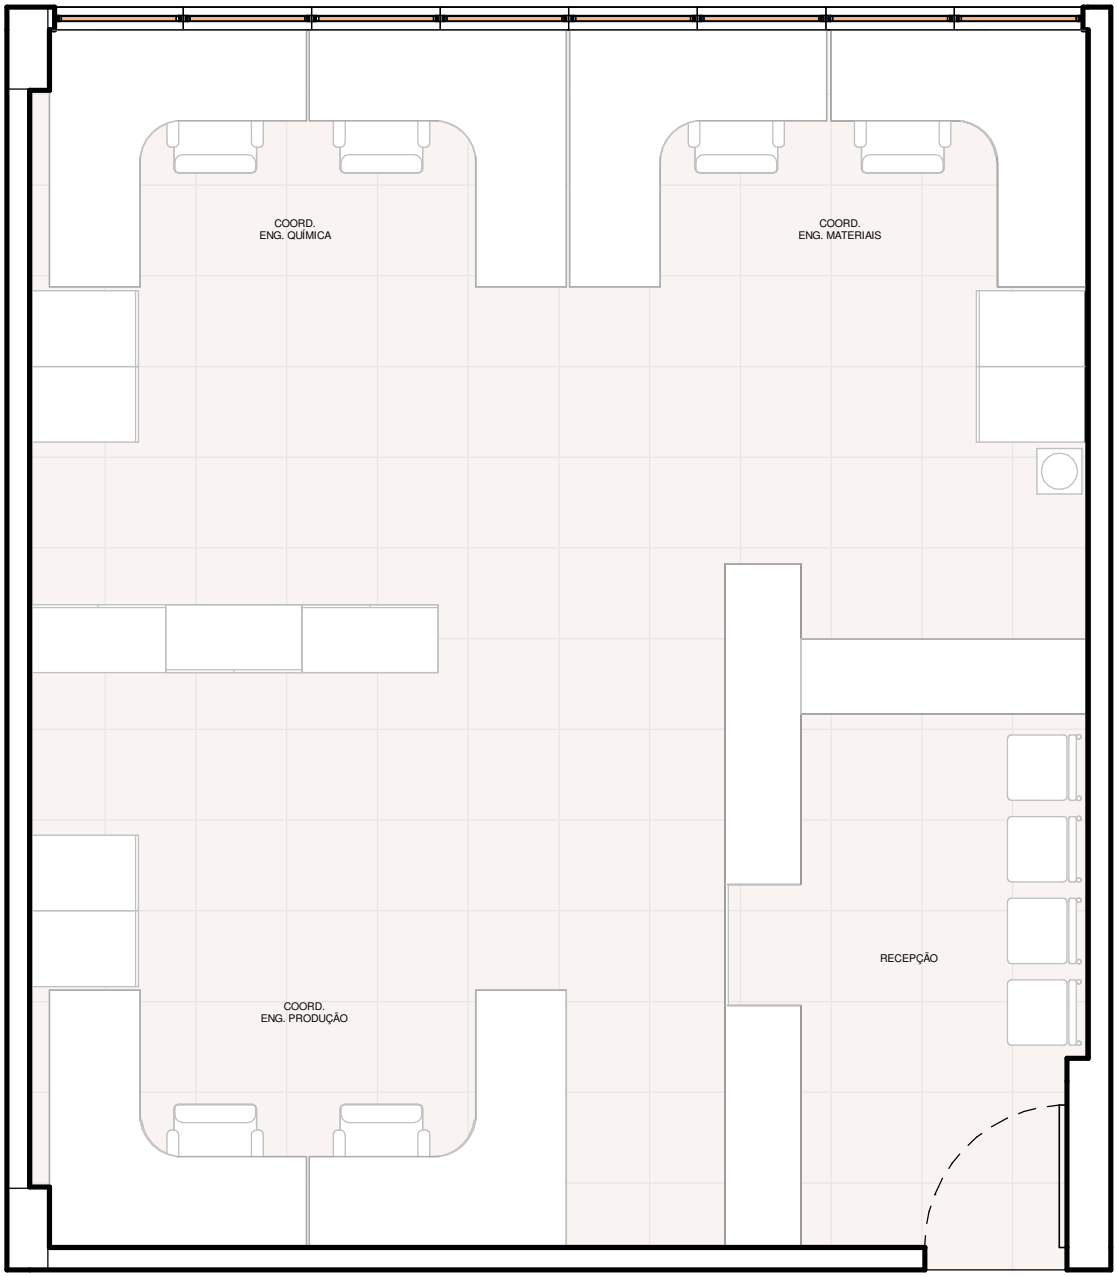

Planta Baixa I Layout Proposta 1

Escala 1/50



UFPB - CENTRO DE TECNOLOGIA
ASSESSORIA DE PLANEJAMENTO URBANÍSTICO E INFRAESTRUTURA

ARQUITETO RESPONSÁVEL
Marco Antônio Farias Coutinho


ESTAGIÁRIOS
José Victor Pontes Alves

PROJETO
Projeto de Reforma
Sala das Coordenações

DESENHO
Planta Baixa I Layout Proposta 1
Escala: 1:50

ENDEREÇO DA OBRA
UFPB Campus I, CT, bloco CTJ.
MÊS/ANO: 12, 2022.

OBS
Todas as medidas devem ser conferidas no local.

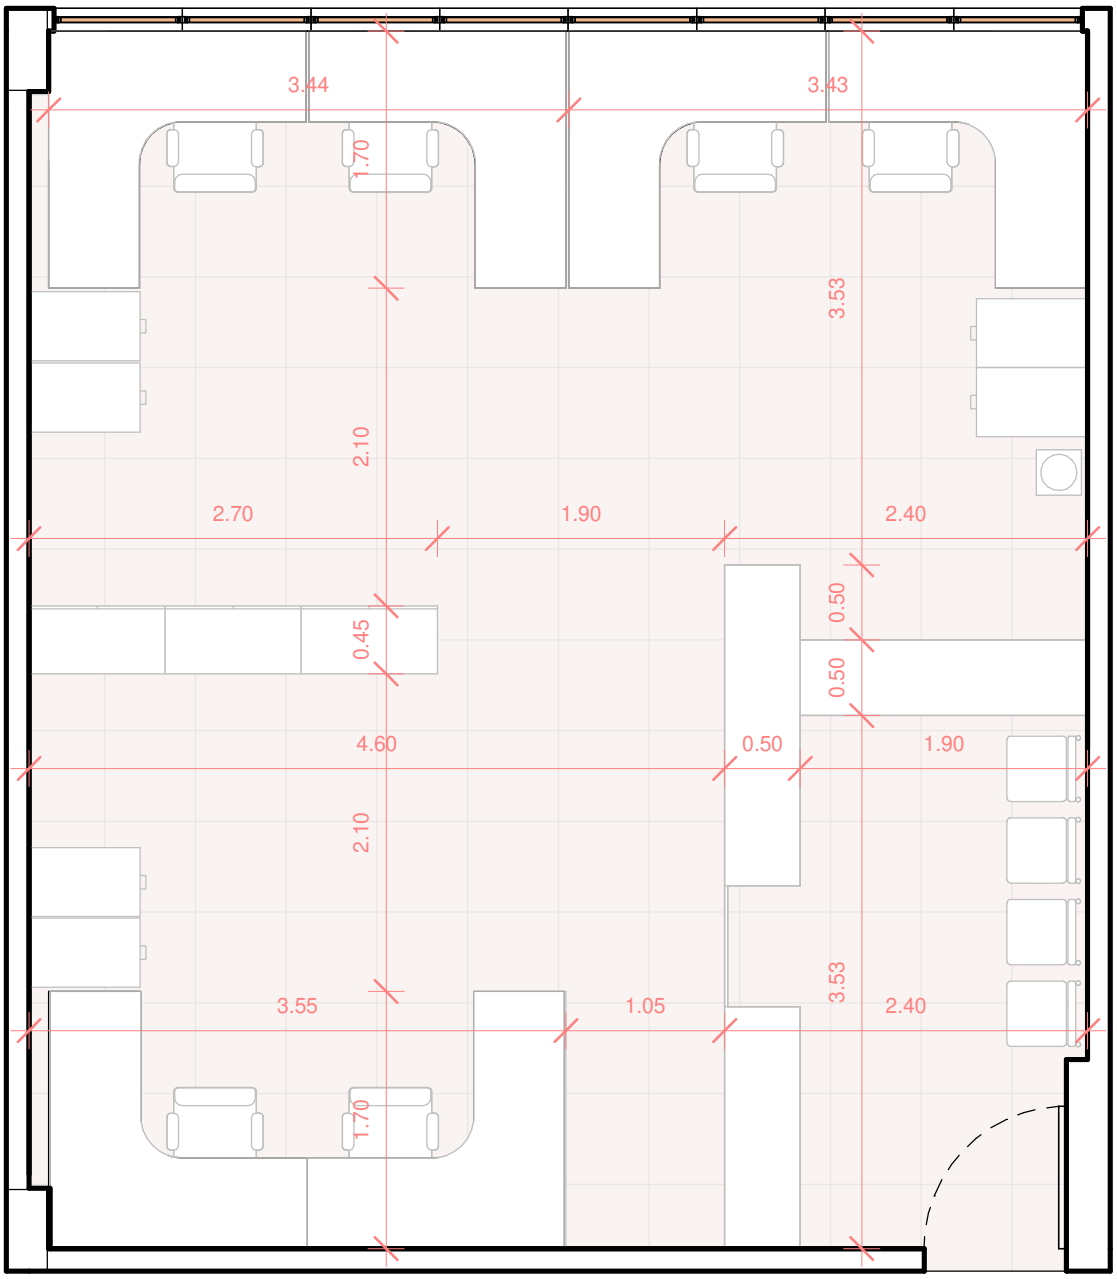


Planta Baixa I Layout Proposta 1

Escala 1/50

N

UFPB - CENTRO DE TECNOLOGIA ASSESSORIA DE PLANEJAMENTO URBANÍSTICO E INFRAESTRUTURA	ARQUITETO RESPONSÁVEL Marco Antônio Farias Coutinho	ESTAGIÁRIOS José Victor Pontes Alves

PROJETO	DESENHO	ENDEREÇO DA OBRA	OBS	
Projeto de Reforma Sala das Coordenações	Planta Baixa I Layout Proposta 1 Escala: 1:50	UFPB Campus I, CT, bloco CTJ. MÊS/ANO: 12, 2022.	Todas as medidas devem ser conferidas no local.	03/07

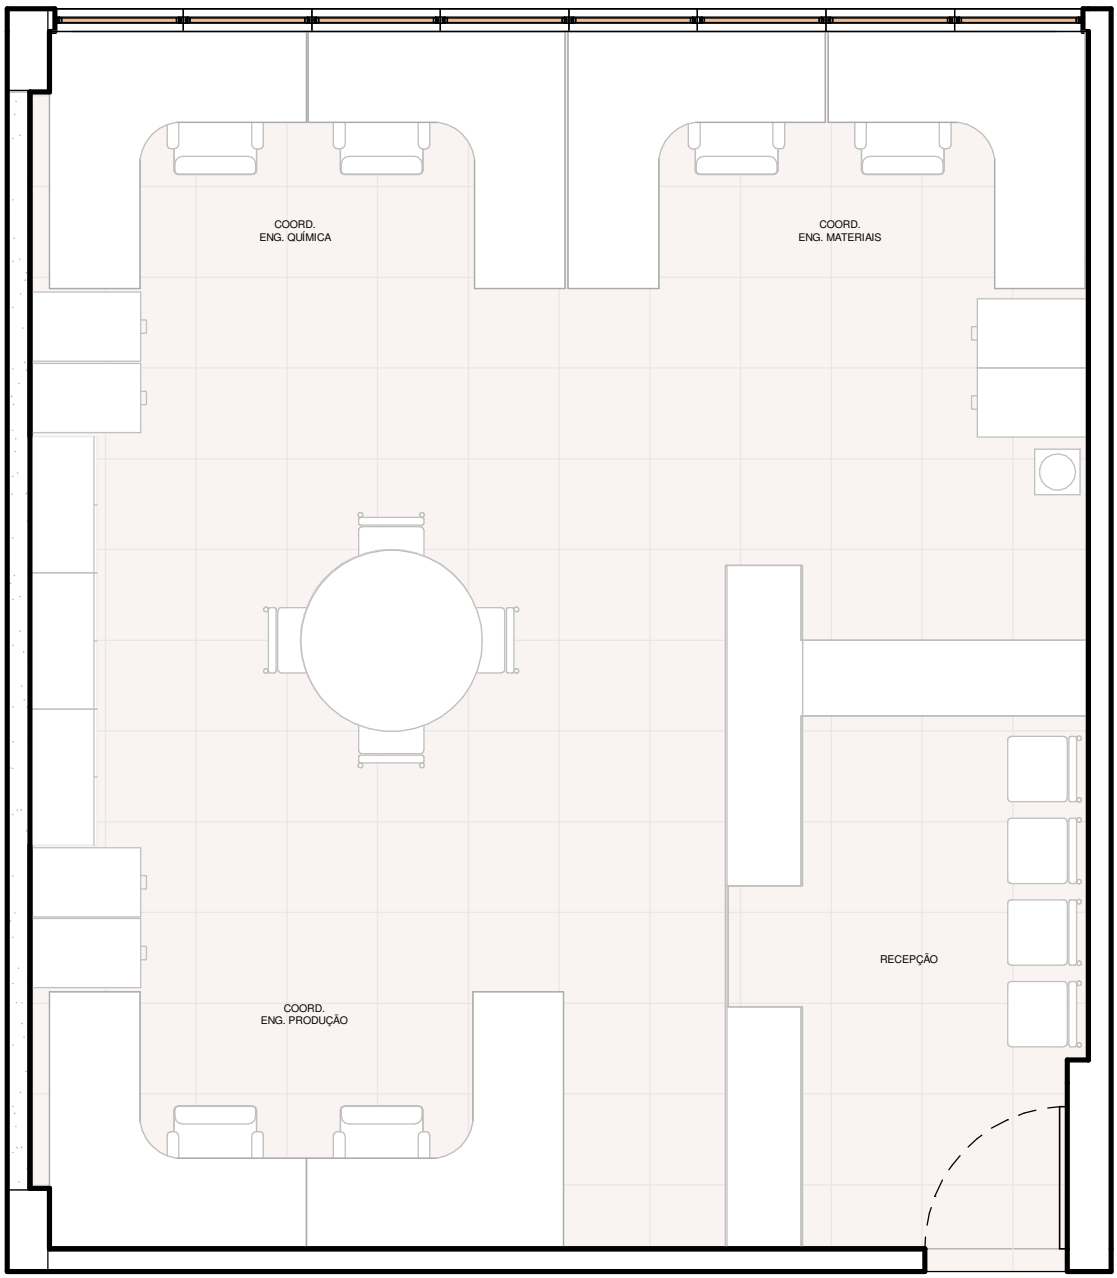

Planta Baixa I Layout Proposta 2

Escala 1/50

N

UFPB - CENTRO DE TECNOLOGIA
ASSESSORIA DE PLANEJAMENTO URBANÍSTICO E INFRAESTRUTURA

ARQUITETO RESPONSÁVEL
Marco Antônio Farias Coutinho


ESTAGIÁRIOS
José Victor Pontes Alves

PROJETO
Projeto de Reforma
Sala das Coordenações

DESENHO
Planta Baixa I Layout Proposta 2
Escala: 1:50

ENDEREÇO DA OBRA
UFPB Campus I, CT, bloco CTJ.
MÊS/ANO: 12, 2022.

OBS
Todas as medidas devem ser conferidas no local.

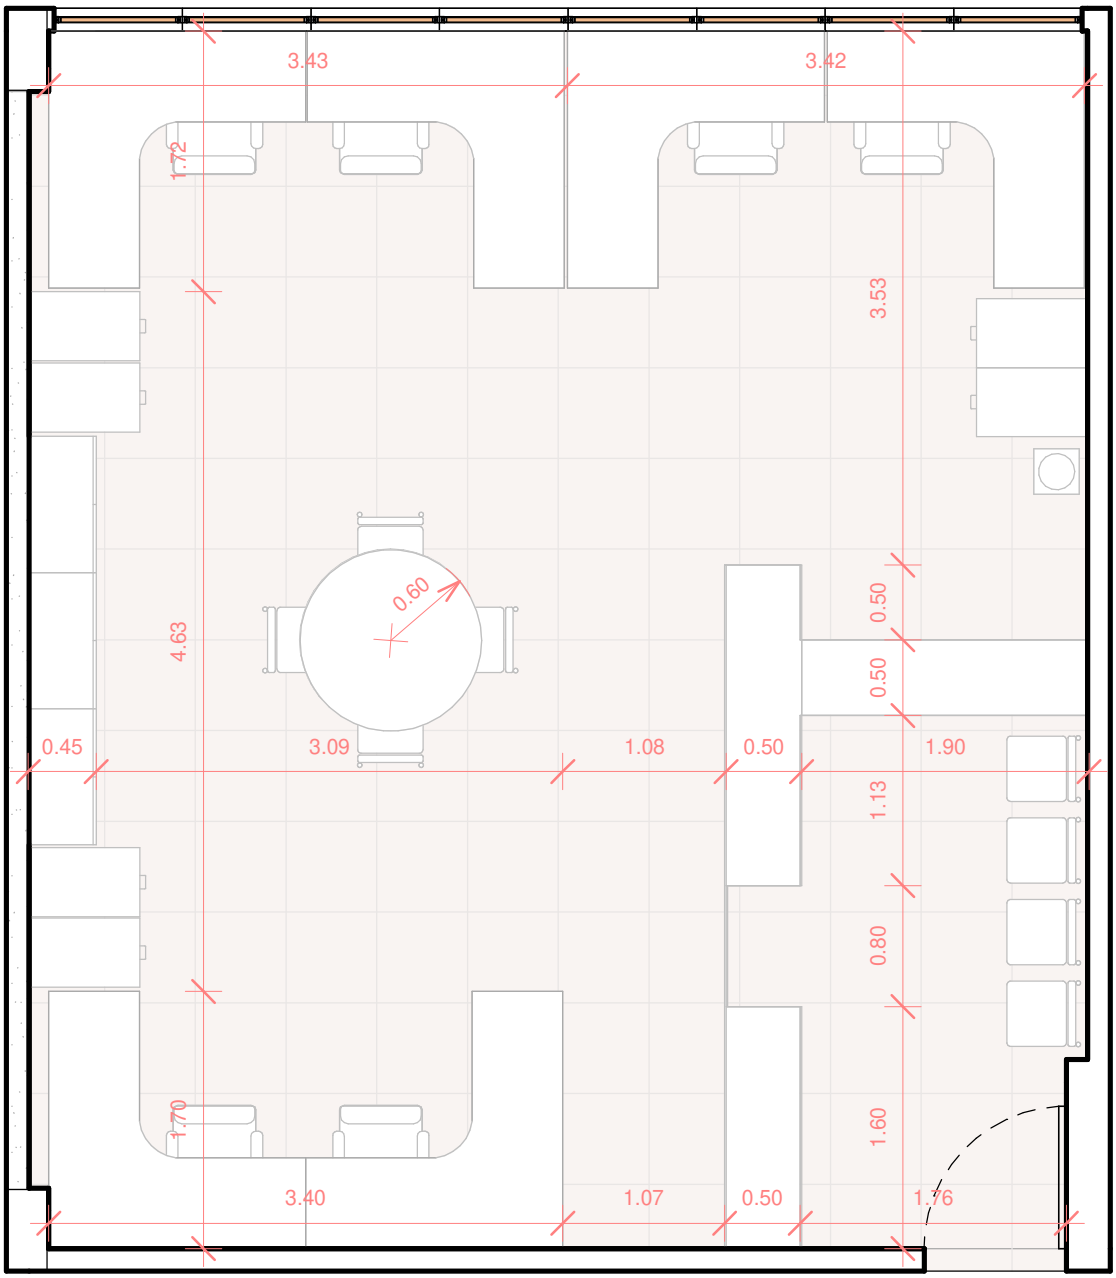


Planta Baixa I Layout Proposta 2

Escala 1/50

N

UFPB - CENTRO DE TECNOLOGIA ASSESSORIA DE PLANEJAMENTO URBANÍSTICO E INFRAESTRUTURA	ARQUITETO RESPONSÁVEL Marco Antônio Farias Coutinho	ESTAGIÁRIOS José Victor Pontes Alves

PROJETO	DESENHO	ENDEREÇO DA OBRA	OBS	
Projeto de Reforma Sala das Coordenações	Planta Baixa I Layout Proposta 2 Escala: 1:50	UFPB Campus I, CT, bloco CTJ. MÊS/ANO: 12, 2022.	Todas as medidas devem ser conferidas no local.	05/07

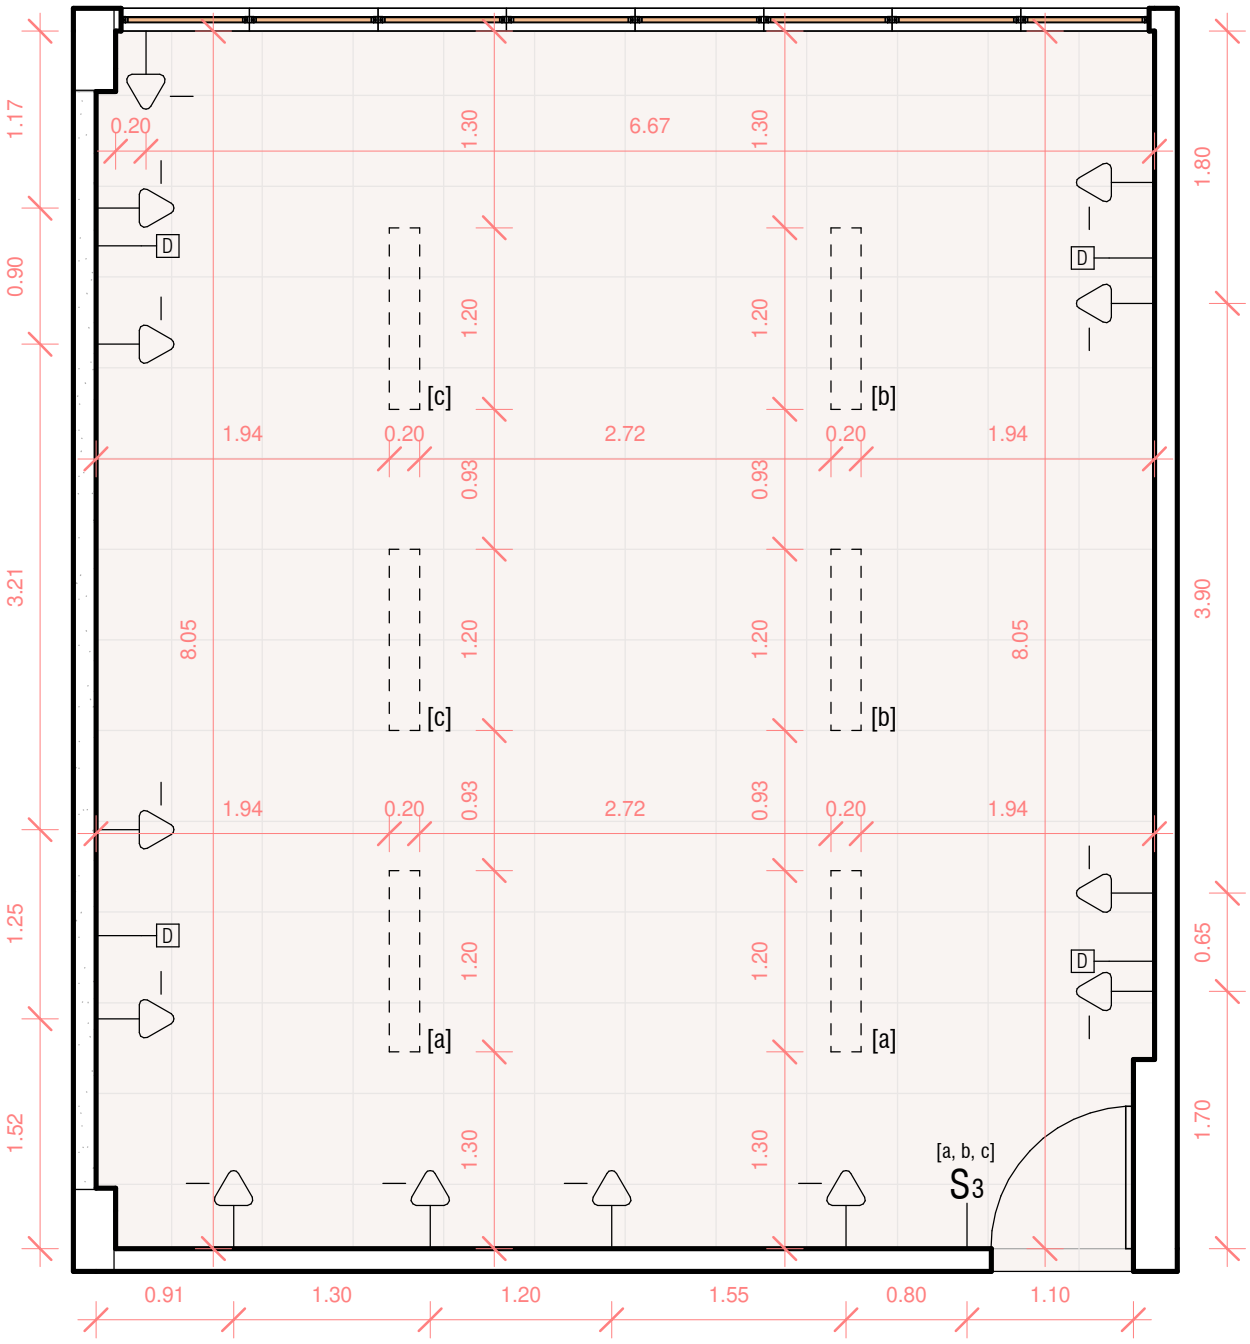


Planta Baixa | Levantamento Inst. Elétrica

Escala 1/50

N

UFPB - CENTRO DE TECNOLOGIA ASSESSORIA DE PLANEJAMENTO URBANÍSTICO E INFRAESTRUTURA	ARQUITETO RESPONSÁVEL Marco Antônio Farias Coutinho	ESTAGIÁRIOS José Victor Pontes Alves

PROJETO	DESENHO	ENDEREÇO DA OBRA	OBS	
Projeto de Reforma Sala das Coordenações	Planta Baixa	Levantamento Inst. Elétrica Escala: 1:50	UFPB Campus I, CT, bloco CTJ. MÊS/ANO: 12, 2022.	Todas as medidas devem ser conferidas no local.	06/07

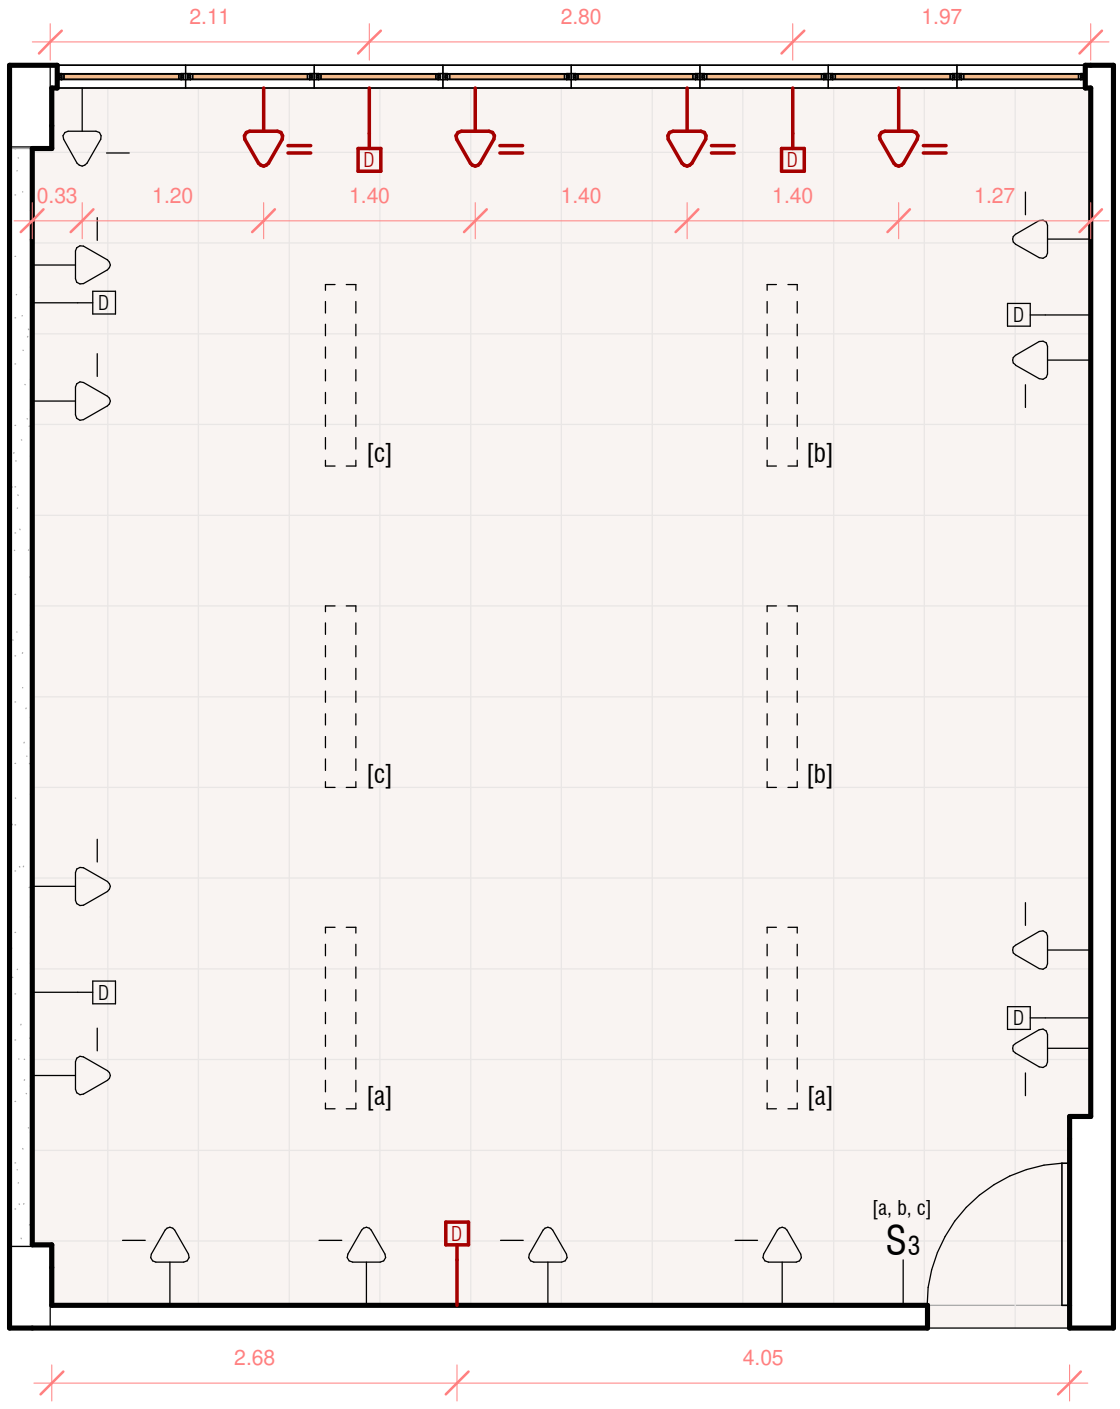

Planta Baixa I Proposta Inst. Elétrica

Escala 1/50

N

UFPB - CENTRO DE TECNOLOGIA ASSESSORIA DE PLANEJAMENTO URBANÍSTICO E INFRAESTRUTURA	ARQUITETO RESPONSÁVEL Marco Antônio Farias Coutinho	ESTAGIÁRIOS José Victor Pontes Alves

PROJETO	DESENHO	ENDEREÇO DA OBRA	OBS	
Projeto de Reforma Sala das Coordenações	Planta Baixa I Proposta Inst. Elétrica Escala: 1:50	UFPB Campus I, CT, bloco CTJ. MÊS/ANO: 12, 2022.	Todas as medidas devem ser conferidas no local.	07/07