

UNIVERSIDADE FEDERAL DA PARAÍBA - CENTRO DE TECNOLOGIA
ASSESSORIA DE PLANEJAMENTO URBANÍSTICO E INFRAESTRUTURA


PROJETO DE REFORMA
BANHEIROS I CTH

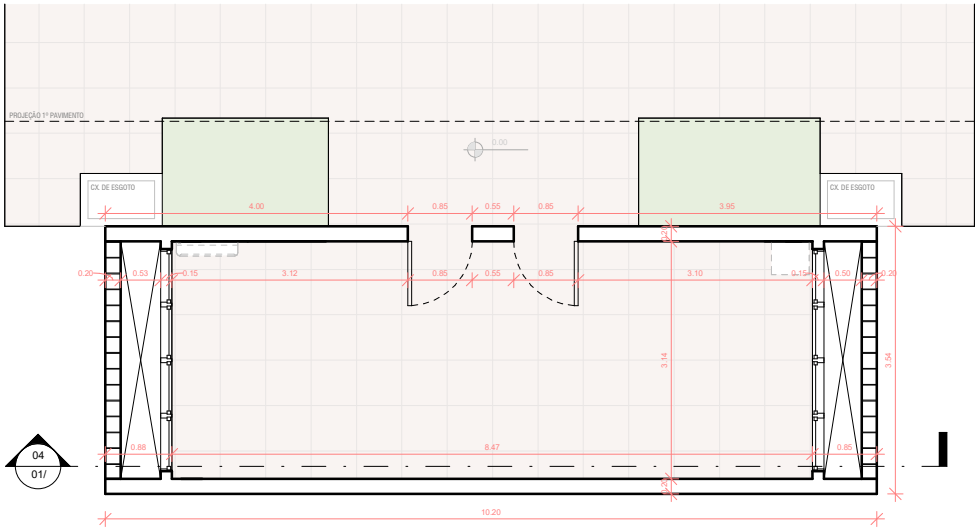


01 Planta Baixa I Levantamento Térreo
Escala 1/50

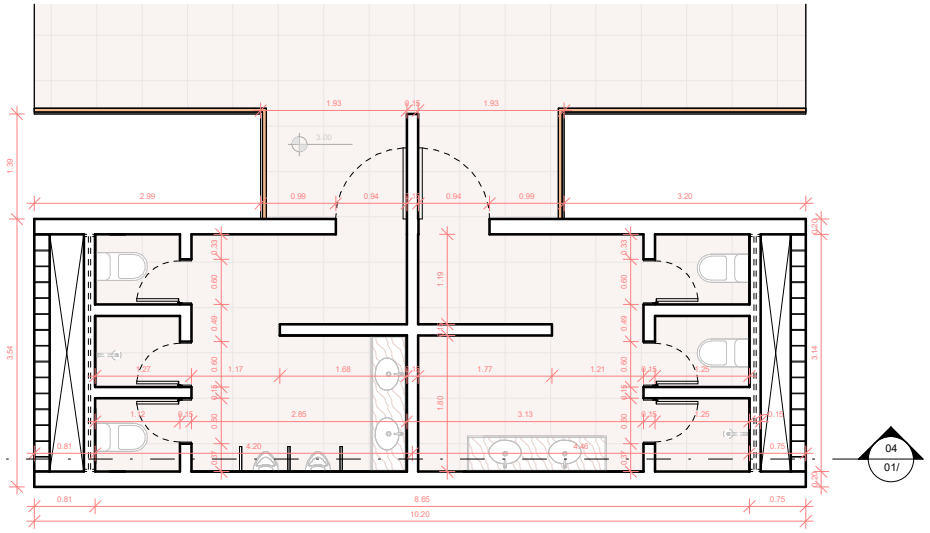

02 Planta Baixa I Levantamento 1° PAV.
Escala 1/50

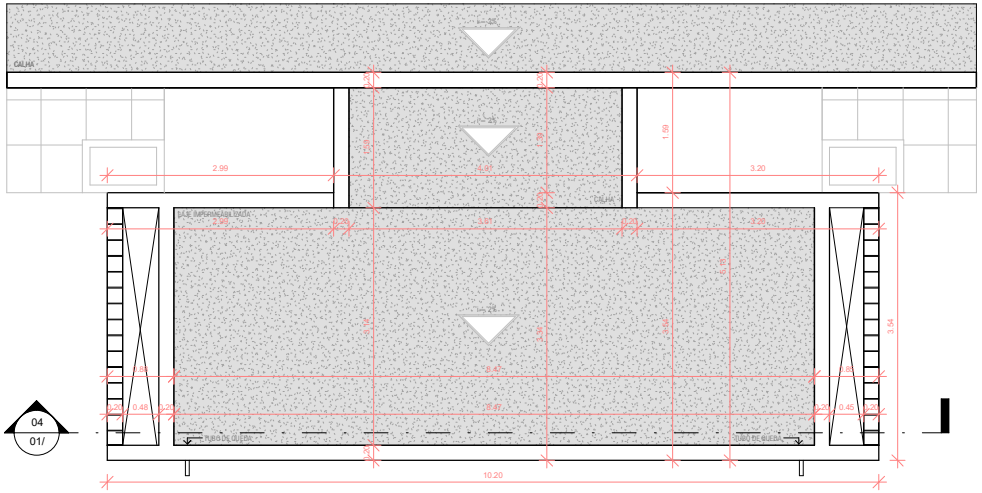


03 Planta Baixa I Levantamento Coberta
Escala 1/50

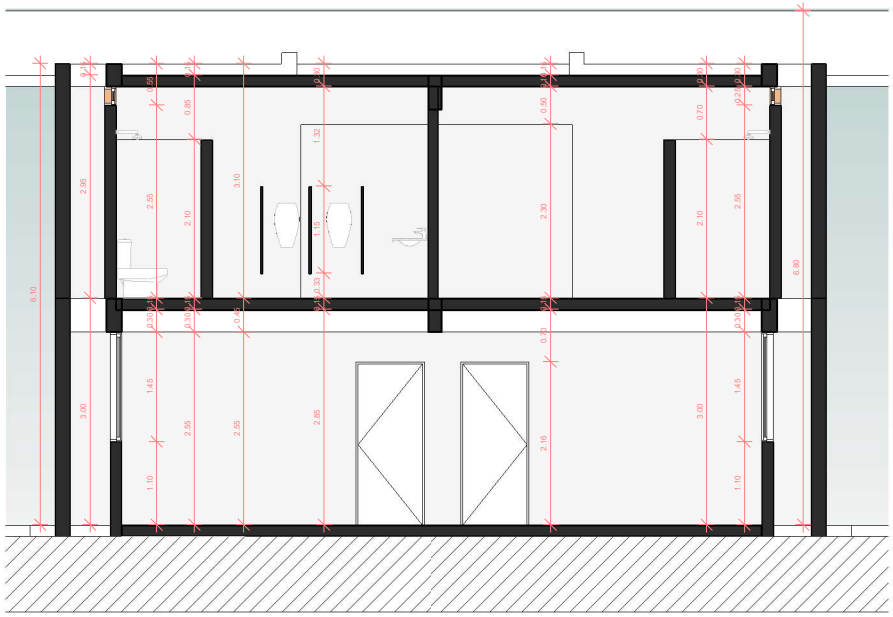


04 Corte AA
Escala 1/50

UFPB - CENTRO DE TECNOLOGIA ASSESSORIA DE PLANEJAMENTO URBANÍSTICO E INFRAESTRUTURA		ARQUITETO RESPONSÁVEL Marco Antônio Farias Coutinho	ESTAGIÁRIOS José Victor Pontes Alves
PROJETO Projeto de Reforma Banheiro CTH	DESENHO Planta Baixas I Levantamento Escala: 1 : 50	ENDEREÇO DA OBRA UFPB Campus I, CT, Bloco H. MÊS/ANO: 01/2023	OBS Todas as medidas devem ser conferidas no local.

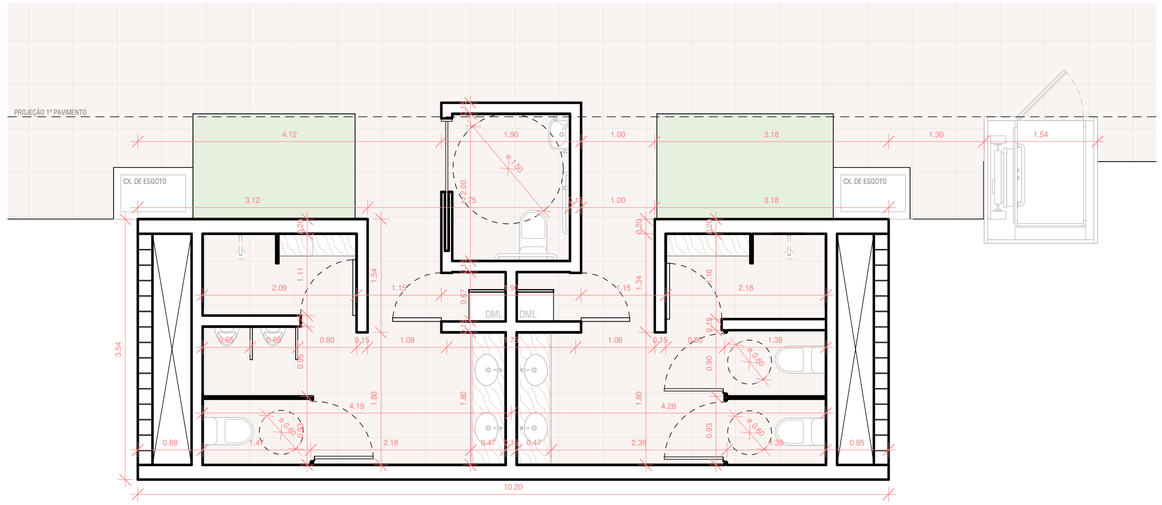


05 Planta Baixa I Térreo

Escala 1/50

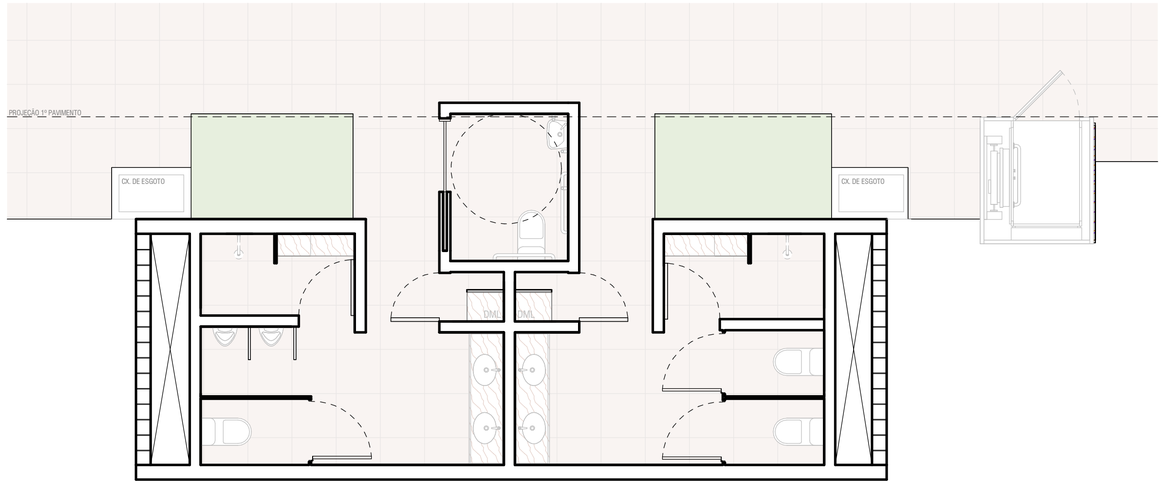


06 Planta Baixa I Térreo Layout

Escala 1/50

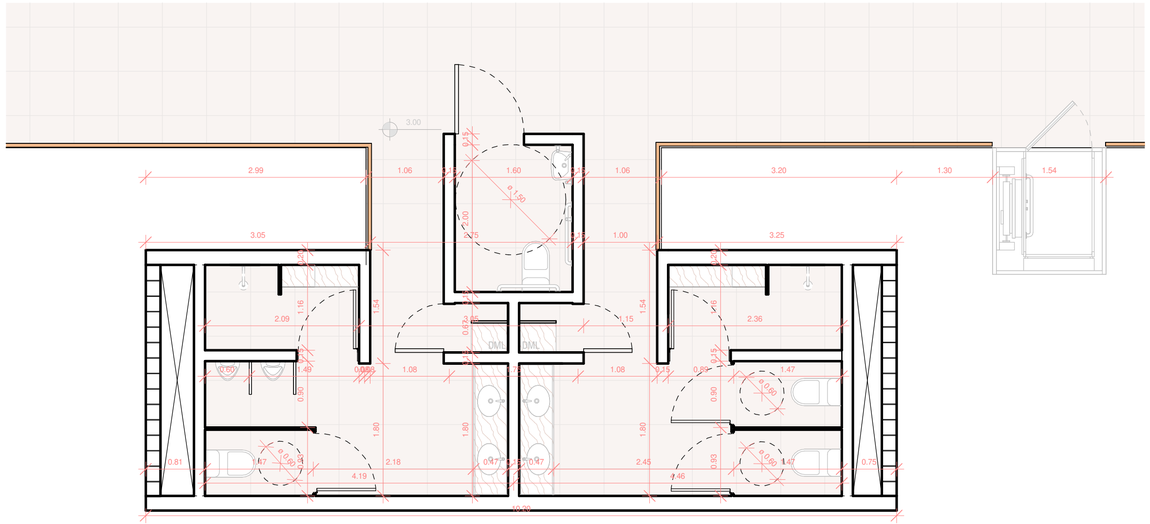

07 Planta Baixa I 1° Pavimento


Escala 1/50

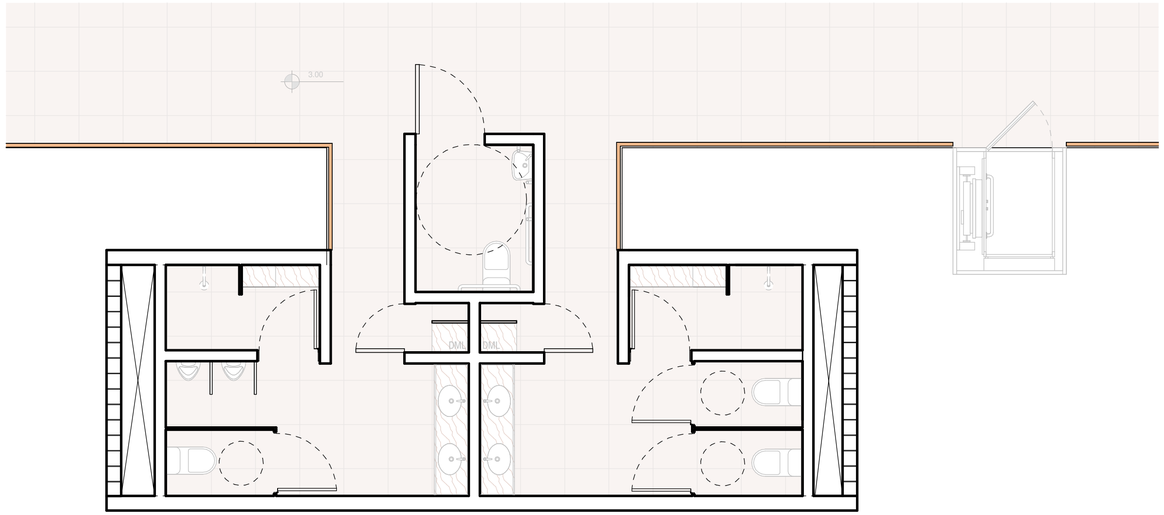


08 Planta Baixa I 1° Pavimento Layout

Escala 1/50


UFPB - CENTRO DE TECNOLOGIA ASSESSORIA DE PLANEJAMENTO URBANÍSTICO E INFRAESTRUTURA			ARQUITETO RESPONSÁVEL Marco Antônio Farias Coutinho	ESTAGIÁRIOS José Victor Pontes Alves
PROJETO Projeto de Reforma Banheiro CTH	DESENHO Planta Baixa I Proposta Escala: 1 : 50	ENDEREÇO DA OBRA UFPB Campus I, CT, Bloco H. MÊS/ANO: 01/2023	OBS Todas as medidas devem ser conferidas no local.	02/05

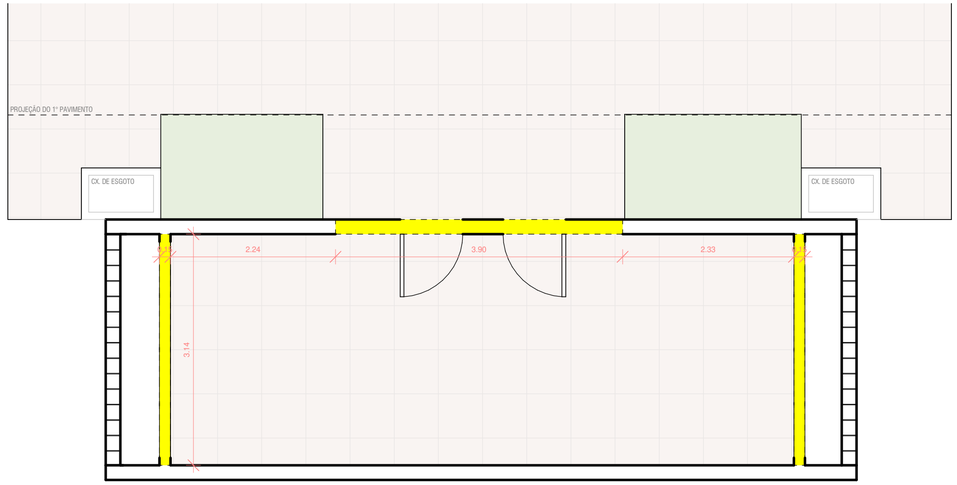


09 Planta Baixa Térreo I Reforma Demolir
Escala 1/50

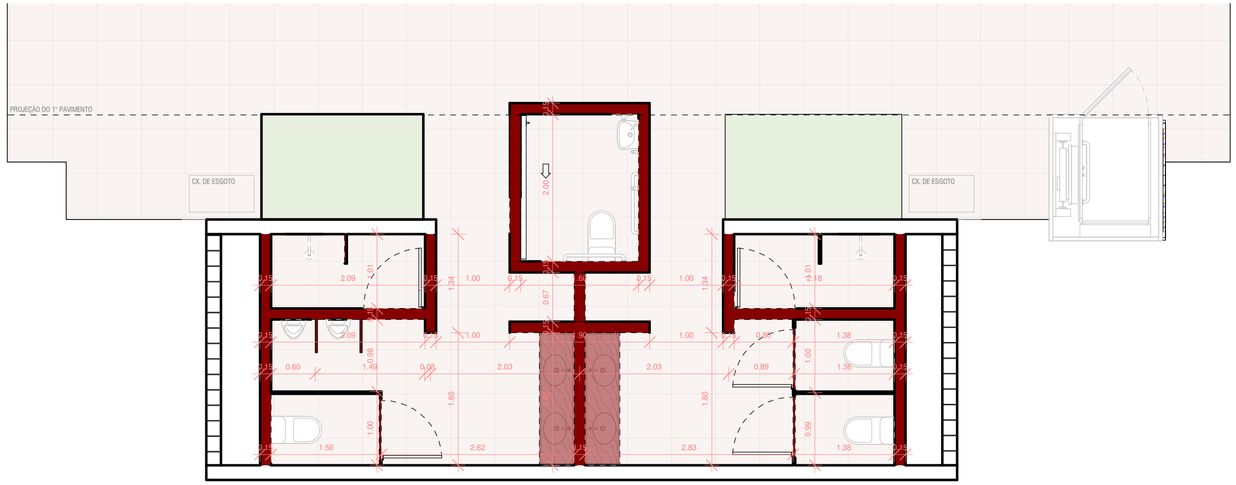

10 Planta Baixa Téreo I Reforma Construir
Escala 1/50

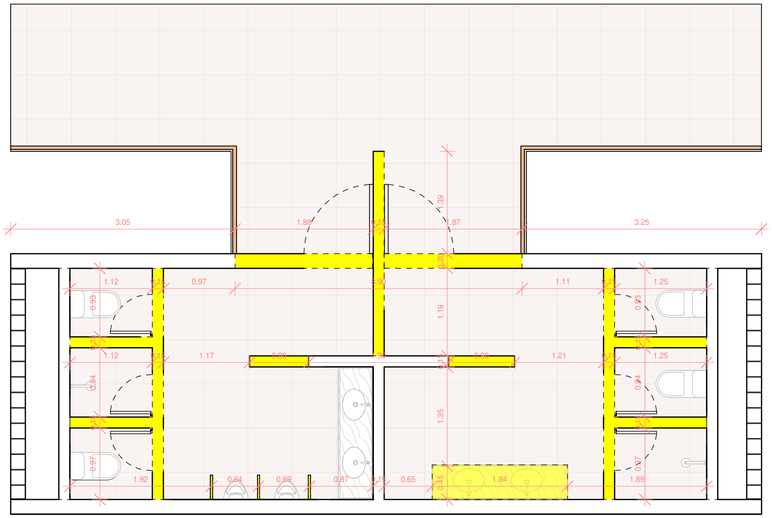


11 Planta Baixa 1 Pav. I Reforma Demolir
Escala 1/50

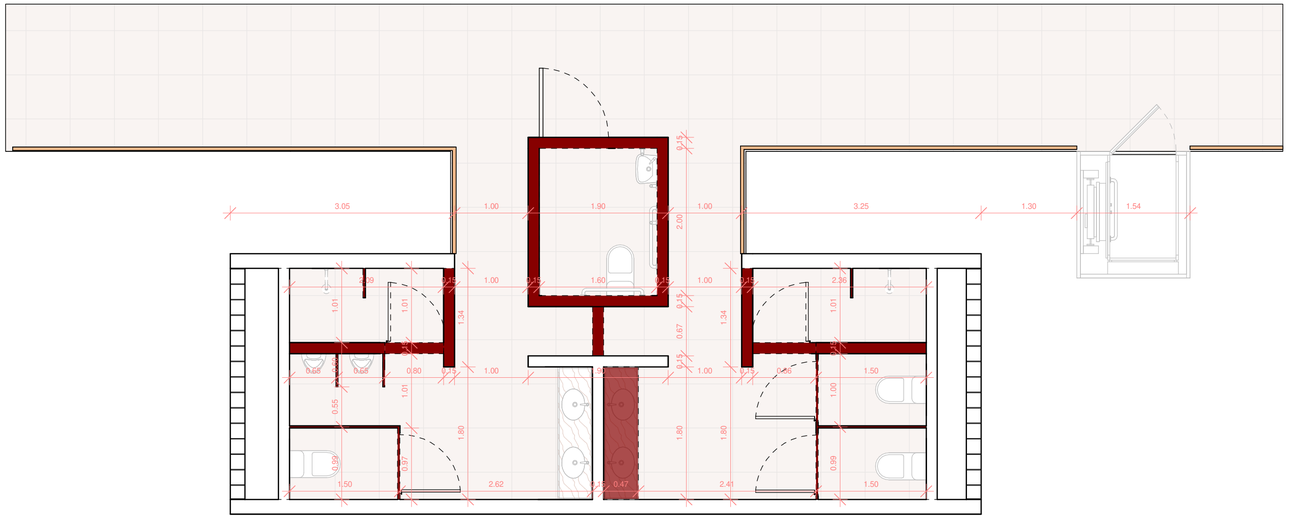


12 Planta Baixa 1 Pav. I Reforma Construir
Escala 1/50

Legenda Reforma
Demolir
Construir


UFPB - CENTRO DE TECNOLOGIA ASSESSORIA DE PLANEJAMENTO URBANÍSTICO E INFRAESTRUTURA		ARQUITETO RESPONSÁVEL Marco Antônio Farias Coutinho	ESTAGIÁRIOS José Victor Pontes Alves
PROJETO Projeto de Reforma Banheiro CTH	DESENHO Planta Baixa I Reforma Escala: 1 : 50	ENDEREÇO DA OBRA UFPB Campus I, CT, Bloco H. MÊS/ANO: 01/2023	OBS Todas as medidas devem ser conferidas no local.

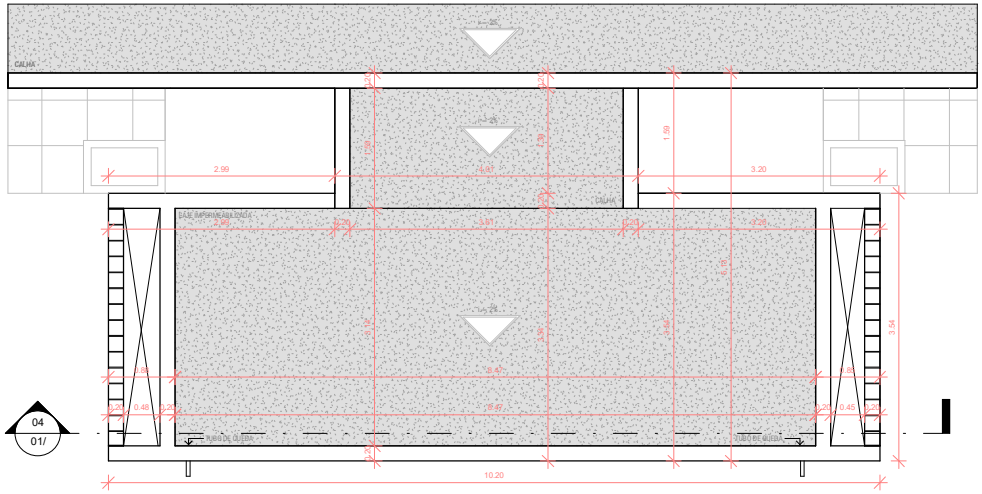

13 Planta Baixa I Levantamento Coberta
Escala 1/50

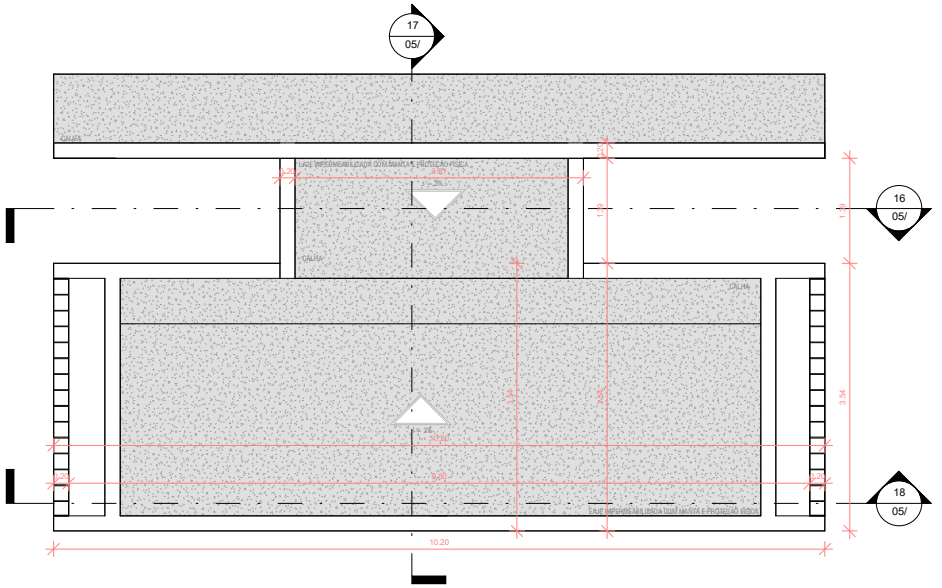

14 Planta Baixa I Proposta Coberta
Escala 1/50

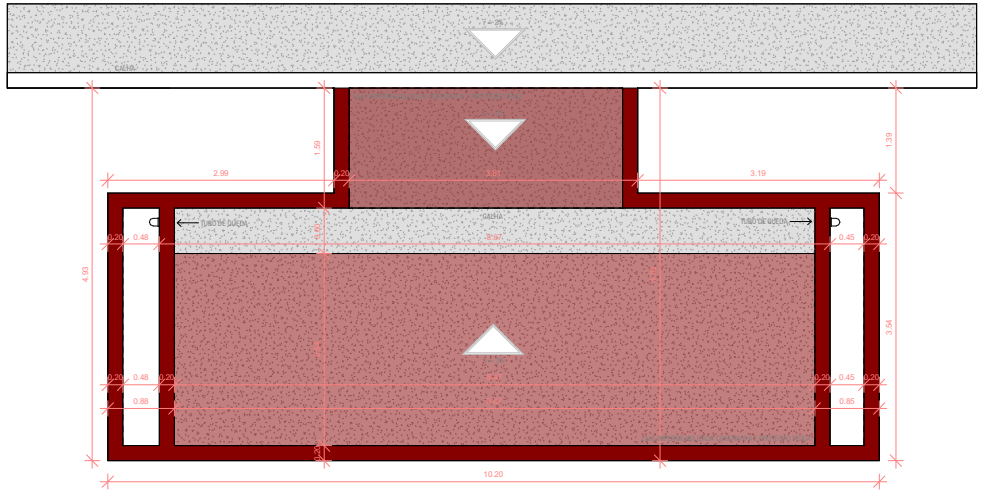


15 Planta Baixa Coberta I Construir
Escala 1/50


UFPB - CENTRO DE TECNOLOGIA ASSESSORIA DE PLANEJAMENTO URBANÍSTICO E INFRAESTRUTURA	ARQUITETO RESPONSÁVEL Marco Antônio Farias Coutinho	ESTAGIÁRIOS José Victor Pontes Alves	
PROJETO Projeto de Reforma Banheiro CTH	DESENHO Planta de Coberta Escala: 1 : 50	ENDEREÇO DA OBRA UFPB Campus I, CT, Bloco H. MÊS/ANO: 01/2023	OBS Todas as medidas devem ser conferidas no local.




16 Corte AA
Escala 1/50

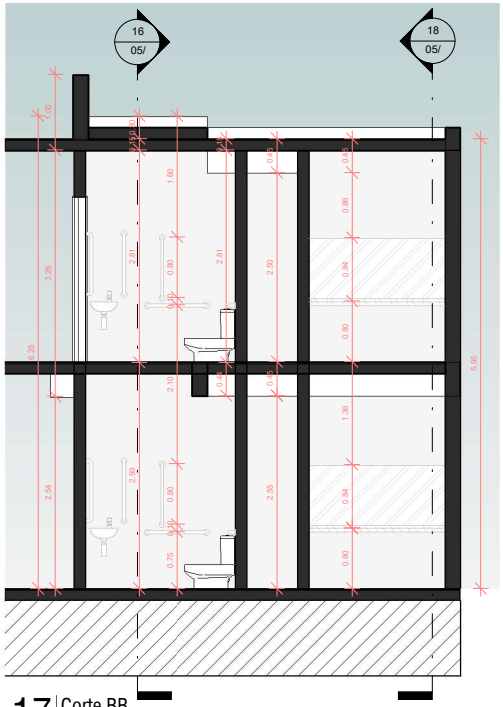

17 Corte BB
Escala 1/50

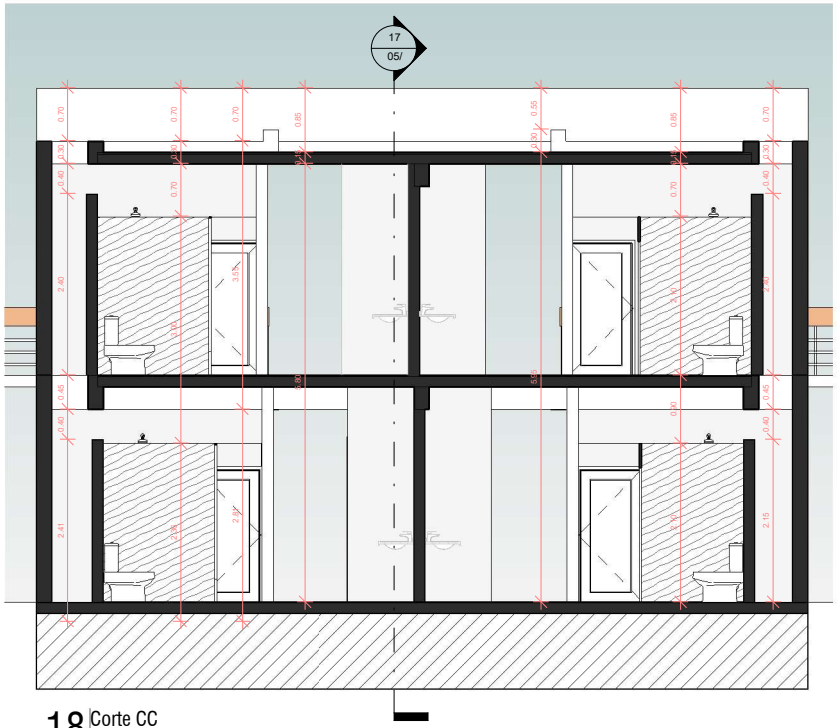

18 Corte CC
Escala 1/50

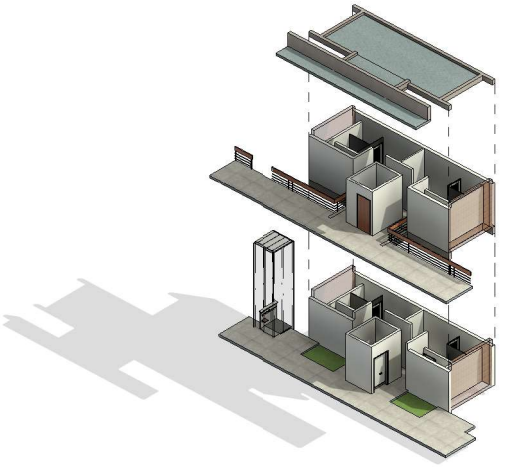

19 Diagrama Explodido Banheiros
Sem Escala

UFPB - CENTRO DE TECNOLOGIA ASSESSORIA DE PLANEJAMENTO URBANÍSTICO E INFRAESTRUTURA		ARQUITETO RESPONSÁVEL Aprovador	ESTAGIÁRIOS José Victor Pontes Alves
PROJETO Projeto de Reforma Banheiro CTH	DESENHO Cortes Escala: 1 : 50	ENDEREÇO DA OBRA UFPB Campus I, CT, Bloco H. MÊS/ANO: 01/2023	OBS Todas as medidas devem ser conferidas no local.