
UNIVERSIDADE FEDERAL DA PARAÍBA - CENTRO DE TECNOLOGIA
ASSESSORIA DE PLANEJAMENTO URBANÍSTICO E INFRAESTRUTURA


# PROJETO DE REFORMA
# BANHEIROS E EMAU I CTH

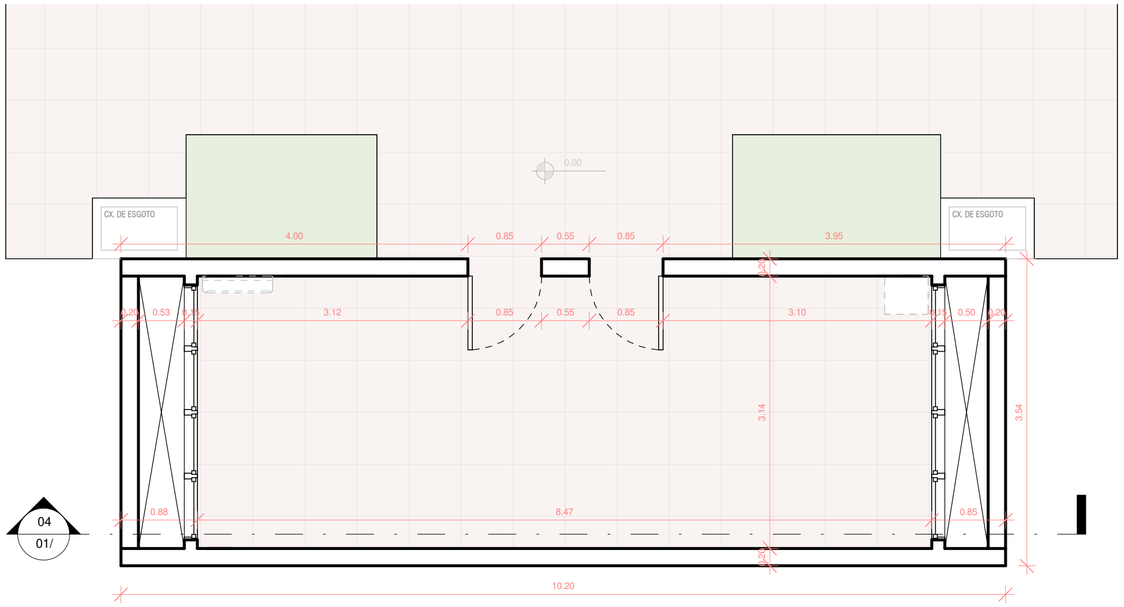


04
01/

## 01 Planta Baixa I Levantamento Térreo


Escala 1/50

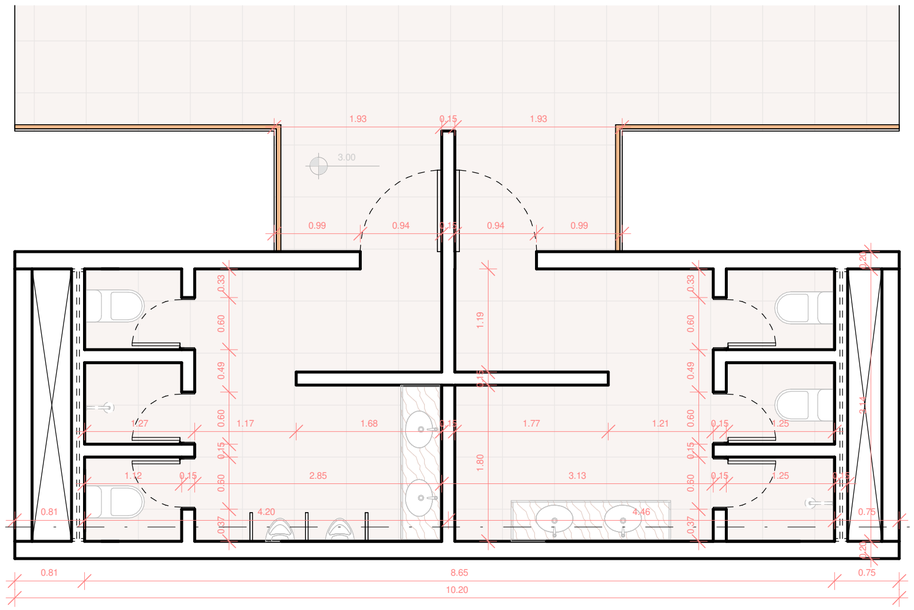


04
01/

## 02 Planta Baixa I Levantamento 1 PAV.


Escala 1/50

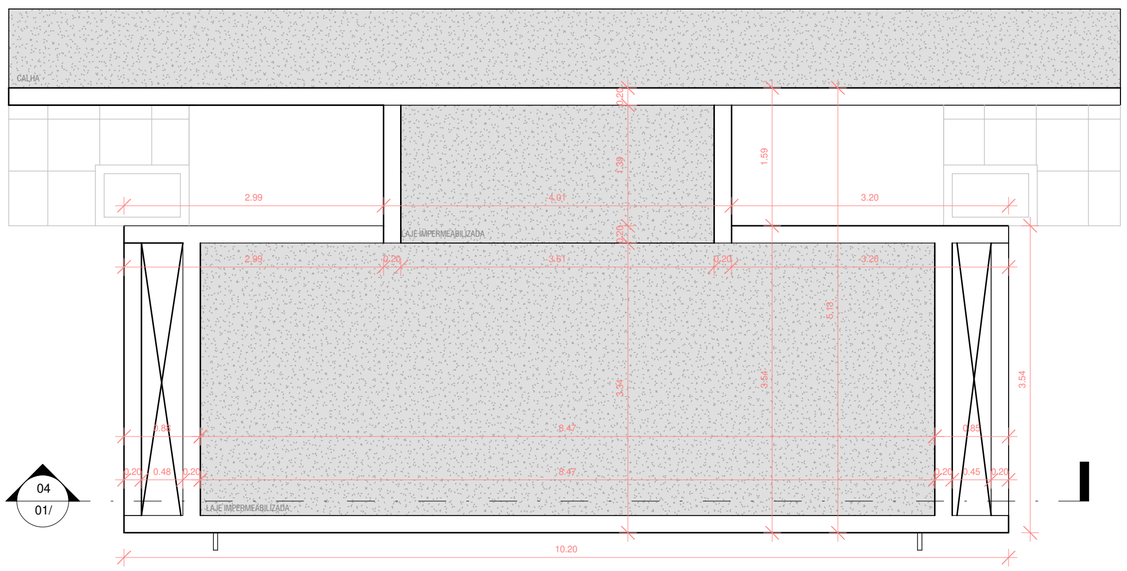


04
01/

## 03 Planta Baixa I Levantamento Coberta


Escala 1/50

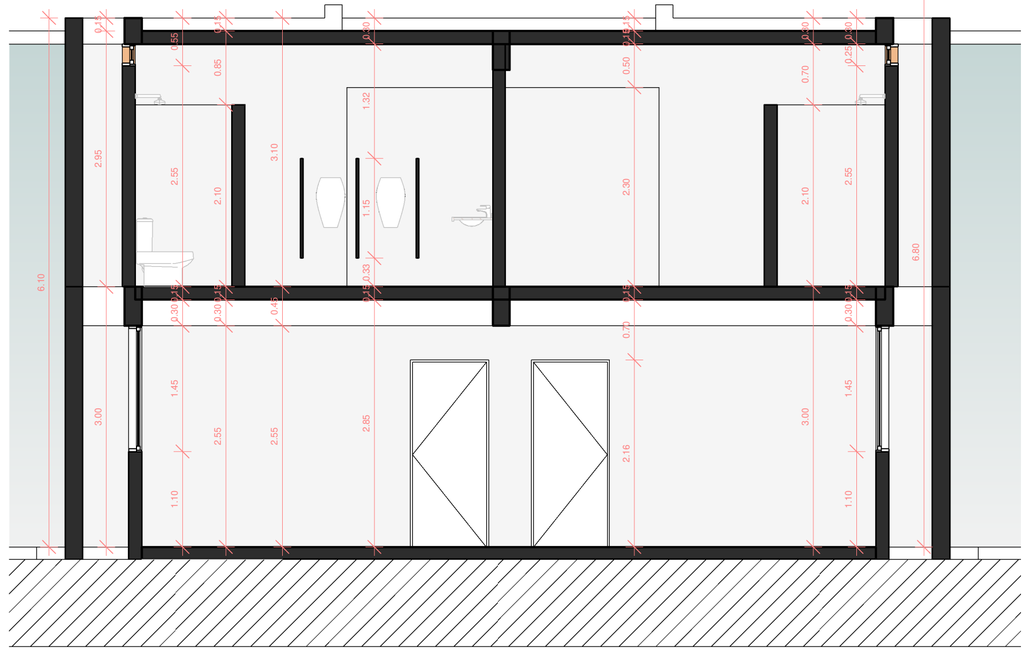


## 04 Corte AA


Escala 1/50

| | | | | |
|---|---|---|---|---|
| UFPB - CENTRO DE TECNOLOGIA<br>ASSESSORIA DE PLANEJAMENTO URBANÍSTICO E INFRAESTRUTURA | | ARQUITETO RESPONSÁVEL<br>Marco Antônio Farias Coutinho | ESTAGIÁRIOS<br>José Victor Pontes Alves | |
| PROJETO<br>Projeto de Reforma<br>Banheiro CTH | DESENHO<br>Planta Baixas I Levantamento<br>Escala: 1 : 50 | ENDEREÇO DA OBRA<br>UFPB Campus I, CT, Bloco H.<br>MÊS/ANO: 01/2023 | OBS<br>Todas as medidas devem ser conferidas no local. | 01/08 |

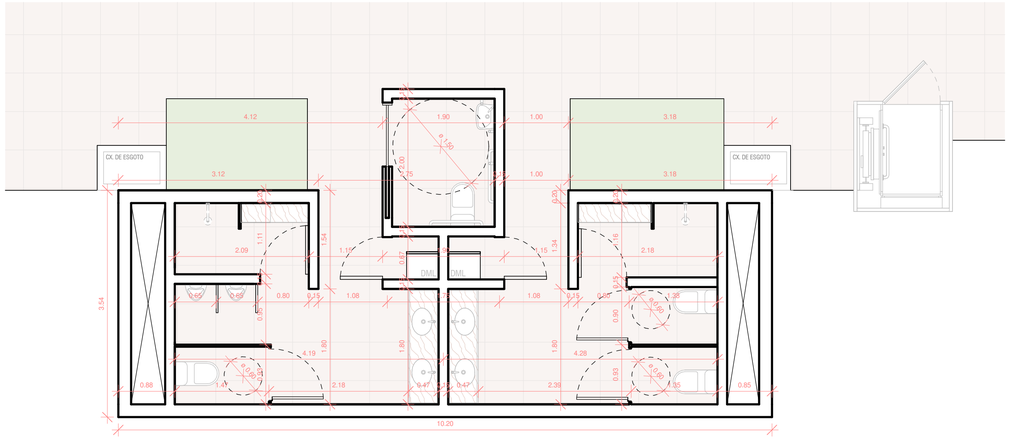



05 Planta Baixa I Proposta Térreo
Escala 1/50

N

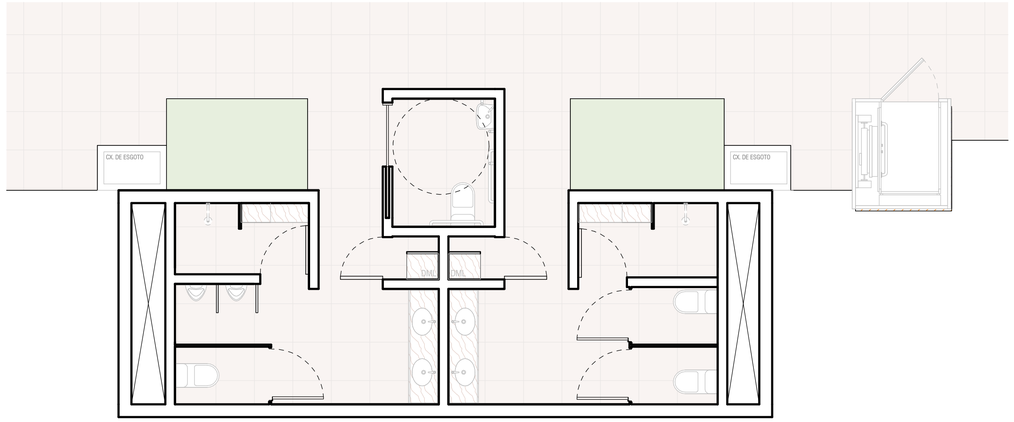



06 Planta Baixa I Proposta Térreo
Escala 1/50

N

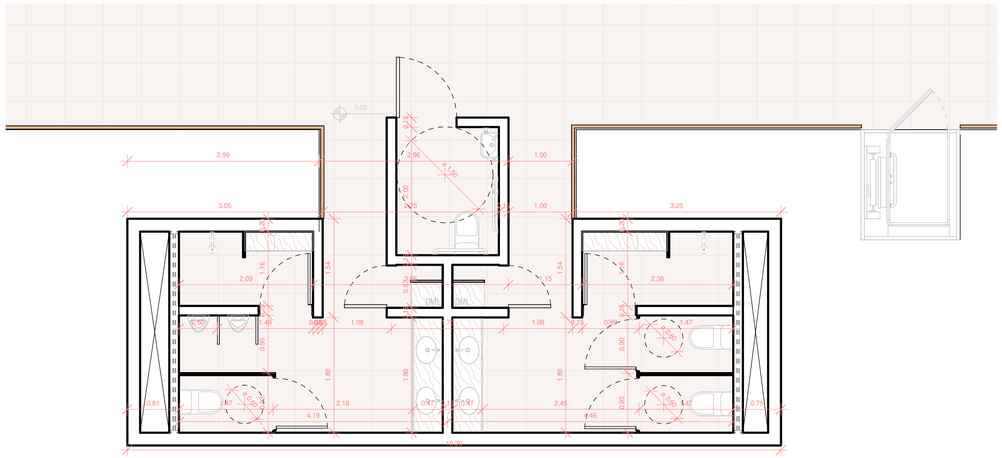


07 Planta Baixa I Proposta 1 PAV.
Escala 1/50


N

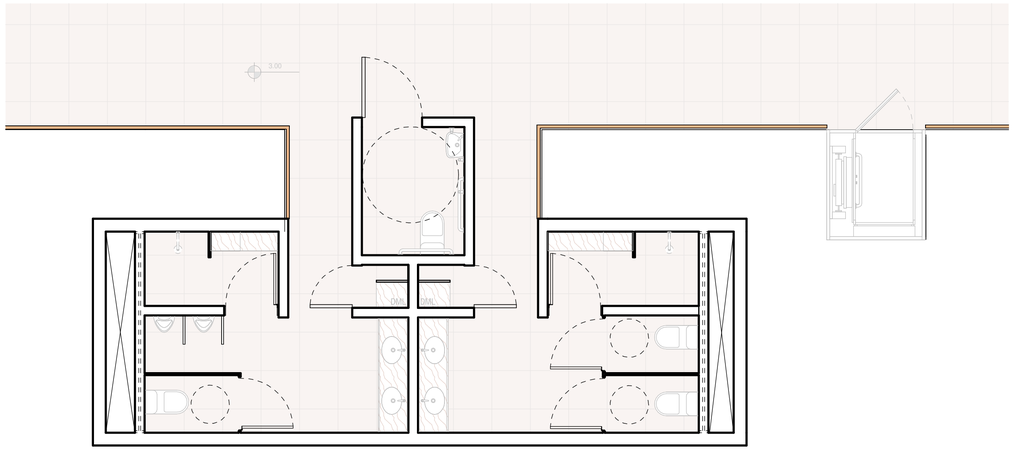



08 Planta Baixa I Proposta 1 PAV.
Escala 1/50

N


| | | | |
|---|---|---|---|
| UFPB - CENTRO DE TECNOLOGIA<br>ASSESSORIA DE PLANEJAMENTO URBANÍSTICO E INFRAESTRUTURA | | ARQUITETO RESPONSÁVEL<br>Marco Antônio Farias Coutinho | ESTAGIÁRIOS<br>José Victor Pontes Alves |
| PROJETO<br>Projeto de Reforma Banheiro CTH | DESENHO<br>Planta Baixa I Proposta<br>Escala: 1 - 50 | ENDEREÇO DA OBRA<br>UFPB Campus I, CT, Bloco H.<br>MES/ANO: 01/2023 | OBS<br>Todas as medidas devem ser conferidas no local. |

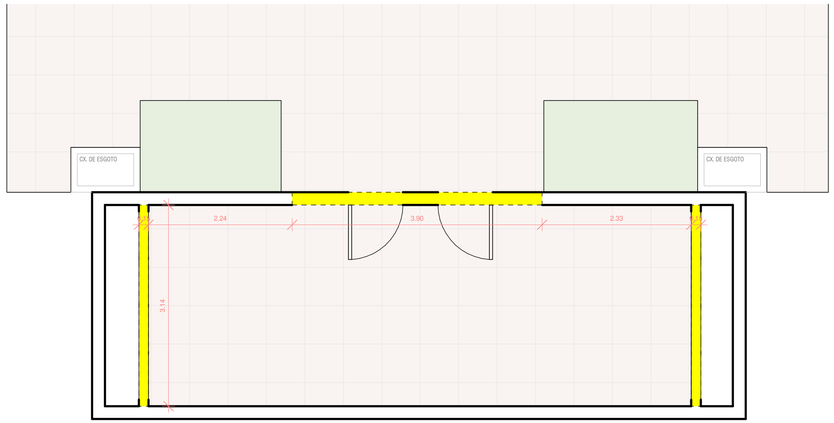



09 Planta Baixa Térreo I Reforma Demolir
Escala 1/50

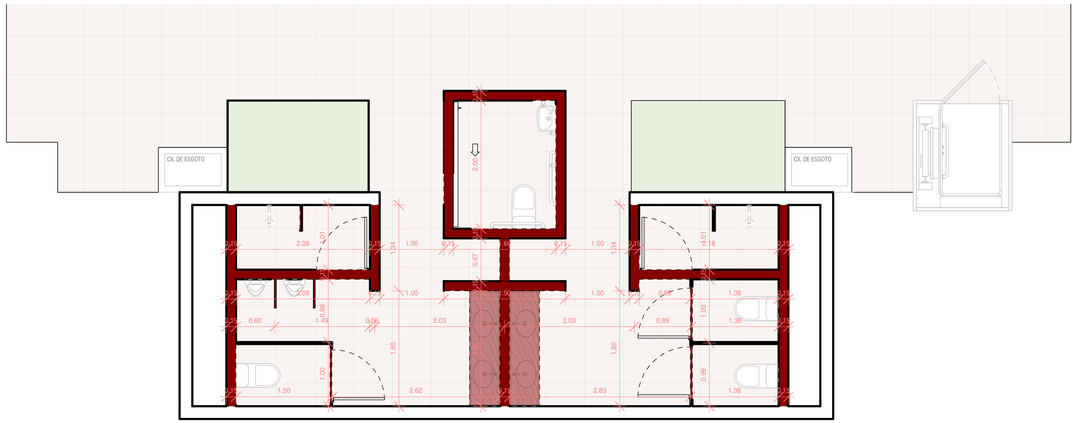


10 Planta Baixa Téreo I Reforma Construir
Escala 1/50

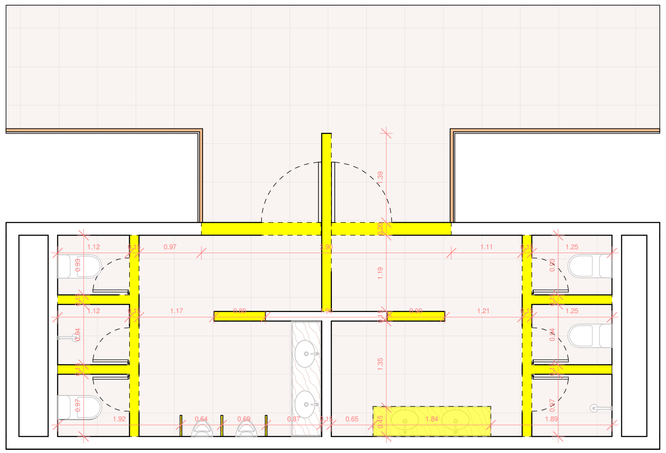



11 Planta Baixa 1 Pav. I Reforma Demolir
Escala 1/50

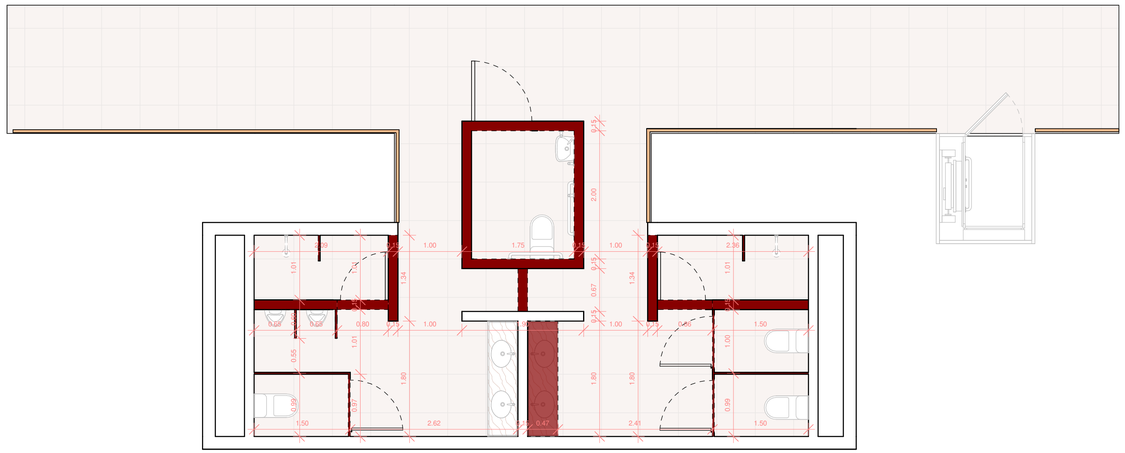


12 Planta Baixa 1 Pav. I Reforma Construir
Escala 1/50


Legenda Reforma
Demolir
Construir

| | | | |
|---|---|---|---|
| UFPB - CENTRO DE TECNOLOGIA<br>ASSESSORIA DE PLANEJAMENTO URBANÍSTICO E INFRAESTRUTURA | ARQUITETO RESPONSÁVEL<br>Marco Antônio Farias Coutinho | ESTAGIÁRIOS<br>José Victor Pontes Alves | |
| PROJETO<br>Projeto de Reforma<br>Banheiro CTH | DESENHO<br>Planta Baixa I Reforma<br>Escala: 1 : 50 | ENDEREÇO DA OBRA<br>UFPB Campus I, CT, Bloco H.<br>MES/ANO: 01/2023 | OBS<br>Todas as medidas devem ser conferidas no local. |

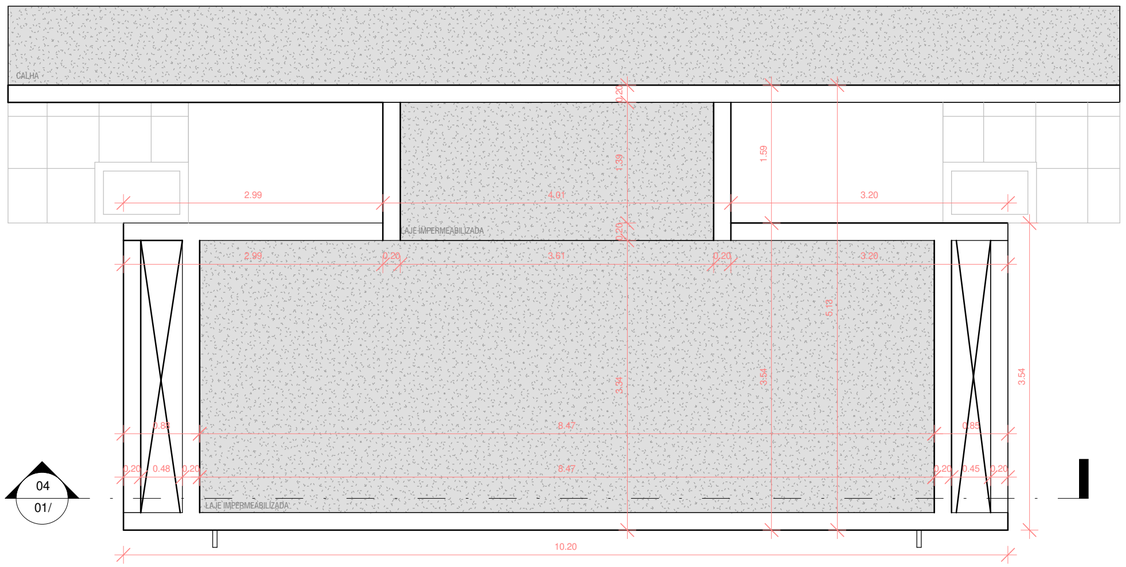



13 Planta Baixa I Levantamento Coberta

Escala 1/50

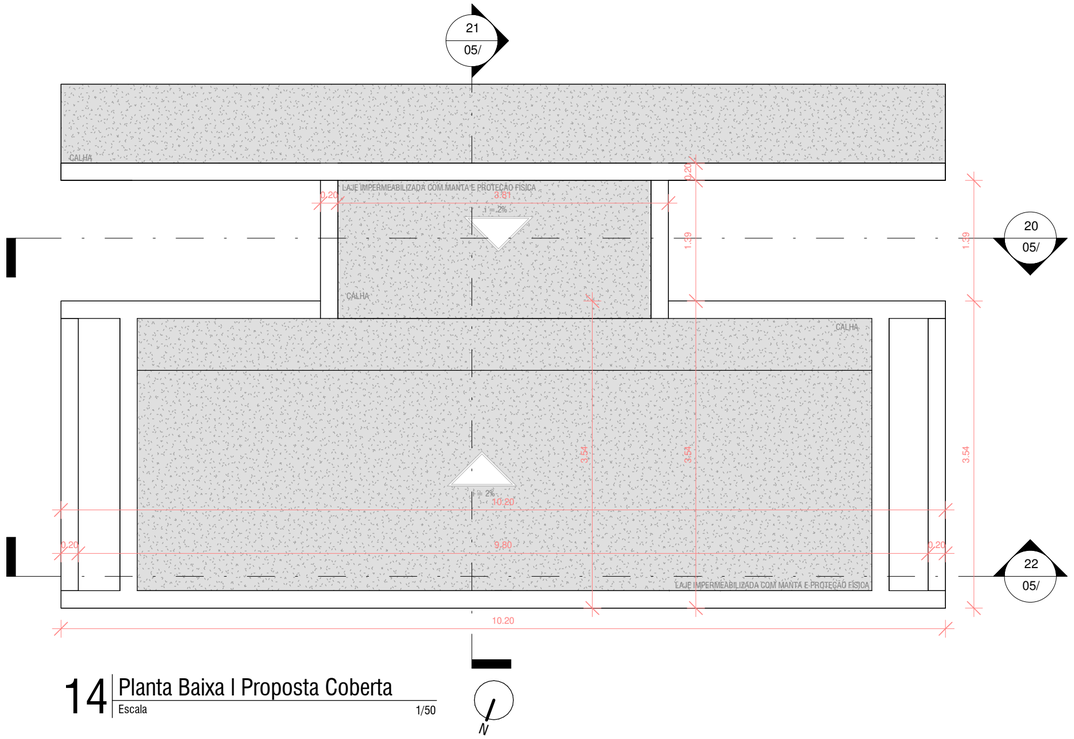


14 Planta Baixa I Proposta Coberta


Escala 1/50

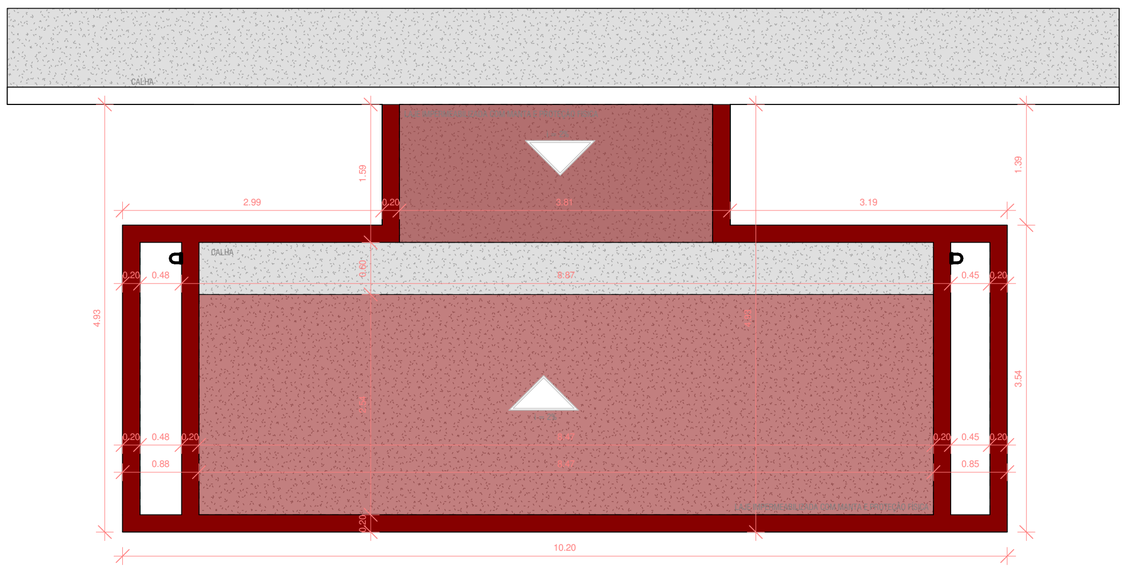



15 Planta Baixa Coberta I Construir

Escala 1/50


| | | | | |
|---|---|---|---|---|
| UFPB - CENTRO DE TECNOLOGIA<br>ASSESSORIA DE PLANEJAMENTO URBANÍSTICO E INFRAESTRUTURA | ARQUITETO RESPONSÁVEL<br>Marco Antônio Farias Coutinho | ESTAGIÁRIOS<br>José Victor Pontes Alves | | |
| PROJETO<br>Projeto de Reforma<br>Banheiro CTH | DESENHO<br>Planta de Coberta<br>Escala: 1 : 50 | ENDEREÇO DA OBRA<br>UFPB Campus I, CT, Bloco H.<br>MÊS/ANO: 01/2023 | OBS<br>Todas as medidas devem ser conferidas no local. | 04/08 |

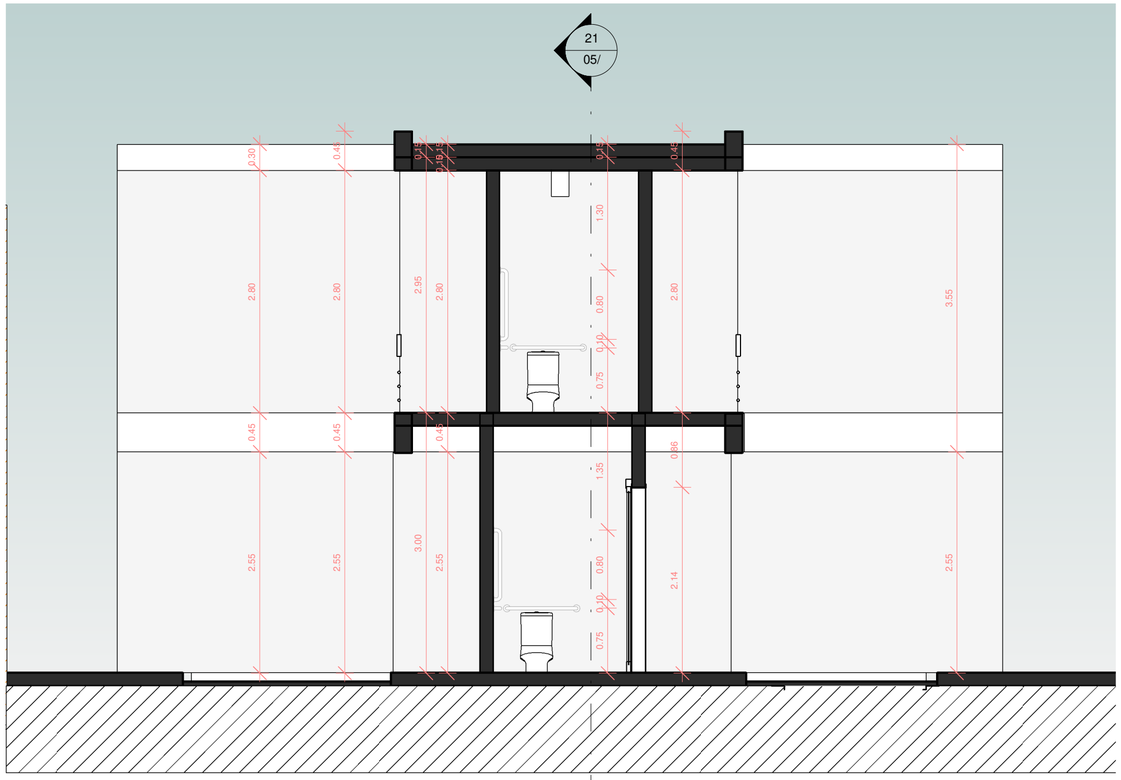



16 Corte BB
Escala 1/50

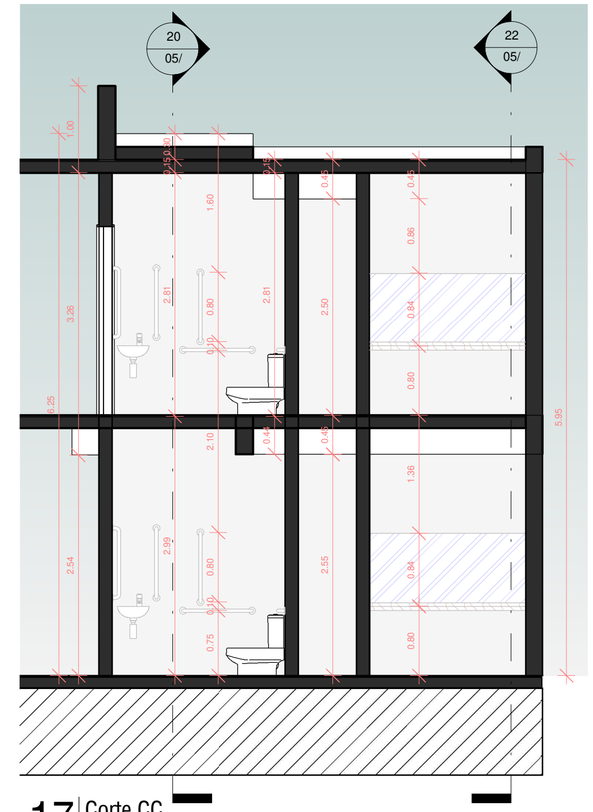


17 Corte CC
Escala 1/50

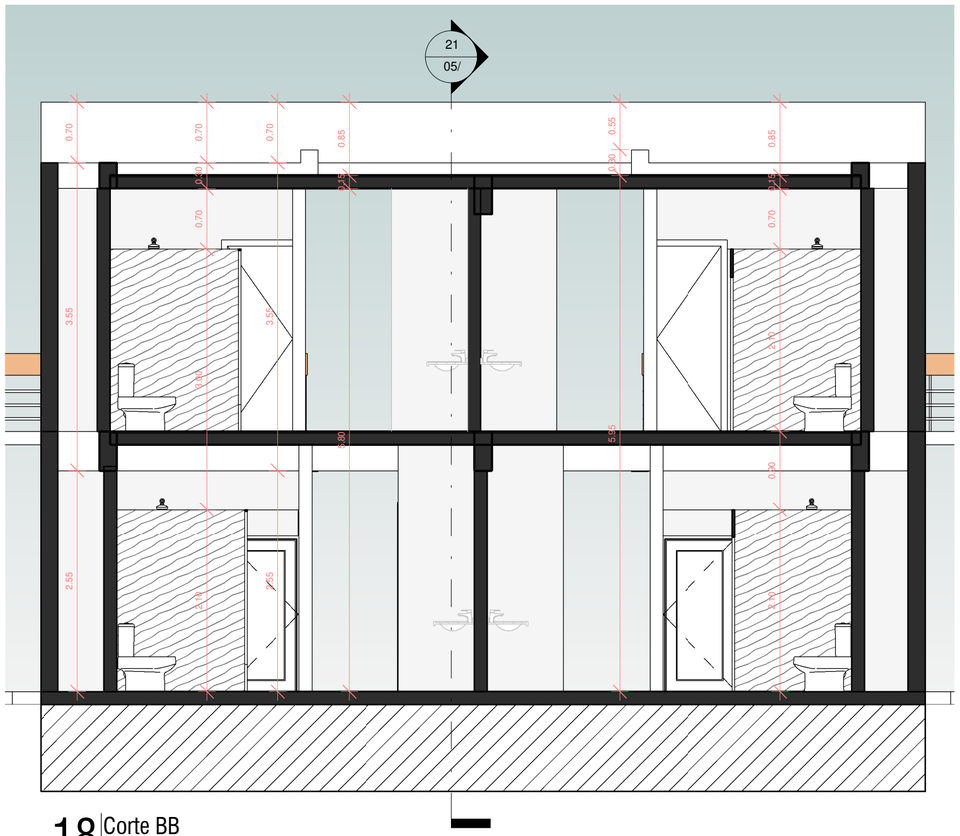



18 Corte BB
Escala 1/50

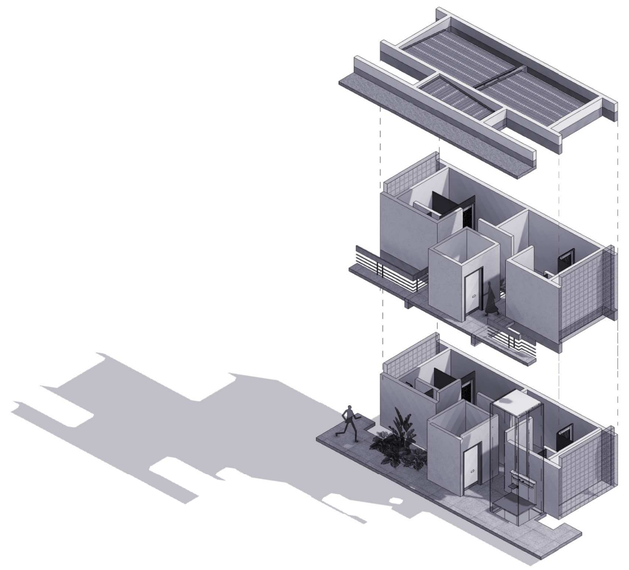


19 Diagrama Explodido Banheiros
Sem Escala

| | | | |
|---|---|---|---|
| UFPB - CENTRO DE TECNOLOGIA<br>ASSESSORIA DE PLANEJAMENTO URBANÍSTICO E INFRAESTRUTURA | | ARQUITETO RESPONSÁVEL<br>Aprovador | ESTAGIÁRIOS<br>José Victor Pontes Alves |
| PROJETO<br>Projeto de Reforma Banheiro CTH | DESENHO<br>Cortes<br>Escala: 1 : 50 | ENDEREÇO DA OBRA<br>UFPB Campus I, CT, Bloco H.<br>MÊS/ANO: 01/2023 | OBS<br>Todas as medidas devem ser conferidas no local. |

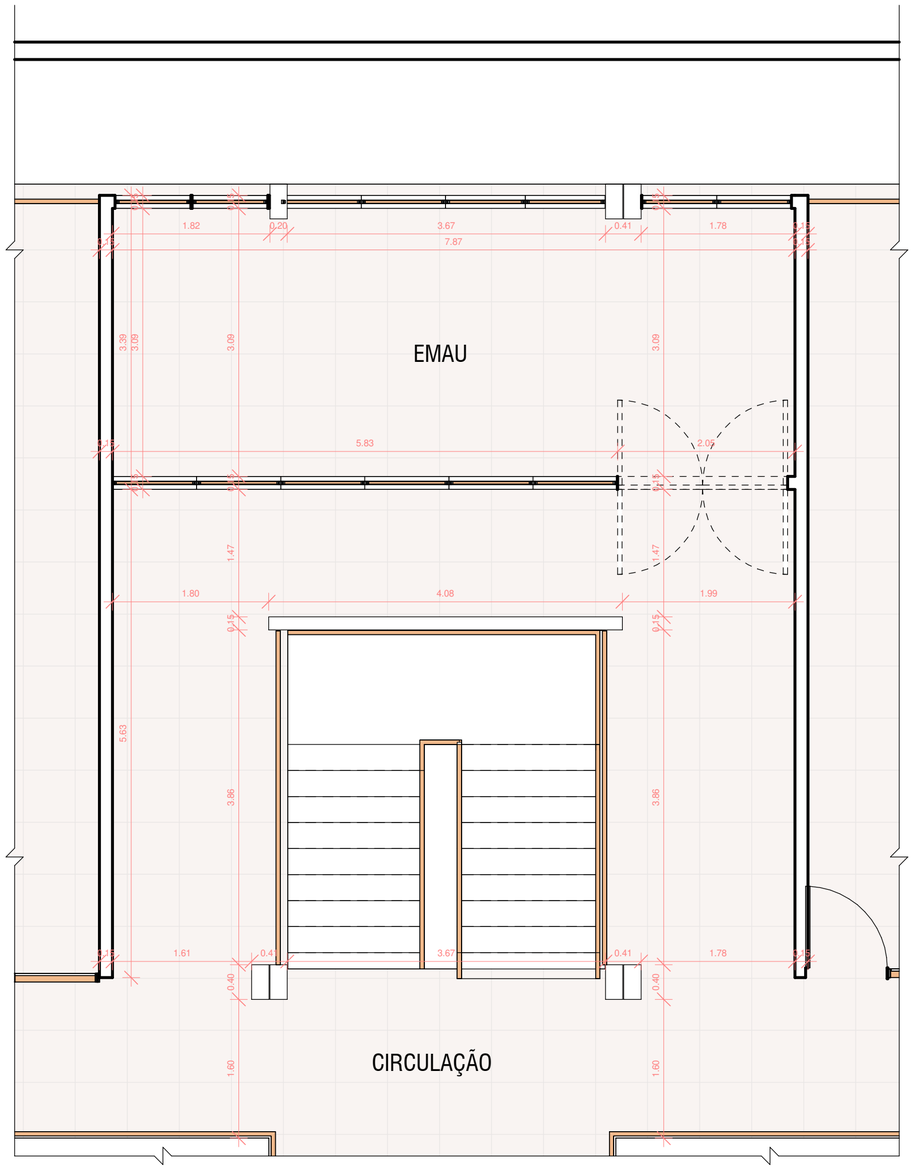


20 Planta Baixa I Levantamento EMAU
Escala 1/50


N

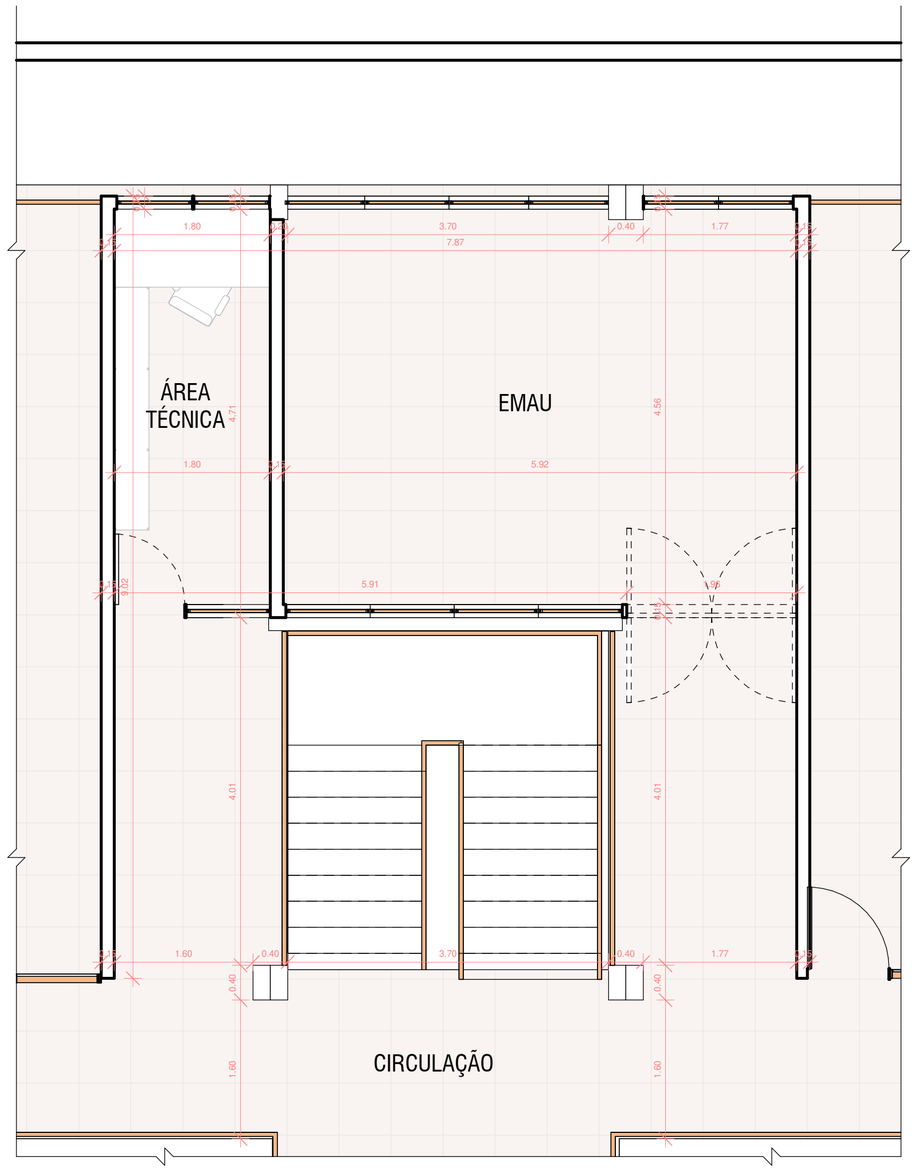


21 Planta Baixa I Proposta EMAU
Escala 1/50

N


| | | | | |
|---|---|---|---|---|
| UFPB - CENTRO DE TECNOLOGIA<br>ASSESSORIA DE PLANEJAMENTO URBANÍSTICO E INFRAESTRUTURA | | | ARQUITETO RESPONSÁVEL<br>Marco Antônio Farias Coutinho | ESTAGIÁRIOS<br>José Victor Pontes Alves |
| PROJETO<br>Projeto de Reforma Banheiro CTH | DESENHO<br>Planta Baixa I Levantamento EMAU<br>Escala: 1 : 50 | ENDEREÇO DA OBRA<br>UFPB Campus I, CT, Bloco H.<br>MÊS/ANO: 01/2023 | OBS<br>Todas as medidas devem ser conferidas no local. | 06/08 |

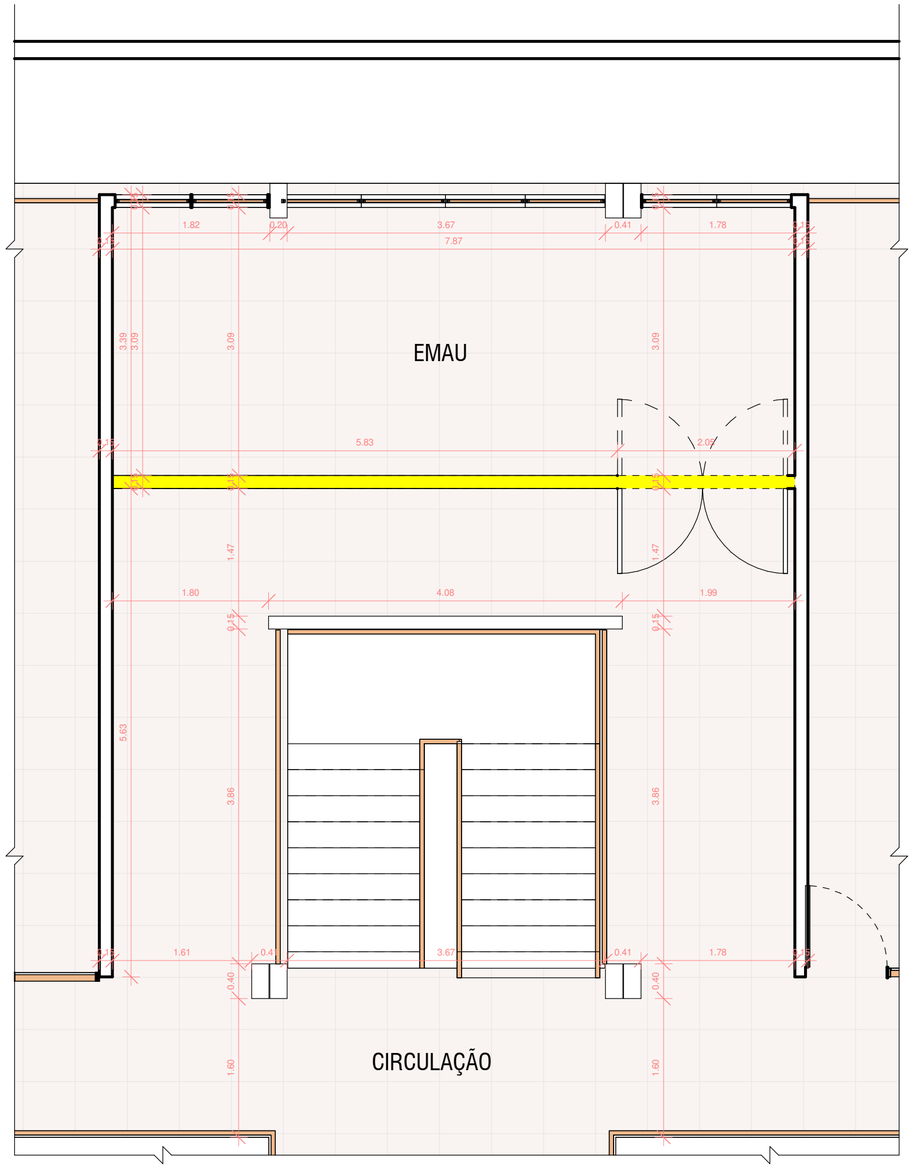


22 Planta Baixa I Reforma EMAU

Escala 1/50

N

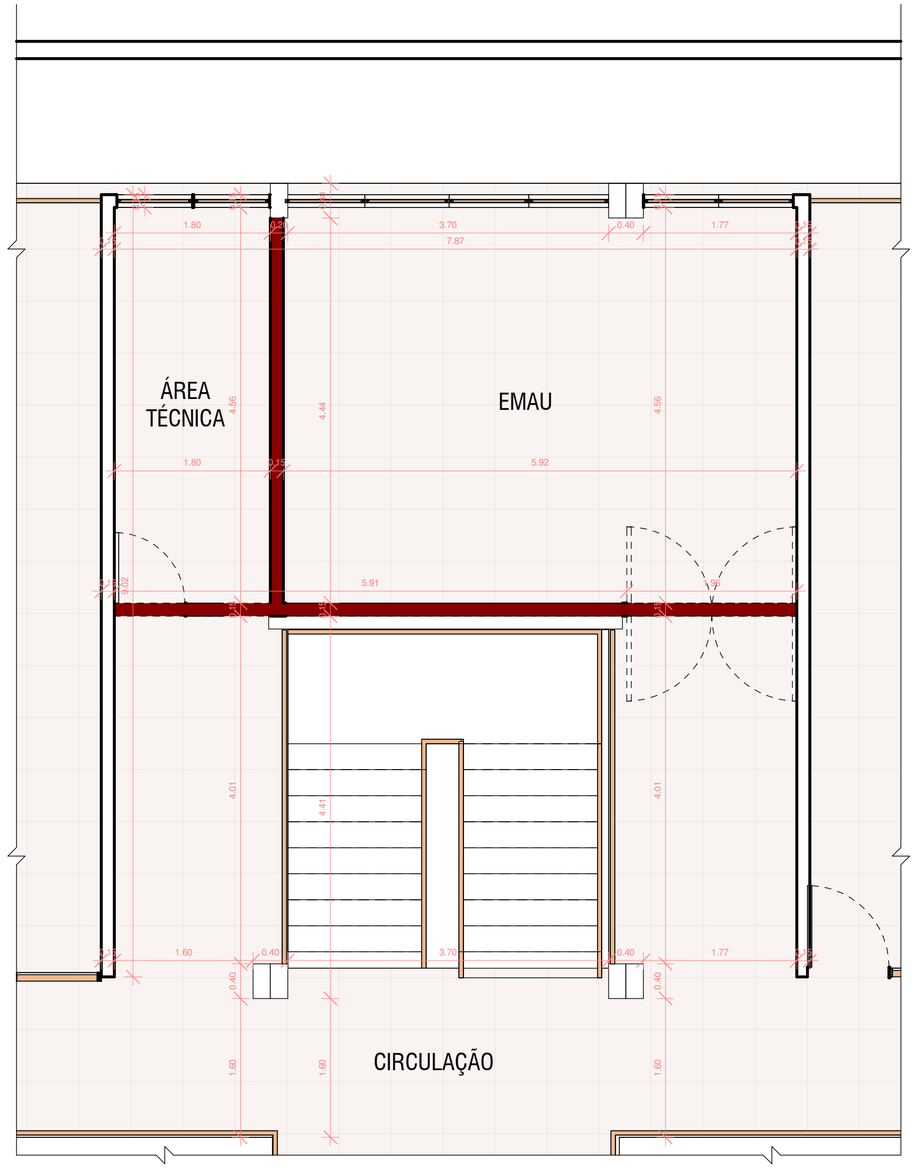


23 Planta Baixa I Proposta EMAU

Escala 1/50


N

## Legenda Reforma


Demolir

Construir

| | | | | |
|---|---|---|---|---|
| UFPB - CENTRO DE TECNOLOGIA<br>ASSESSORIA DE PLANEJAMENTO URBANÍSTICO E INFRAESTRUTURA | | ARQUITETO RESPONSÁVEL<br>Aprovador | ESTAGIÁRIOS<br>José Victor Pontes Alves | |
| PROJETO<br>Projeto de Reforma Banheiro CTH | DESENHO<br>Planta Baixa I Reforma EMAU<br>Escala: 1 : 50 | ENDEREÇO DA OBRA<br>UFPB Campus I, CT, Bloco H.<br>MÊS/ANO: 01/2023 | OBS<br>Todas as medidas devem ser conferidas no local. | 07/08 |

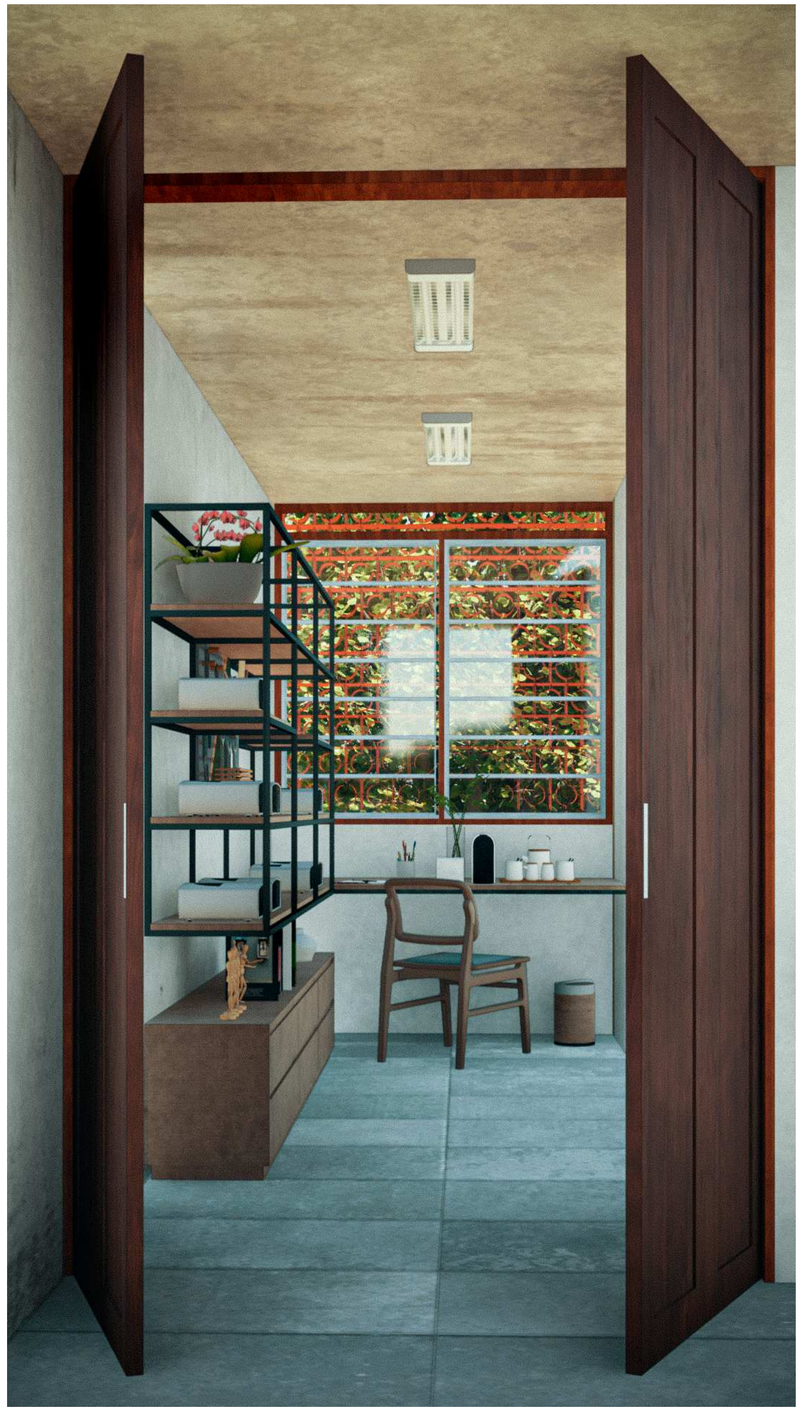

24 Render Sala Técnica
Sem Escala

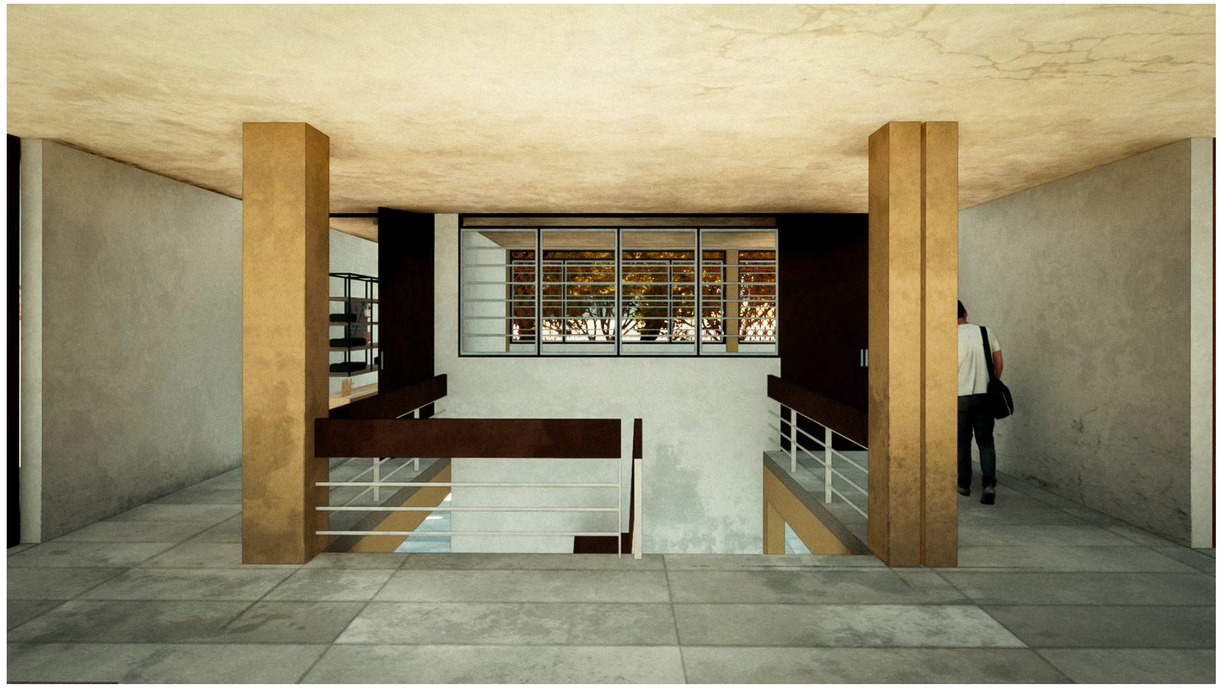

25 Render Entrada do Emau e da Sala Técnica
Sem Escala



26 Diagrama da Sala Técnica
Sem Escala

| | | | |
|---|---|---|---|
| UFPB - CENTRO DE TECNOLOGIA<br>ASSESSORIA DE PLANEJAMENTO URBANÍSTICO E INFRAESTRUTURA | | ARQUITETO RESPONSÁVEL<br>Marco Antônio Farias Coutinho | ESTAGIÁRIOS<br>José Victor Pontes Alves |
| PROJETO<br>Projeto de Reforma Banheiro CTH | DESENHO<br>Sala Técnica I Diagramas<br>Escala: | ENDEREÇO DA OBRA<br>UFPB Campus I, CT, Bloco H.<br>MÊS/ANO: 01/2023 | OBS<br>Todas as medidas devem ser conferidas no local. |