
UFPB - Centro de Tecnologia
Assessoria de planejamento urbanístico e infraestrutura

Projeto de reforma
Sala bloco administração

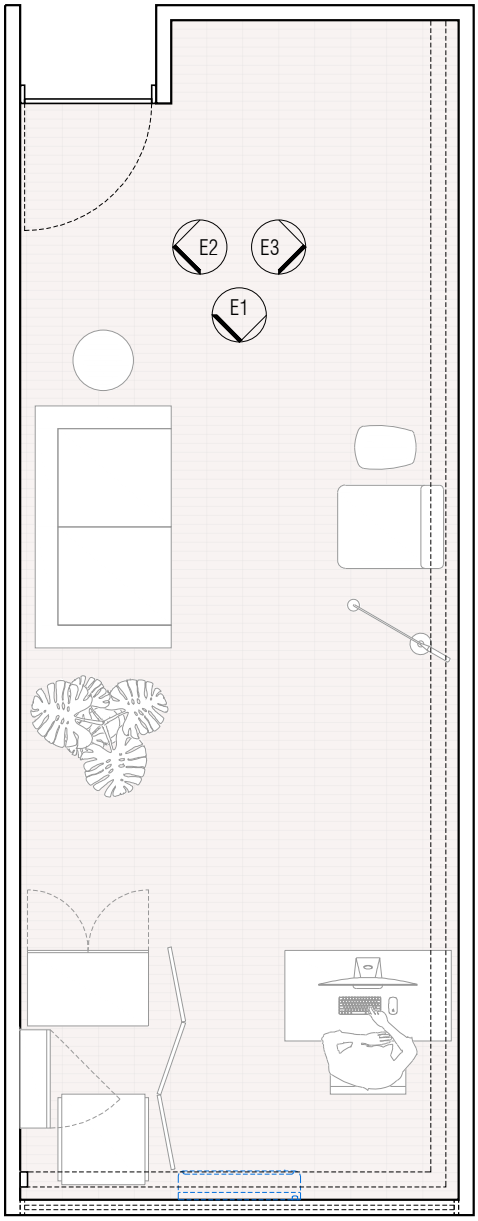

Planta Baixa I Layout

Escala 1/50

UFPB - CENTRO DE TECNOLOGIA
ASSESSORIA DE PLANEJAMENTO URBANÍSTICO E INFRAESTRUTURA

ARQUITETO RESPONSÁVEL
Marco Antônio Farias Coutinho


ESTAGIÁRIOS
Ian Coelho Vieira
José Victor Pontes Alves

PROJETO
Projeto de Reforma
Sala bloco administração

DESENHO
PLANTA BAIXA I PROPOSTA LAYOUT
Escala: 1:50


ENDEREÇO DA OBRA
UFPB Campus I, CT, bloco de administração.
MÊS/ANO: 08, 2022.

OBS
Todas as medidas devem ser conferidas no local.

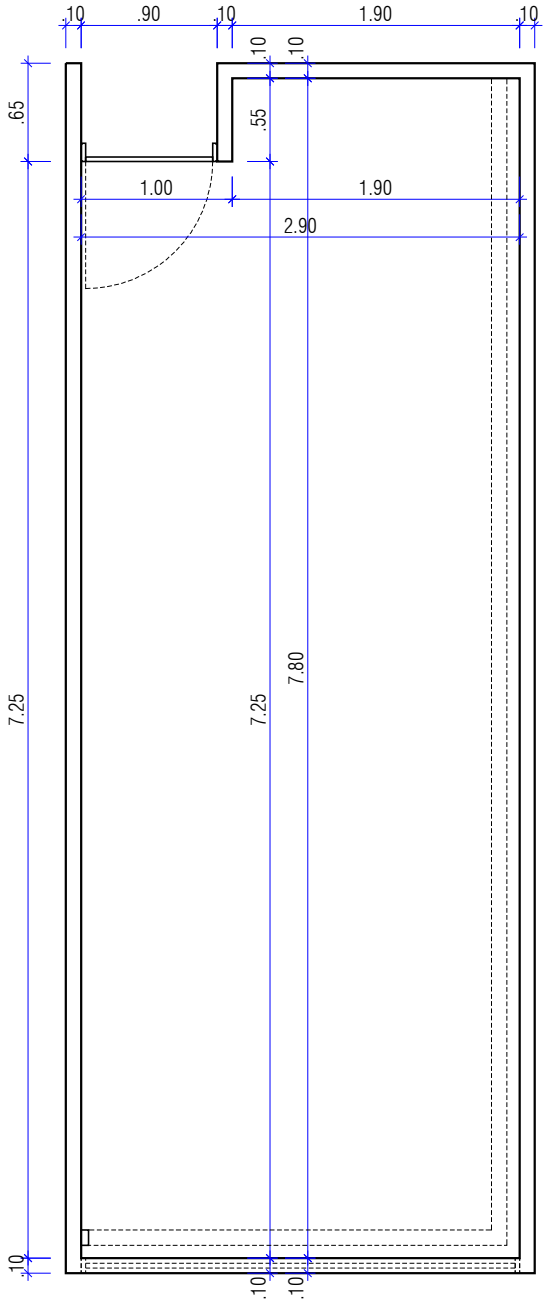

Planta Baixa I Levantamento

Escala 1/50

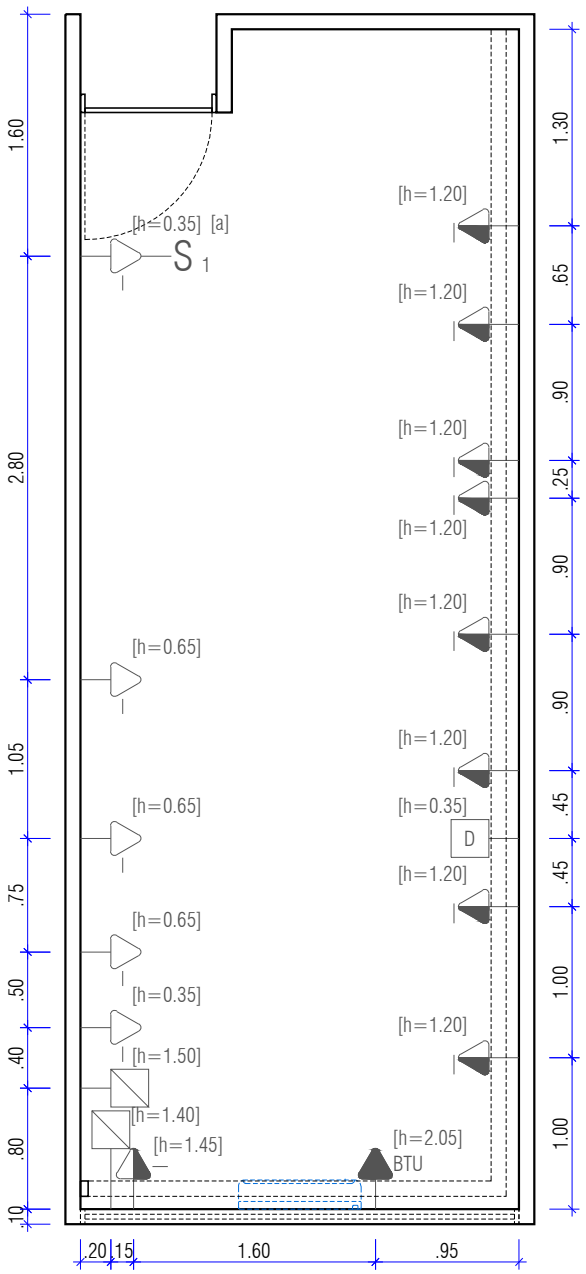

Planta Baixa I Levantamento

Escala 1/50

Legenda Reforma

Existente	
Demolir	
Construir	

Legenda Pontos

Tomada baixa uma sessão	I	Ponto de dados	D
Tomada baixa duas sessões	II	Quadro de distribuição	
Tomada média uma sessão	I	Telefone	
Ar-condicionado	BTU	Interruptor simples uma sessão	S 1

UFPB - CENTRO DE TECNOLOGIA
ASSESSORIA DE PLANEJAMENTO URBANÍSTICO E INFRAESTRUTURA

ARQUITETO RESPONSÁVEL
Marco Antônio Farias Coutinho


ESTAGIÁRIOS
Ian Coelho Vieira
José Victor Pontes Alves

PROJETO
Projeto de Reforma
Sala bloco administração

DESENHO
PLANTA BAIXA I LEVANTAMENTO
Escala: 1:50


ENDEREÇO DA OBRA
UFPB Campus I, CT, bloco de administração.
MÊS/ANO: 08, 2022.

OBS
Todas as medidas devem ser conferidas no local.

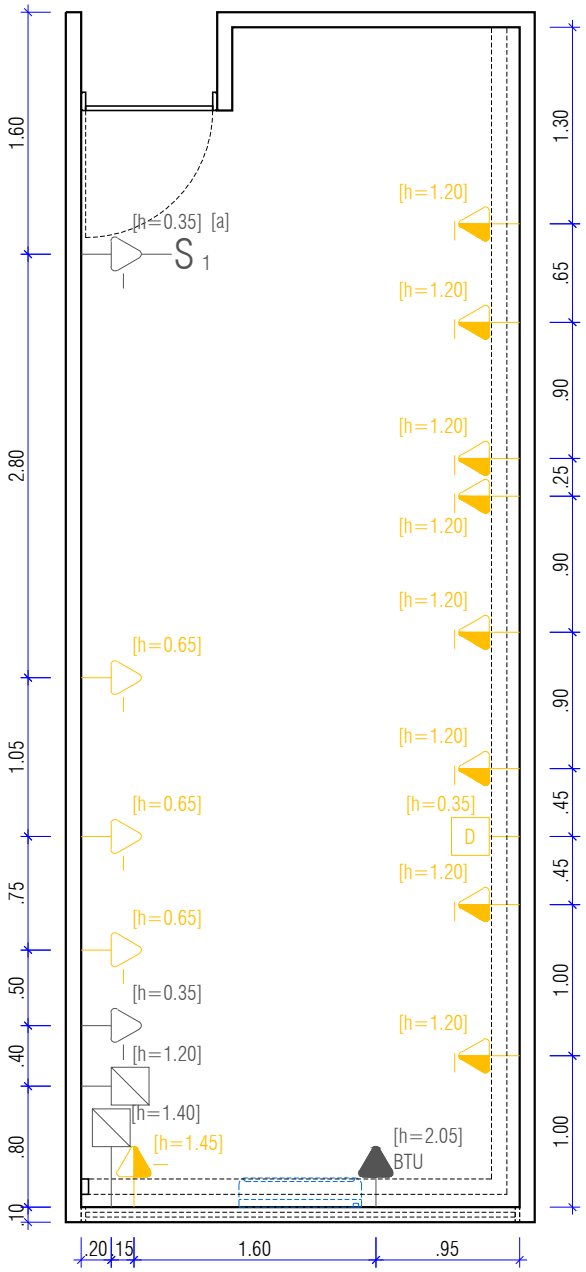

Planta Baixa I Reforma

Escala 1/50

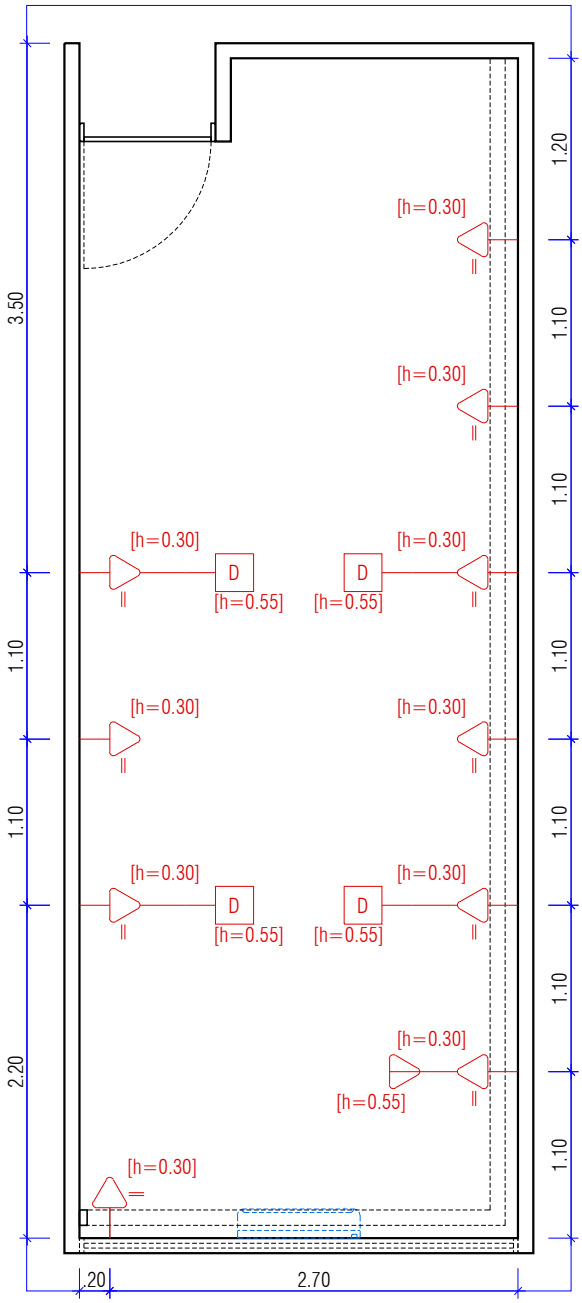

Planta Baixa I Reforma

Escala 1/50

Legenda Reforma	
Existente	
Demolir	
Construir	

Legenda Pontos			
Tomada baixa uma sessão		Ponto de dados	D
Tomada baixa duas sessões		Quadro de distribuição	
Tomada média uma sessão		Telefone	
Ar-condicionado	BTU	Interruptor simples uma sessão	S 1

UFPB - CENTRO DE TECNOLOGIA
ASSESSORIA DE PLANEJAMENTO URBANÍSTICO E INFRAESTRUTURA

ARQUITETO RESPONSÁVEL
Marco Antônio Farias Coutinho


ESTAGIÁRIOS
Ian Coelho Vieira
José Victor Pontes Alves

PROJETO
Projeto de Reforma
Sala bloco administração

DESENHO
PLANTA BAIXA I REFORMA
Escala: 1:50


ENDEREÇO DA OBRA
UFPB Campus I, CT, bloco de administração.
MÊS/ANO: 08, 2022.

OBS
Todas as medidas devem ser conferidas no local.

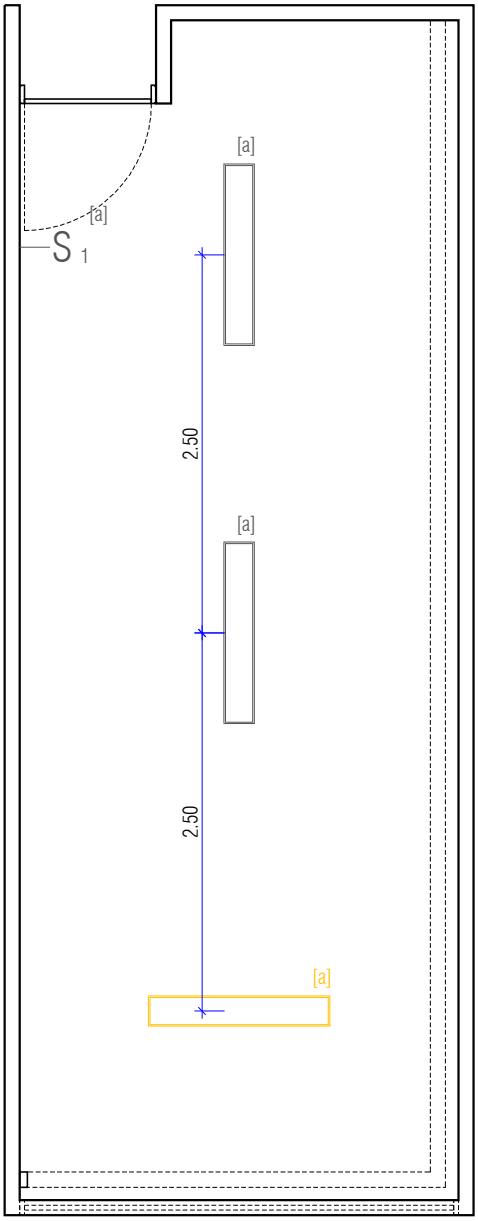

Planta Baixa I Luminotécnico

Escala 1/50

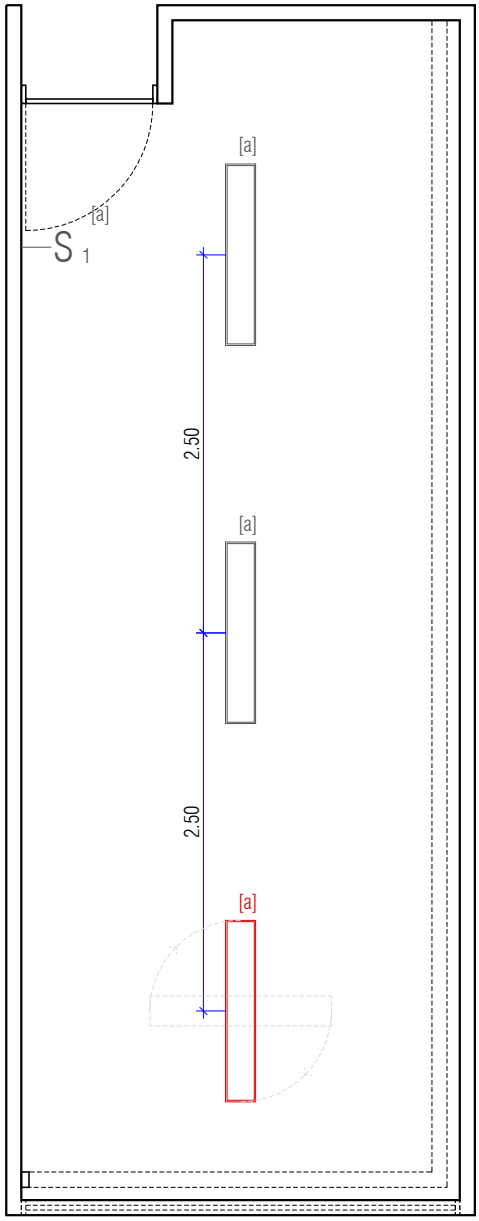

Planta Baixa I Luminotécnico

Escala 1/50


Legenda Reforma	
Existente	
Demolir	
Construir	

UFPB - CENTRO DE TECNOLOGIA
ASSESSORIA DE PLANEJAMENTO URBANÍSTICO E INFRAESTRUTURA

ARQUITETO RESPONSÁVEL
Marco Antônio Farias Coutinho

ESTAGIÁRIOS
Ian Coelho Vieira
José Victor Pontes Alves


PROJETO	DESENHO	ENDEREÇO DA OBRA	OBS
Projeto de Reforma Sala bloco administração	PLANTA BAIXA I LUMINOTÉCNICO Escala: 1:50	UFPB Campus I, CT, bloco de administração. MÊS/ANO: 08, 2022.	Todas as medidas devem ser conferidas no local.

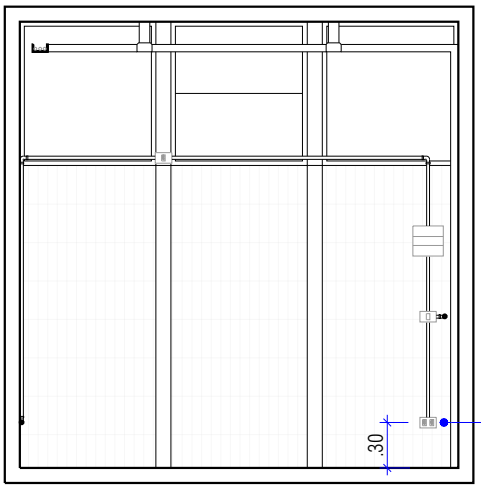

Fixação feita sempre
seguindo alinhamento
de rejunte existente.


Elevação 01

Escala 1/50

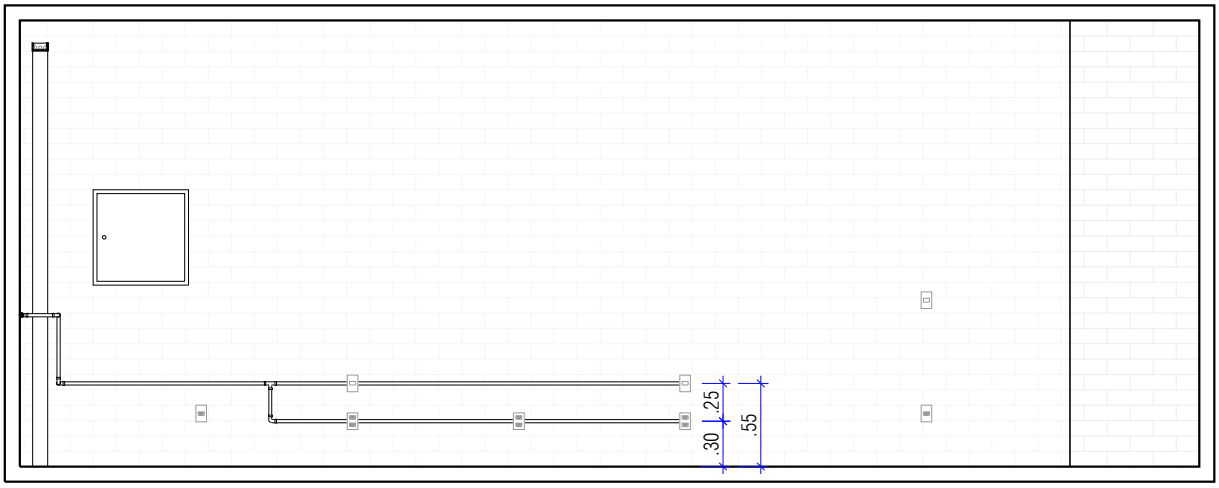

Elevação 02

Escala 1/50

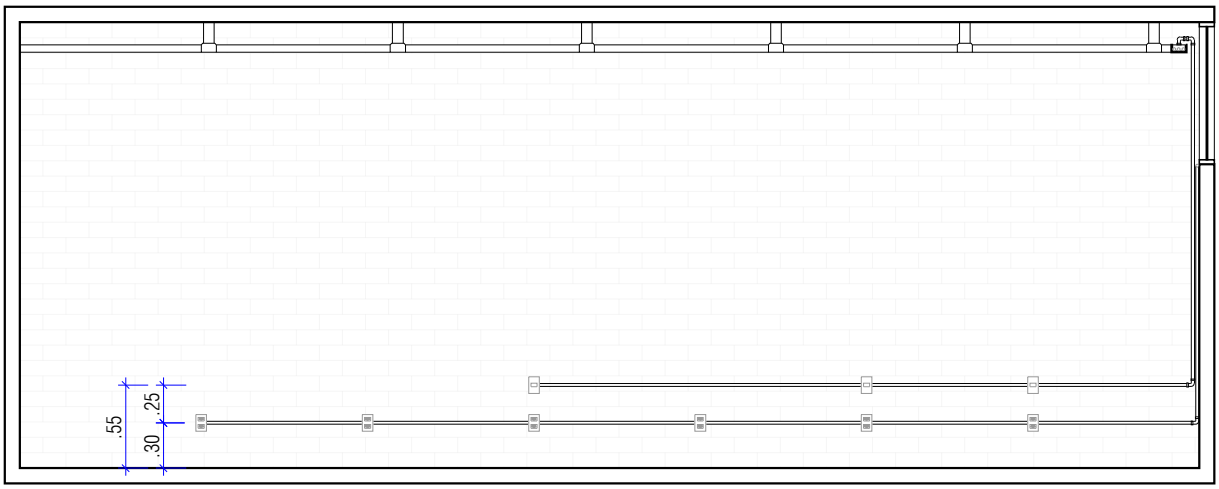

Elevação 03

Escala 1/50

UFPB - CENTRO DE TECNOLOGIA
ASSESSORIA DE PLANEJAMENTO URBANÍSTICO E INFRAESTRUTURA

ARQUITETO RESPONSÁVEL
Marco Antônio Farias Coutinho

ESTAGIÁRIOS
Ian Coelho Vieira
José Victor Pontes Alves

PROJETO
Projeto de Reforma
Sala bloco administração

DESENHO
PLANTA BAIXA I LUMINOTÉCNICO
Escala: 1:50

ENDEREÇO DA OBRA
UFPB Campus I, CT, bloco de administração.
MÊS/ANO: 08, 2022.

OBS
Todas as medidas devem
ser conferidas no local.