

UNIVERSIDADE FEDERAL DA PARAÍBA - CENTRO DE TECNOLOGIA
ASSESSORIA DE PLANEJAMENTO URBANÍSTICO E INFRAESTRUTURA


PROJETO DE REFORMA
COPA I BLOCO ADMINISTRATIVO

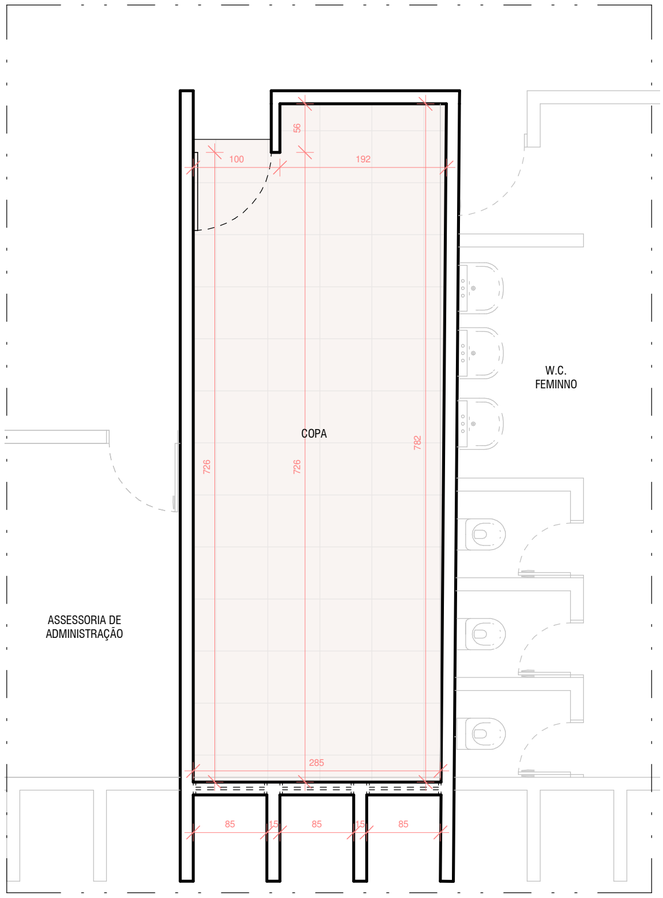


01 Planta Baixa | Levantamento
Escala 1/50

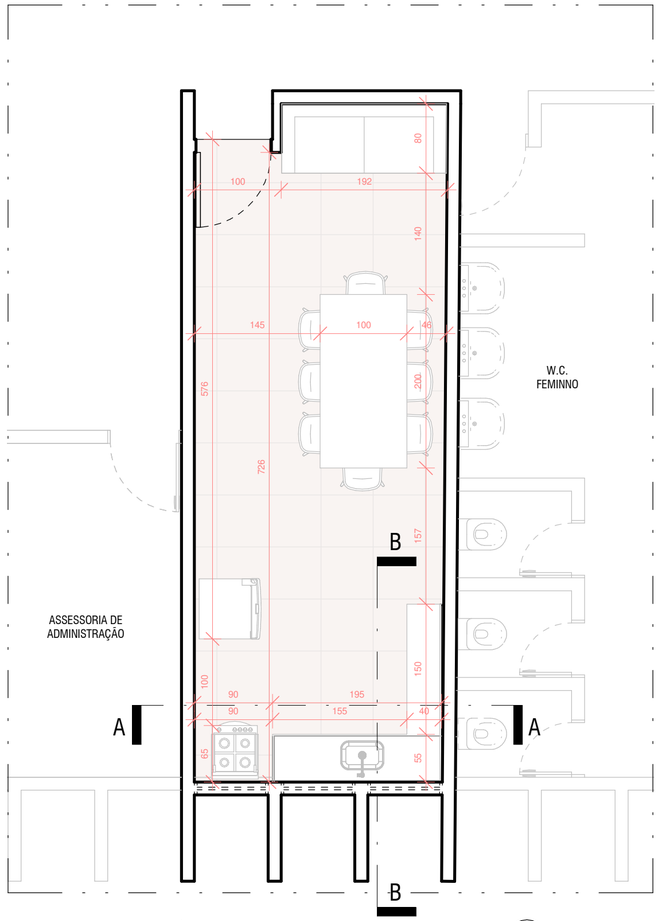


02 Planta Baixa | Proposta
Escala 1/50

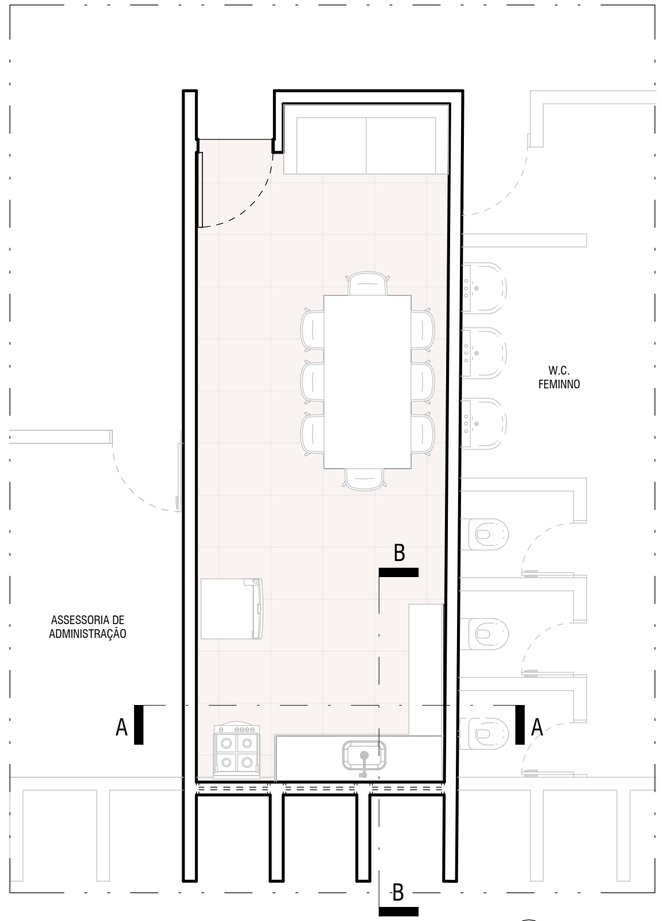

03 Planta Baixa | Proposta
Escala 1/50

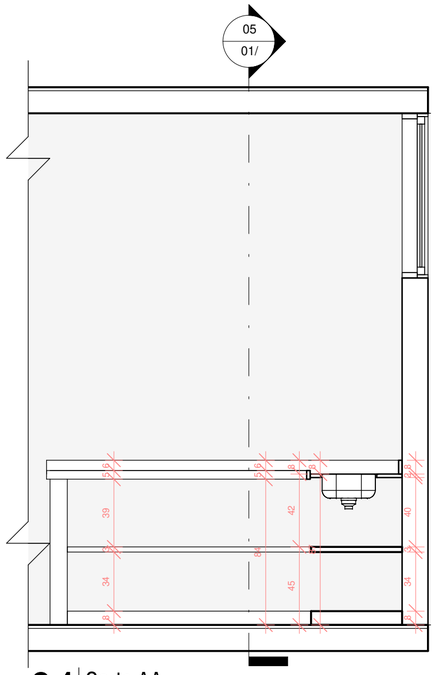

04 Corte AA
Escala 1:25

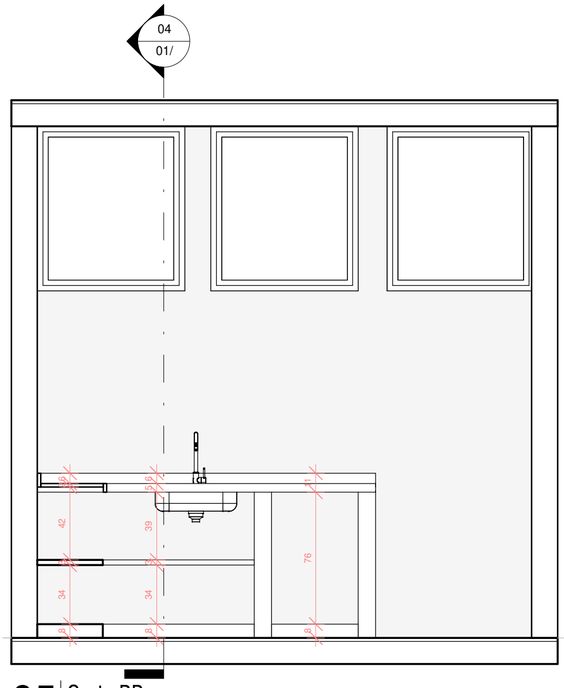

05 Corte BB
Escala 1:25





UFPB - CENTRO DE TECNOLOGIA
ASSESSORIA DE PLANEJAMENTO URBANÍSTICO E INFRAESTRUTURA

ARQUITETO RESPONSÁVEL
Marco Antônio Farias Coutinho

ESTAGIÁRIOS
José Victor Pontes Alves

PROJETO
Projeto de Reforma
Copa Bloco Administrativo

DESENHO
Plantas Baixas | Levantamento
Escala: Como indicado

ENDEREÇO DA OBRA
UFPB Campus I, CT, Bloco Administrativo.
MÊS/ANO: 01/2023

OBS
Todas as medidas devem ser conferidas no local.