
UFPB - Centro de Tecnologia
Assessoria de Planejamento Urbanístico e Infraestrutura

Projeto de reforma
Sala das Coordenações | Bloco CTJ

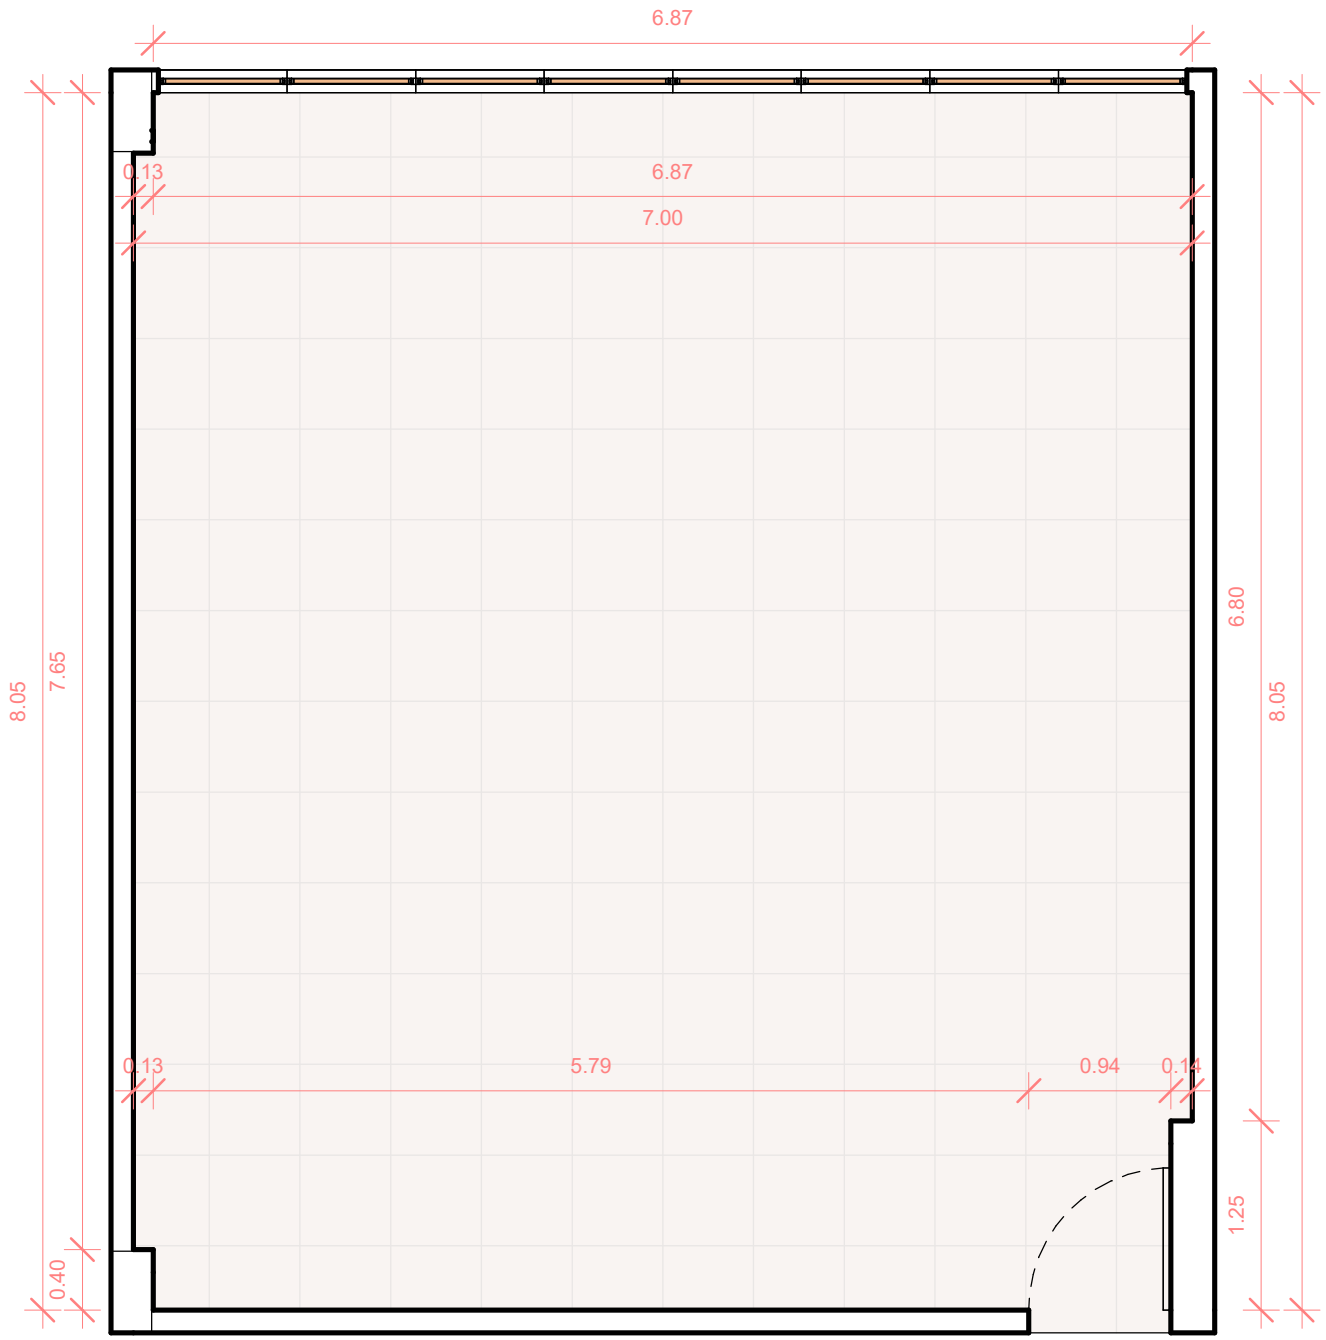


Planta Baixa I Levantamento Arquitetônico

Escala 1/50

N

UFPB - CENTRO DE TECNOLOGIA ASSESSORIA DE PLANEJAMENTO URBANÍSTICO E INFRAESTRUTURA	ARQUITETO RESPONSÁVEL Marco Antônio Farias Coutinho	ESTAGIÁRIOS José Victor Pontes Alves

PROJETO	DESENHO	ENDEREÇO DA OBRA	OBS	
Projeto de Reforma Sala das Coordenações	Planta Baixa I Levantamento Arquitetônico Escala: 1:50	UFPB Campus I, CT, bloco CTJ. MÊS/ANO: 12, 2022.	Todas as medidas devem ser conferidas no local.	01/05

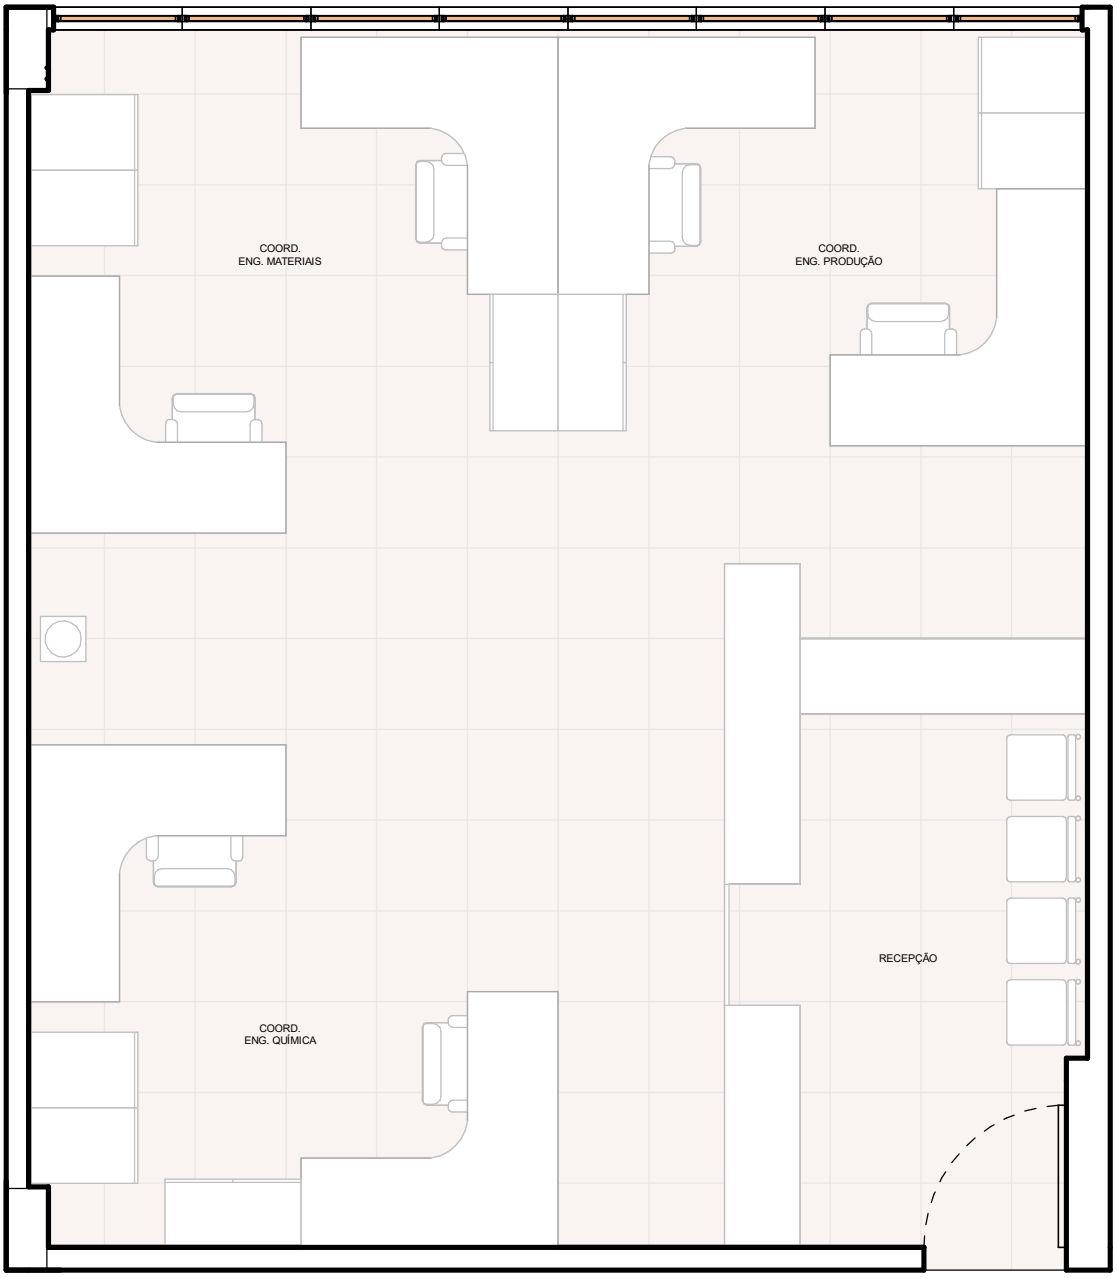

Planta Baixa I Layout Proposta

Escala 1/50

N

UFPB - CENTRO DE TECNOLOGIA
ASSESSORIA DE PLANEJAMENTO URBANÍSTICO E INFRAESTRUTURA

ARQUITETO RESPONSÁVEL
Marco Antônio Farias Coutinho


ESTAGIÁRIOS
José Victor Pontes Alves

PROJETO
Projeto de Reforma
Sala das Coordenações

DESENHO
Planta Baixa I Layout Proposta
Escala: 1:50

ENDEREÇO DA OBRA
UFPB Campus I, CT, bloco CTJ.
MÊS/ANO: 12, 2022.

OBS
Todas as medidas devem ser conferidas no local.

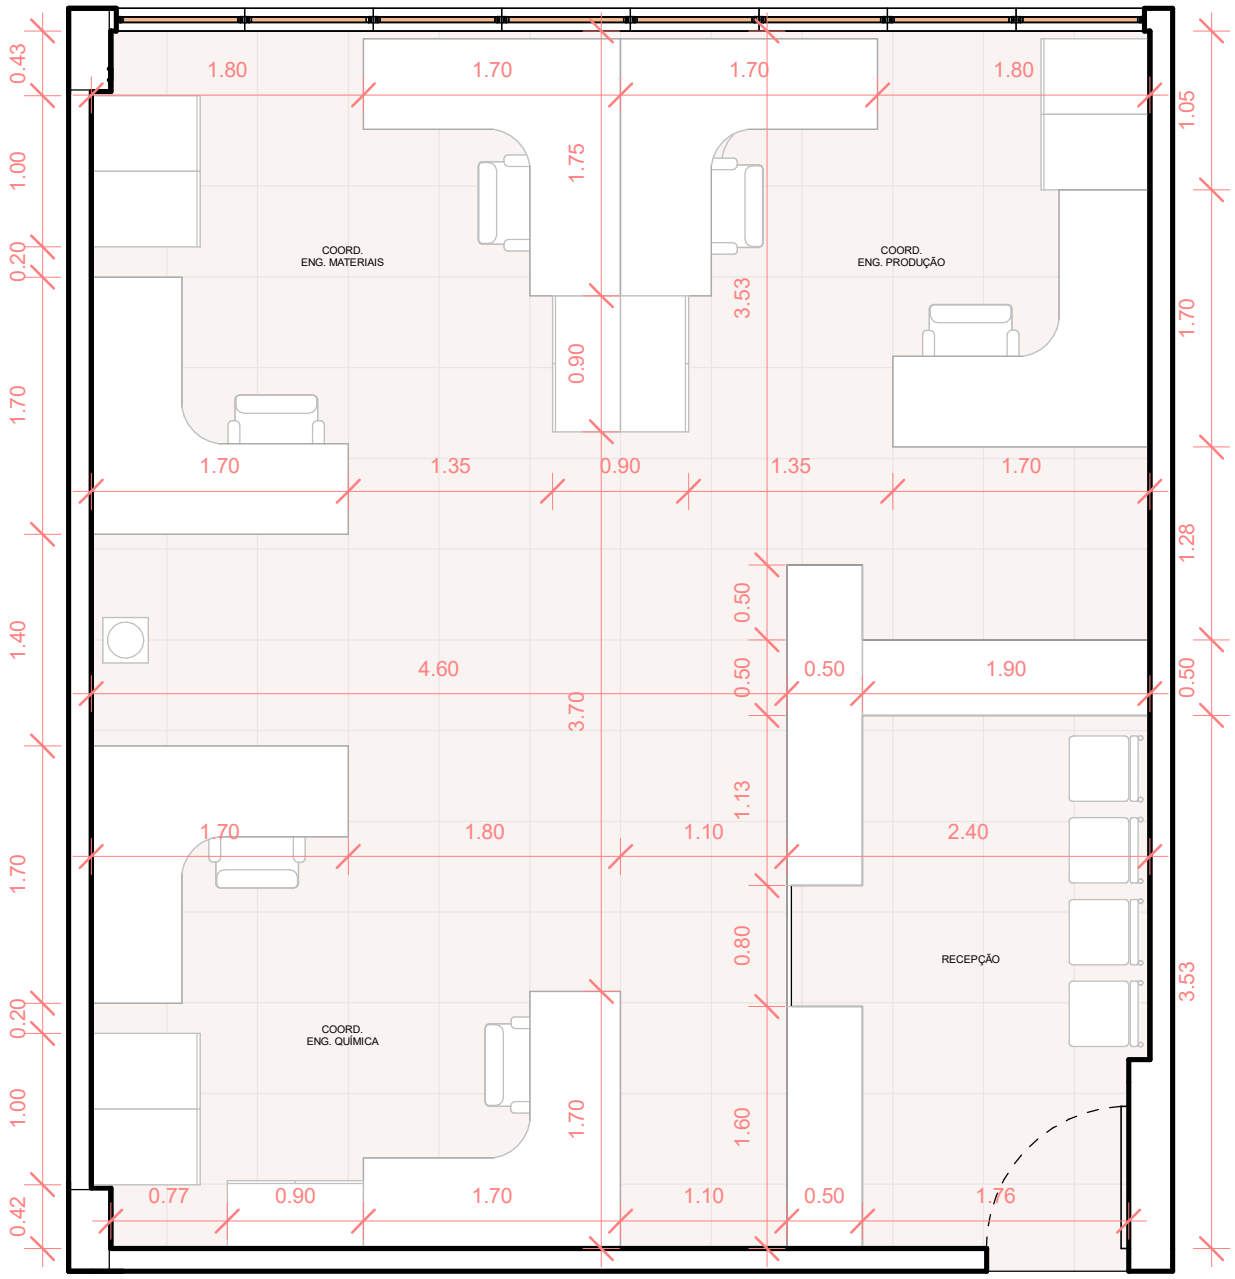

Planta Baixa I Layout Proposta

Escala 1/50

UFPB - CENTRO DE TECNOLOGIA
ASSESSORIA DE PLANEJAMENTO URBANÍSTICO E INFRAESTRUTURA

ARQUITETO RESPONSÁVEL
Marco Antônio Farias Coutinho


ESTAGIÁRIOS
José Victor Pontes Alves

PROJETO
Projeto de Reforma
Sala das Coordenações

DESENHO
Planta Baixa I Layout Proposta I Cotas
Escala: 1:50

ENDEREÇO DA OBRA
UFPB Campus I, CT, bloco CTJ.
MÊS/ANO: 12, 2022.

OBS
Todas as medidas devem ser conferidas no local.

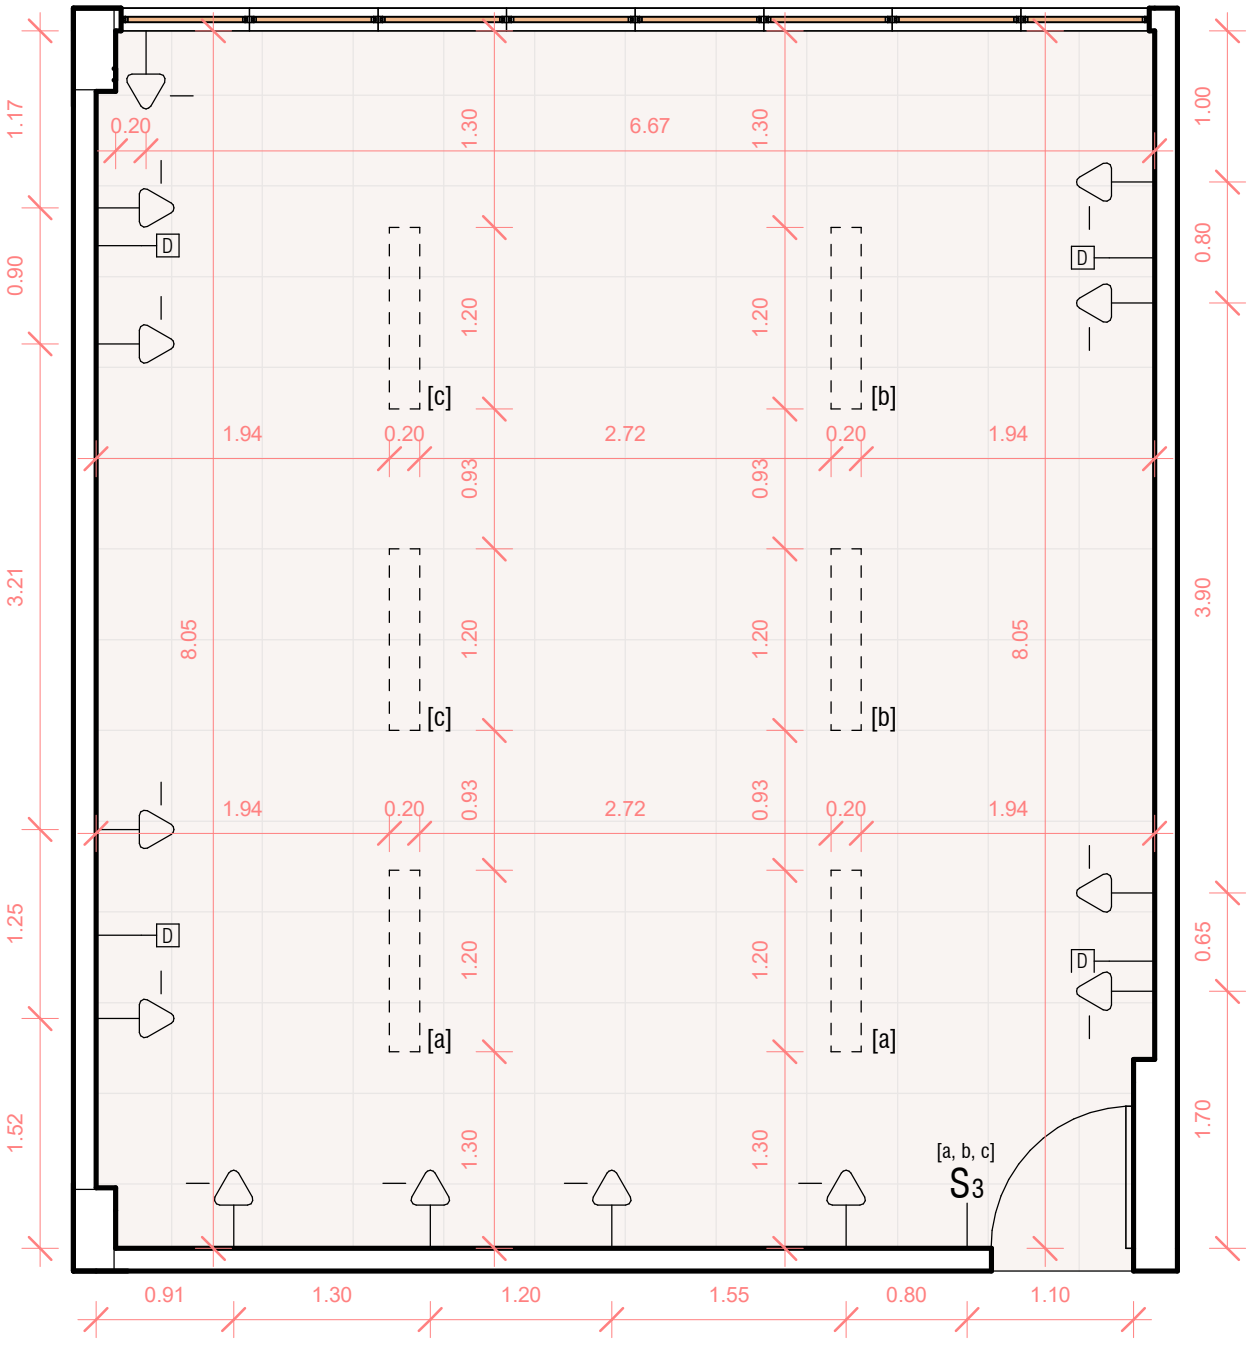

Planta Baixa | Levantamento Inst. Elétrica

Escala 1/50

N

Legenda Pontos

Tomada baixa uma sessão	
Tomada baixa duas sessões	
Ponto de dados	D
Interruptor simples três sessões	S3
Ponto de luz	

Legenda Reforma

Existente	
Construir	

UFPB - CENTRO DE TECNOLOGIA
ASSESSORIA DE PLANEJAMENTO URBANÍSTICO E INFRAESTRUTURA

ARQUITETO RESPONSÁVEL
Marco Antônio Farias Coutinho


ESTAGIÁRIOS
José Victor Pontes Alves

PROJETO
Projeto de Reforma
Sala das Coordenações

DESENHO
Planta Baixa | Levantamento Elétrico e de
Escala: 1:50

ENDEREÇO DA OBRA
UFPB Campus I, CT, bloco CTJ.
MÊS/ANO: 12, 2022.

OBS
Todas as medidas devem ser conferidas no local.

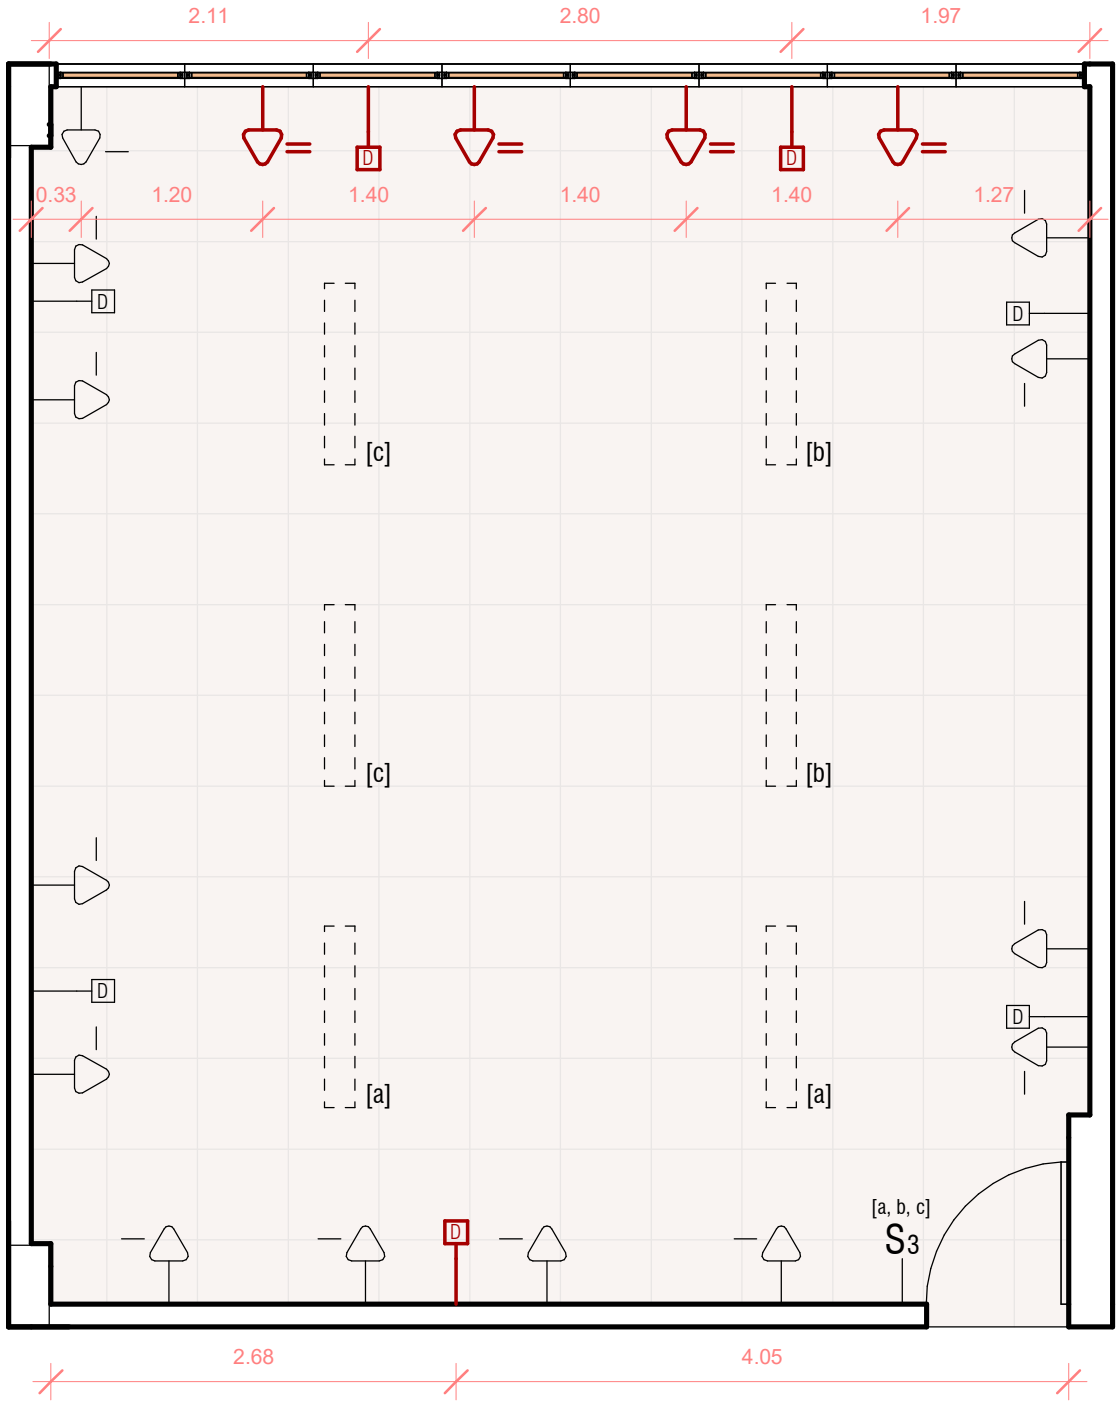

Planta Baixa I Proposta Inst. Elétrica

Escala 1/50

N

Legenda Reforma

Existente	
Construir	

Legenda Pontos

Tomada baixa uma sessão	
Tomada baixa duas sessões	
Ponto de dados	D
Interruptor simples três sessões	S3
Ponto de luz	

UFPB - CENTRO DE TECNOLOGIA
ASSESSORIA DE PLANEJAMENTO URBANÍSTICO E INFRAESTRUTURA

ARQUITETO RESPONSÁVEL
Marco Antônio Farias Coutinho

ESTAGIÁRIOS
José Victor Pontes Alves

PROJETO
Projeto de Reforma
Sala das Coordenações

DESENHO
Planta Baixa I Proposta Elétrico e de Rede
Escala: 1:50

ENDEREÇO DA OBRA
UFPB Campus I, CT, bloco CTJ.
MÊS/ANO: 12, 2022.

OBS
Todas as medidas devem ser conferidas no local.