
UFPB - Centro de Tecnologia
Assessoria de planejamento urbanístico e infraestrutura

Projeto de Layout
Sala dos Arquivos I Bloco das Coordenações

INVENTÁRIO DOS MOBILIÁRIOS DA SALA DOS ARQUIVOS

MOBILIÁRIO	QUANT.	LARGURA (cm)	ALTURA (cm)	PROFUNDIDADE (cm)
Armário pequeno 1	2	80	160	38
Armário pequeno 2	1	80	160	50
Armário médio	6	90	196	45
Armário grande	2	115	196	45
Mesa em L	1	120	75	120
Mesa retangular 1	1	120	75	60
Mesa retangular 2	1	110	75	70

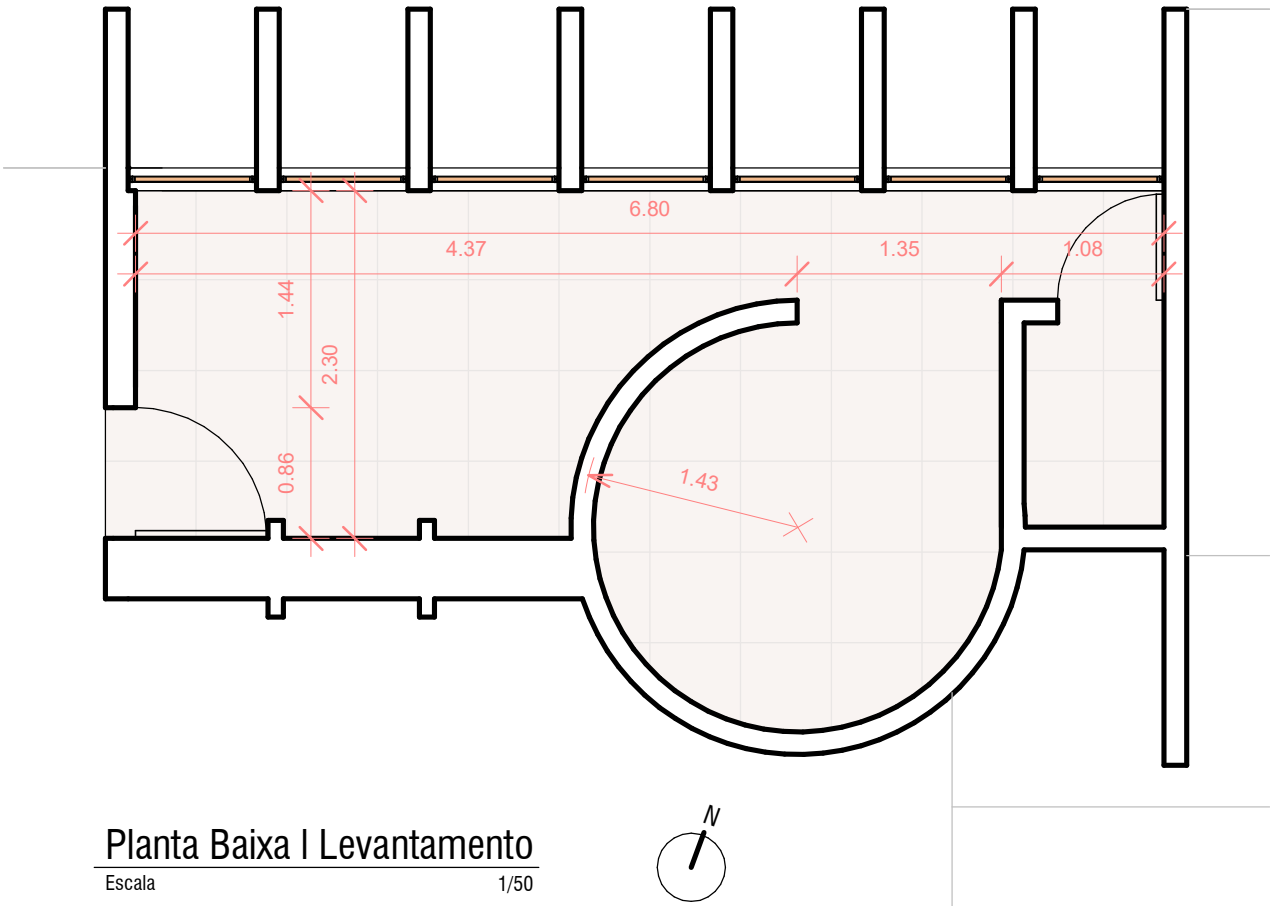

Planta Baixa | Levantamento

Escala 1/50

UFPB - CENTRO DE TECNOLOGIA
ASSESSORIA DE PLANEJAMENTO URBANÍSTICO E INFRAESTRUTURA

ARQUITETO RESPONSÁVEL
Marco Antônio Farias Coutinho


ESTAGIÁRIOS
José Victor Pontes Alves
Ian Coelho Vieira

PROJETO
Projeto de Layout
Sala dos Arquivos

DESENHO
Planta Baixa | Levantamento Arquitetônico
Escala: 1:50

ENDEREÇO DA OBRA
UFPB Campus I, CT, bloco das Coordenações.
MÊS/ANO: 12, 2022.

OBS
Todas as medidas devem ser conferidas no local.

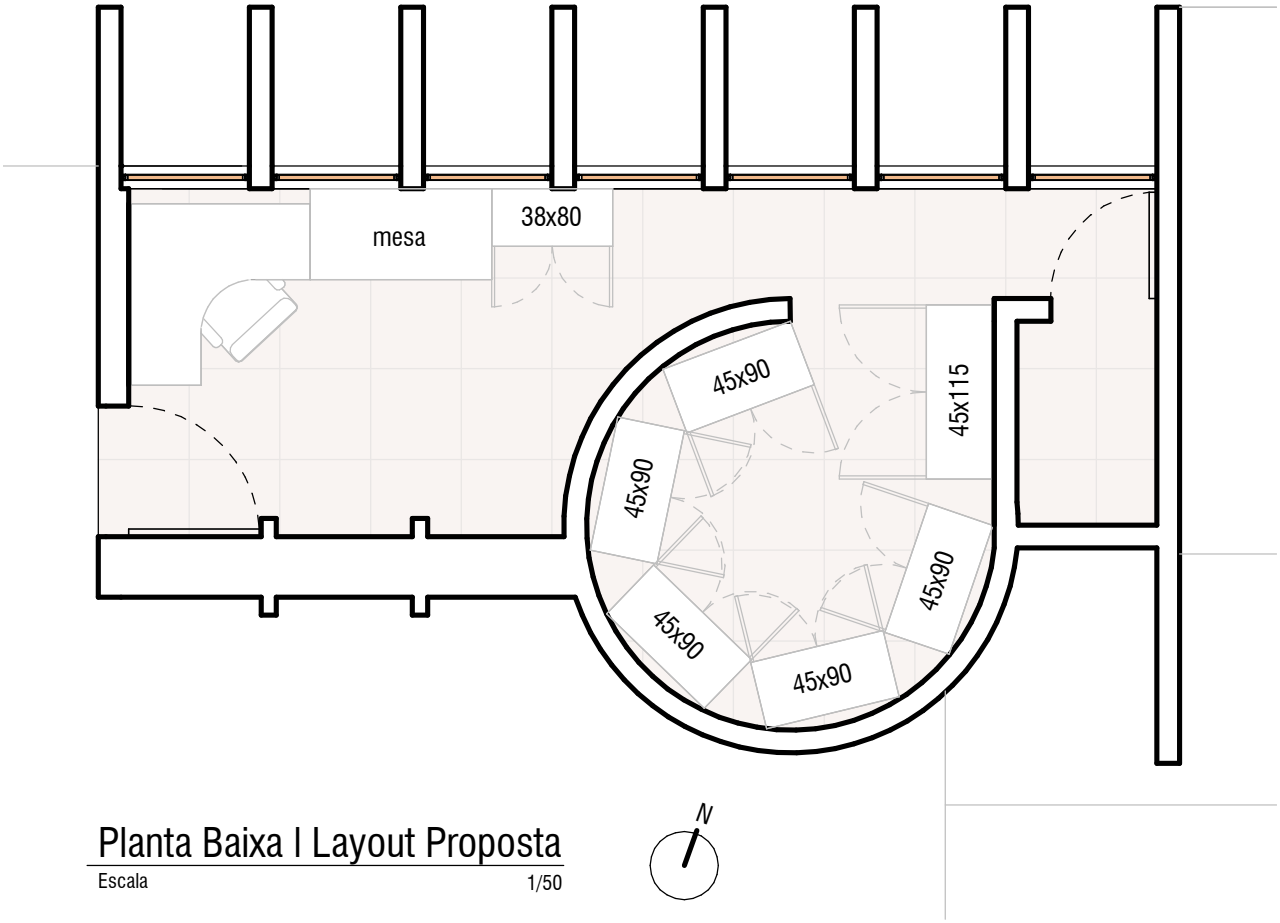

Planta Baixa I Layout Proposta


Escala 1/50

UFPB - CENTRO DE TECNOLOGIA
ASSESSORIA DE PLANEJAMENTO URBANÍSTICO E INFRAESTRUTURA

ARQUITETO RESPONSÁVEL
Marco Antônio Farias Coutinho

ESTAGIÁRIOS
José Victor Pontes Alves
Ian Coelho Vieira

PROJETO	DESENHO	ENDEREÇO DA OBRA	OBS	
Projeto de Layout Sala dos Arquivos	Planta Baixa I Proposta do Layout Escala: 1:50	UFPB Campus I, CT, bloco das Coordenações. MÊS/ANO: 12, 2022.	Todas as medidas devem ser conferidas no local.	03/04

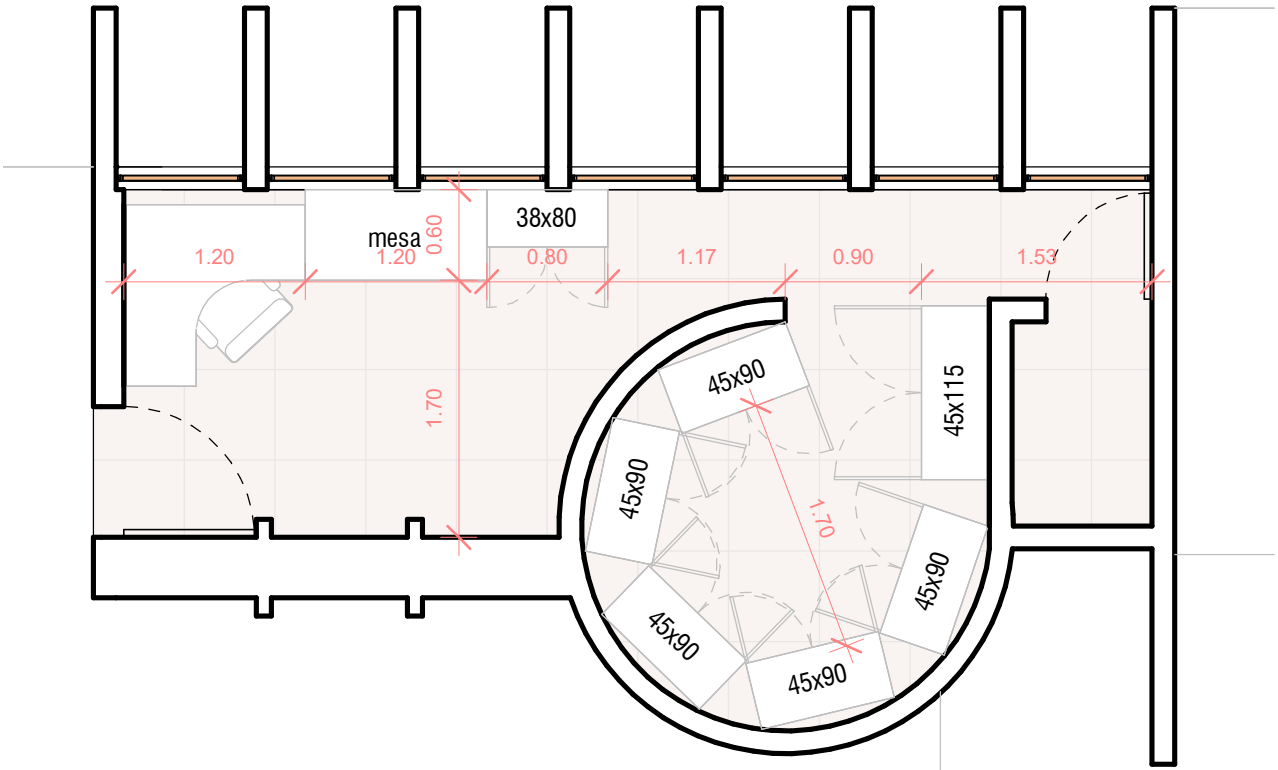

Planta Baixa I Layout Proposta

Escala 1/50

UFPB - CENTRO DE TECNOLOGIA ASSESSORIA DE PLANEJAMENTO URBANÍSTICO E INFRAESTRUTURA			ARQUITETO RESPONSÁVEL Marco Antônio Farias Coutinho	ESTAGIÁRIOS José Victor Pontes Alves Ian Coelho Vieira
PROJETO Projeto de Layout Sala dos Arquivos	DESENHO Planta Baixa I Proposta do Layout Escala: 1:50	ENDEREÇO DA OBRA UFPB Campus I, CT, bloco das Coordenações. MÊS/ANO: 12, 2022.	OBS Todas as medidas devem ser conferidas no local.	04/04











