

UNIVERSIDADE FEDERAL DA PARAÍBA - CENTRO DE TECNOLOGIA
ASSESSORIA DE PLANEJAMENTO URBANÍSTICO E INFRAESTRUTURA


PROJETO DE REFORMA
BANHEIROS E EMAUI CTH

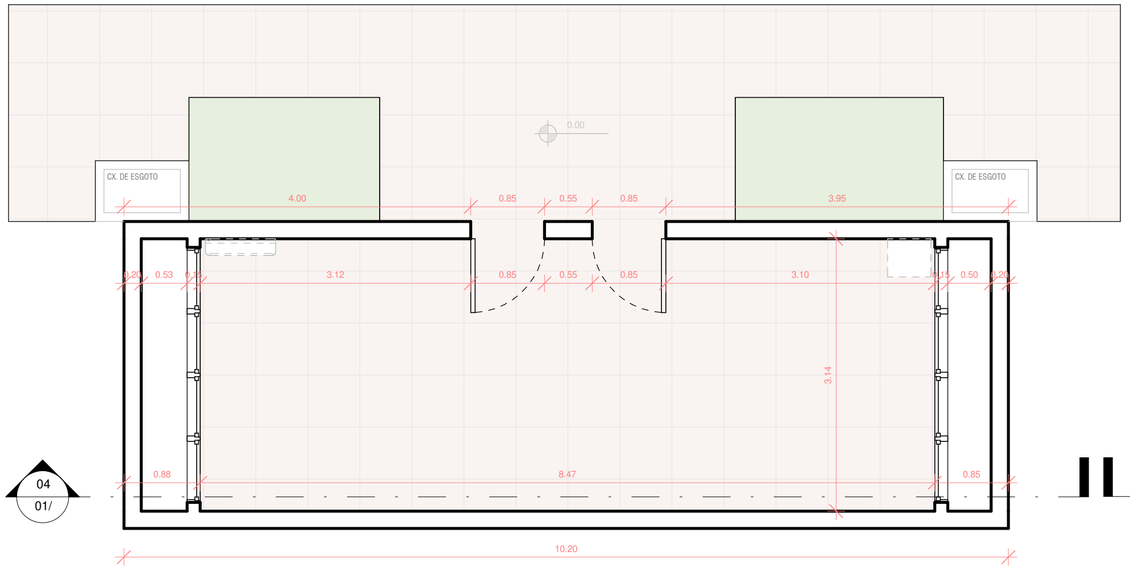


01 | Planta Baixa I Levantamento TÉRREO
Escala 1/50

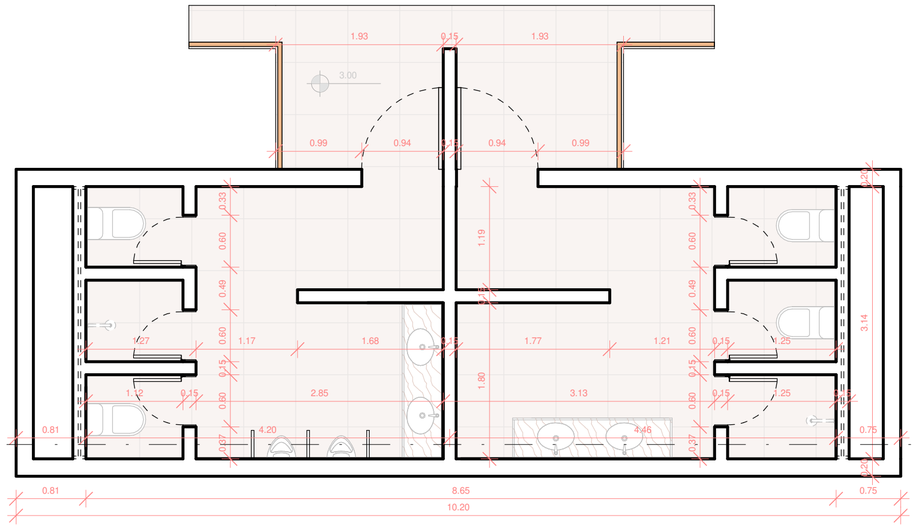

02 | Planta Baixa I Levantamento 1 PAV.
Escala 1/50

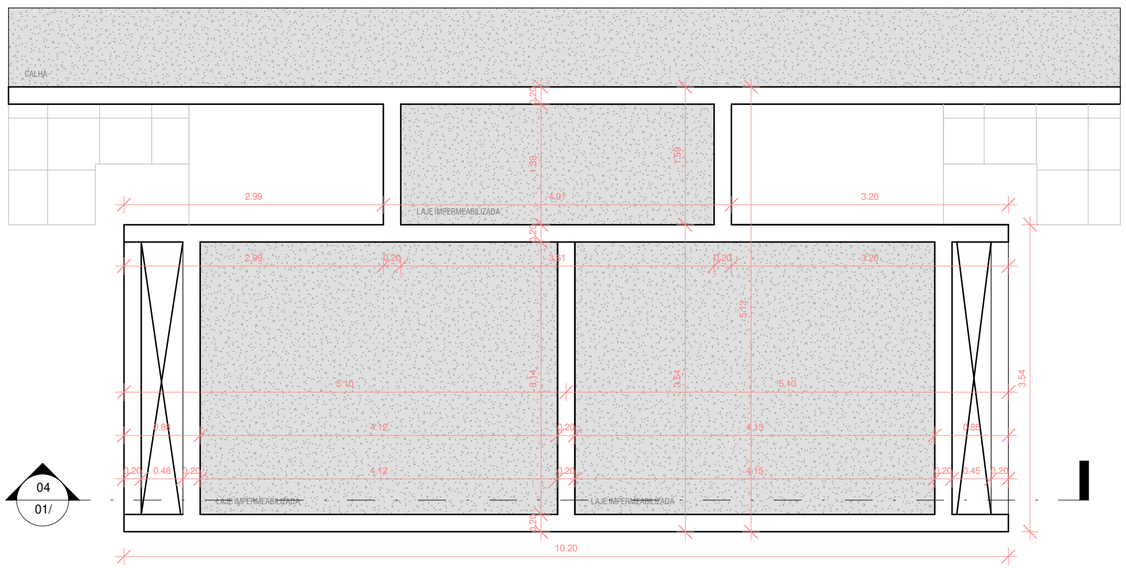


03 | Planta Baixa I Levantamento Coberta
Escala 1/50

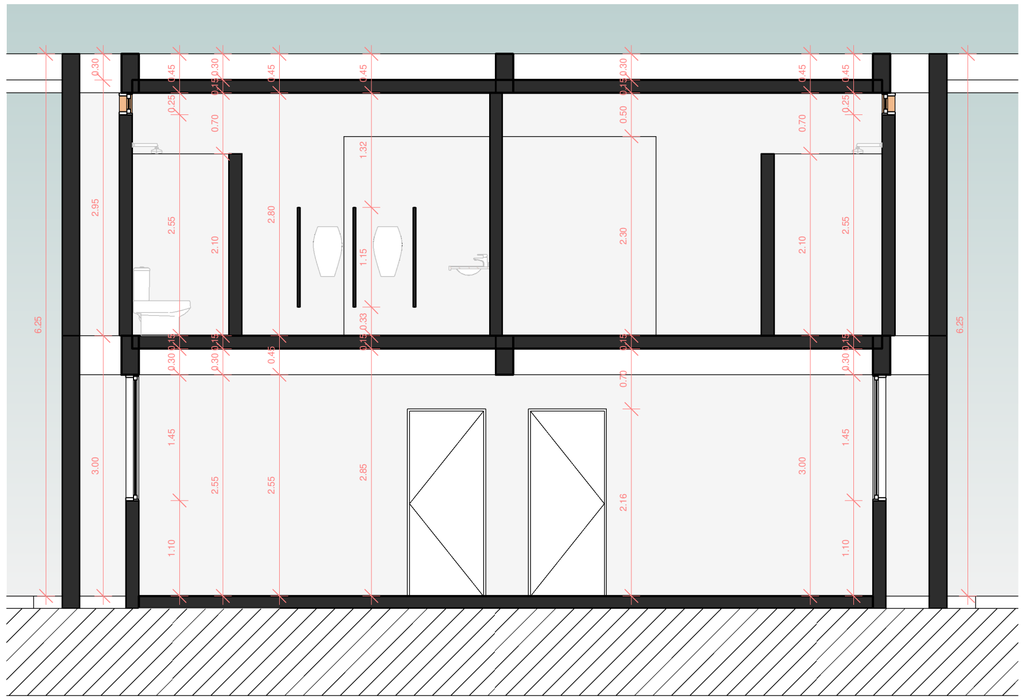


04 | CORTE AA
Escala 1/50


UFPB - CENTRO DE TECNOLOGIA ASSESSORIA DE PLANEJAMENTO URBANÍSTICO E INFRAESTRUTURA		ARQUITETO RESPONSÁVEL Marco Antônio Farias Coutinho	ESTAGIÁRIOS José Victor Pontes Alves	
PROJETO Projeto de Reforma Banheiro CTH	DESENHO Planta Baixas I Levantamento Escala: 1 : 50	ENDEREÇO DA OBRA UFPB Campus I, CT, Bloco H. MÊS/ANO: 01/2023	OBS Todas as medidas devem ser conferidas no local.	01/09

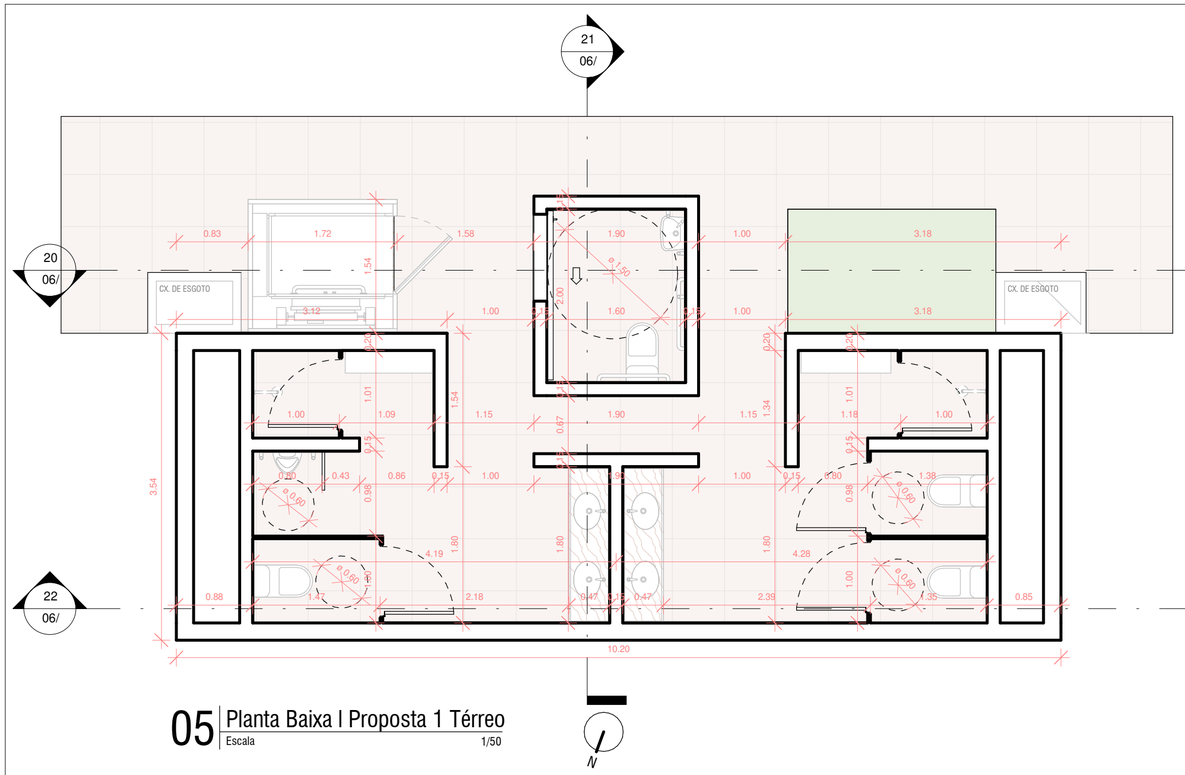


05 Planta Baixa I Proposta 1 Térreo
Escala 1/50

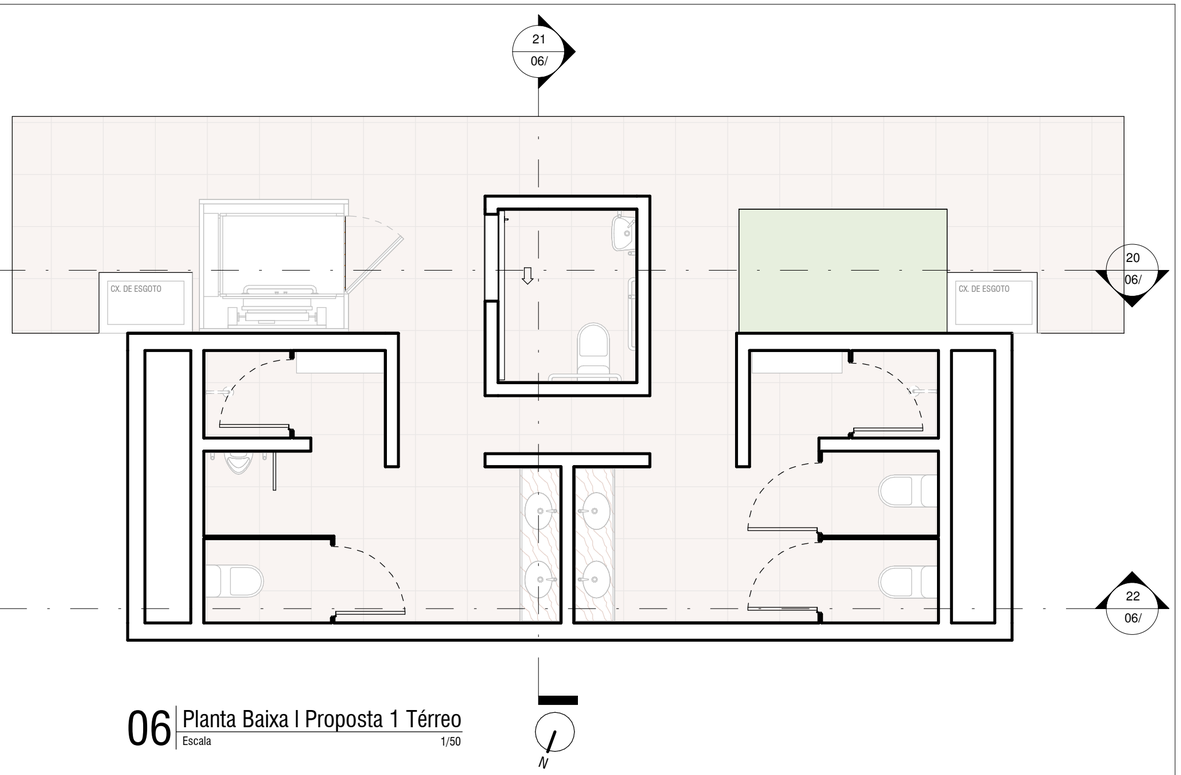

06 Planta Baixa I Proposta 1 Térreo
Escala 1/50

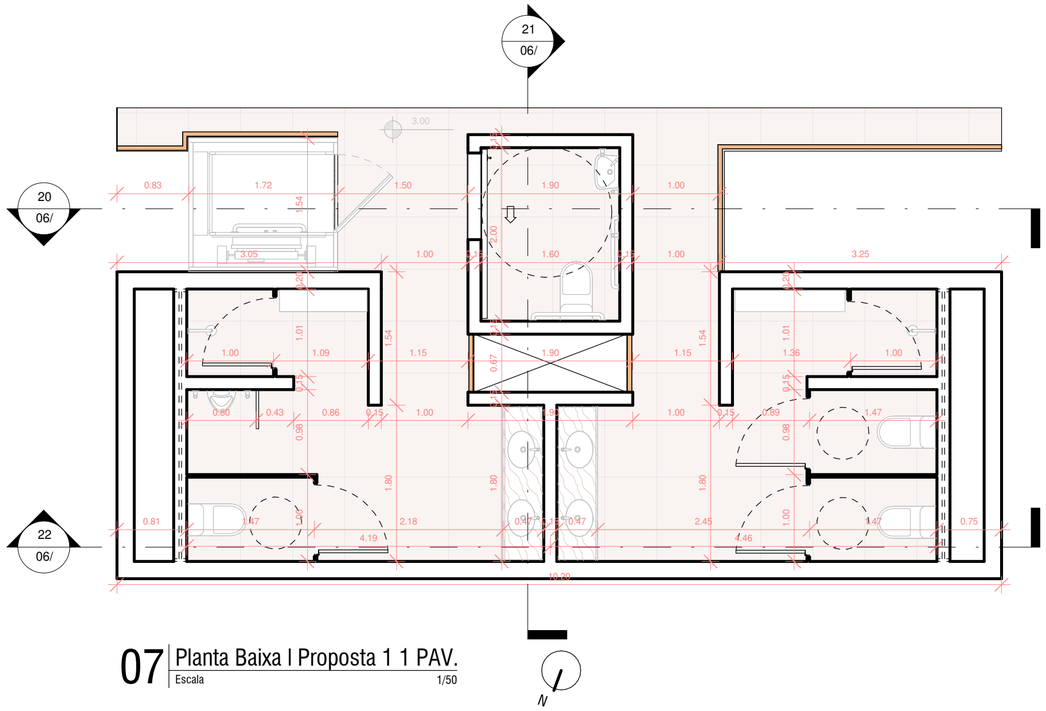

07 Planta Baixa I Proposta 1 1 PAV.
Escala 1/50

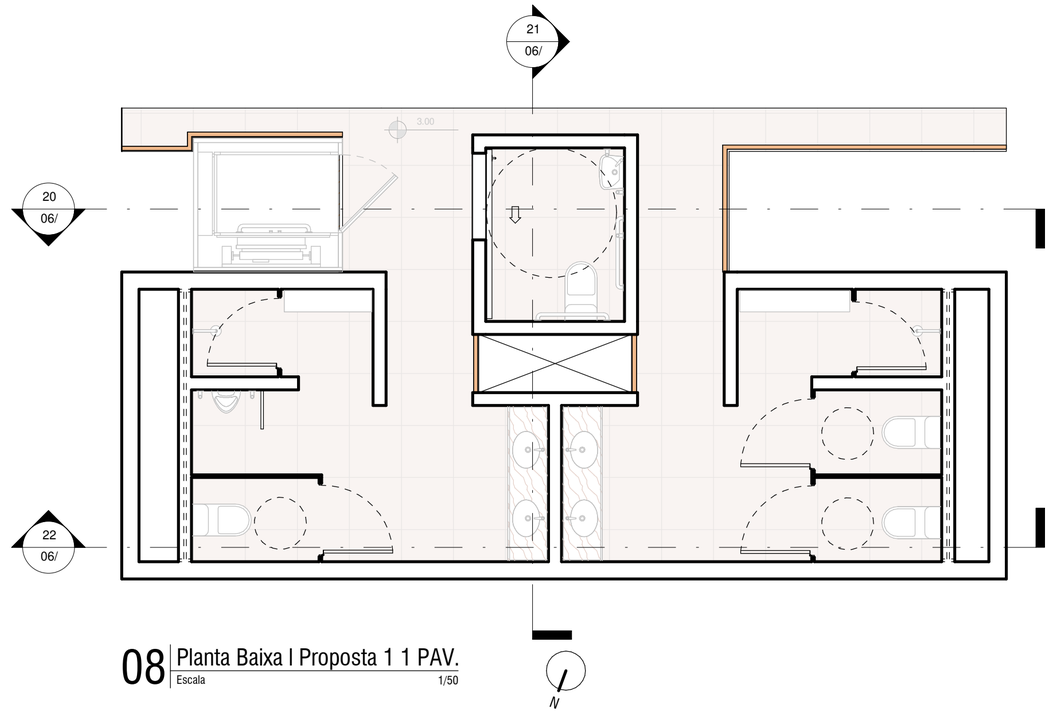

08 Planta Baixa I Proposta 1 1 PAV.
Escala 1/50

UFPB - CENTRO DE TECNOLOGIA
ASSESSORIA DE PLANEJAMENTO URBANÍSTICO E INFRAESTRUTURA

ARQUITETO RESPONSÁVEL
Marco Antônio Farias Coutinho


ESTAGIÁRIOS
José Victor Pontes Alves

PROJETO
Projeto de Reforma
Banheiro CTH

DESENHO
Planta Baixa I Proposta 1
Escala: 1 : 50


ENDEREÇO DA OBRA
UFPB Campus I, CT, Bloco H.
MÊS/ANO: 01/2023

OBS
Todas as medidas devem ser conferidas no local.

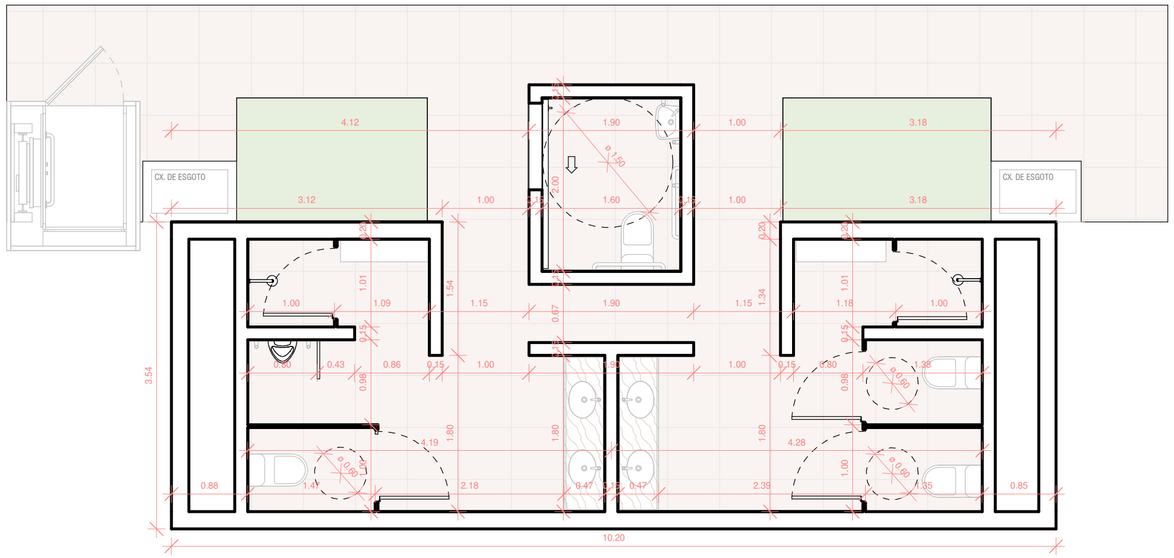


09 Planta Baixa I Proposta 2 Térreo

Escala 1/50

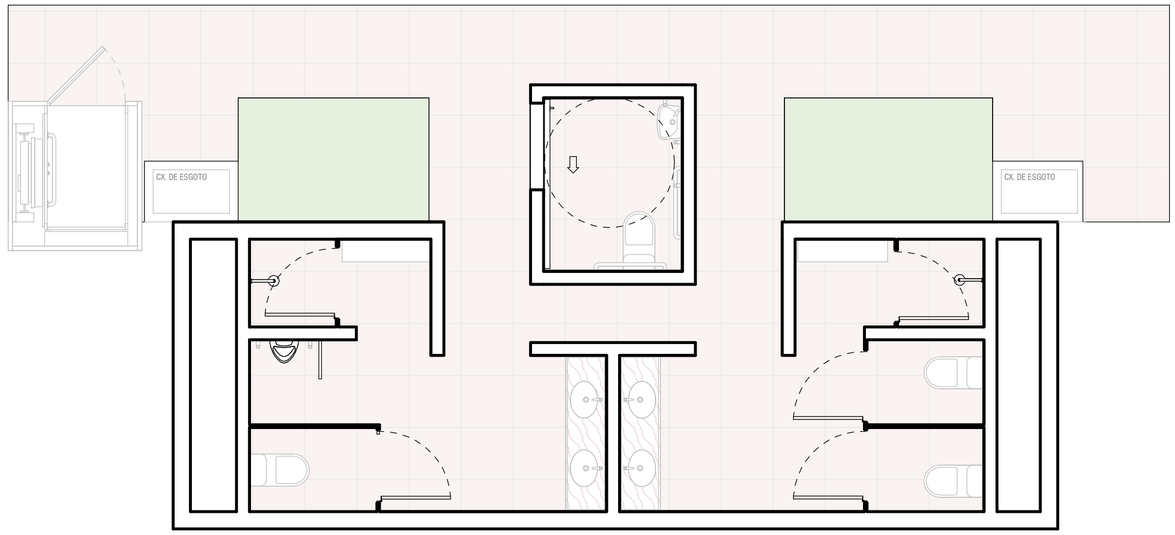


10 Planta Baixa I Proposta 2 Térreo

Escala 1/50

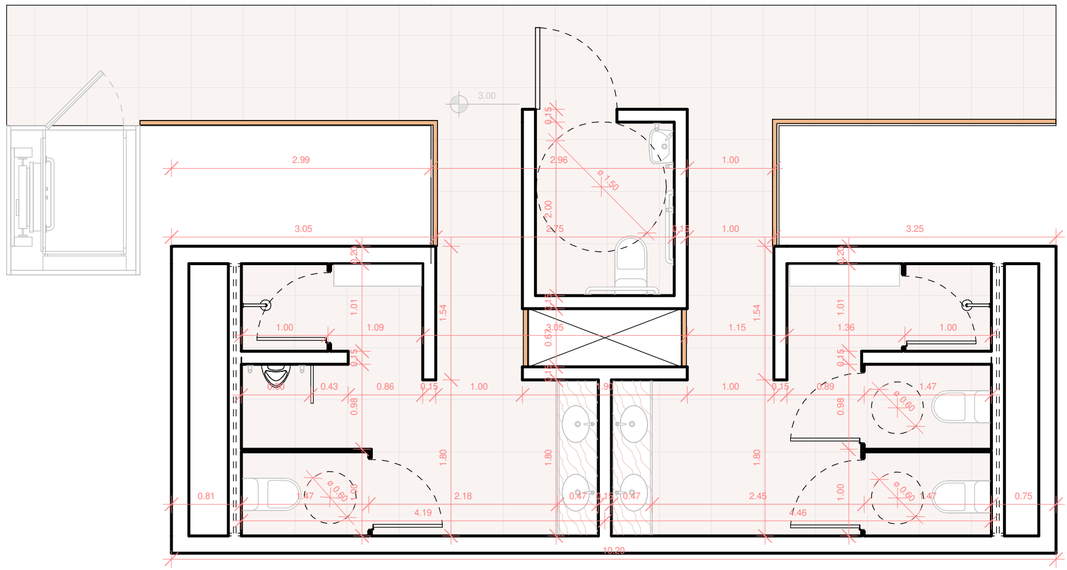

11 Planta Baixa I Proposta 2 1 PAV.


Escala 1/50

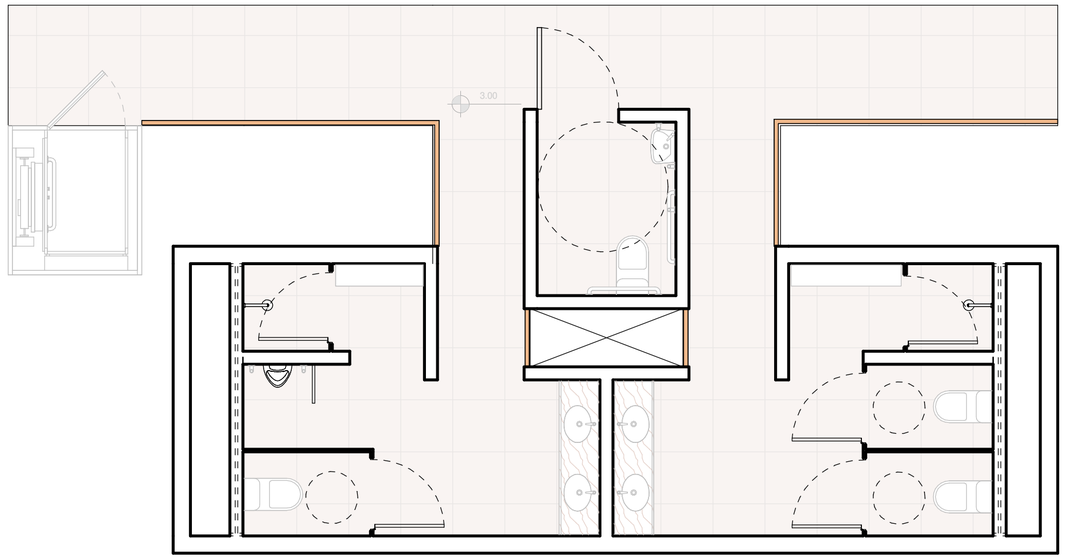


12 Planta Baixa I Proposta 2 1 PAV.

Escala 1/50


UFPB - CENTRO DE TECNOLOGIA ASSESSORIA DE PLANEJAMENTO URBANÍSTICO E INFRAESTRUTURA	ARQUITETO RESPONSÁVEL Marco Antônio Farias Coutinho	ESTAGIÁRIOS José Victor Pontes Alves	
PROJETO Projeto de Reforma Banheiro CTH	DESENHO Planta Baixa I Proposta 2 Escala: 1 : 50	ENDEREÇO DA OBRA UFPB Campus I, CT, Bloco H. MÊS/ANO: 01/2023	OBS Todas as medidas devem ser conferidas no local.

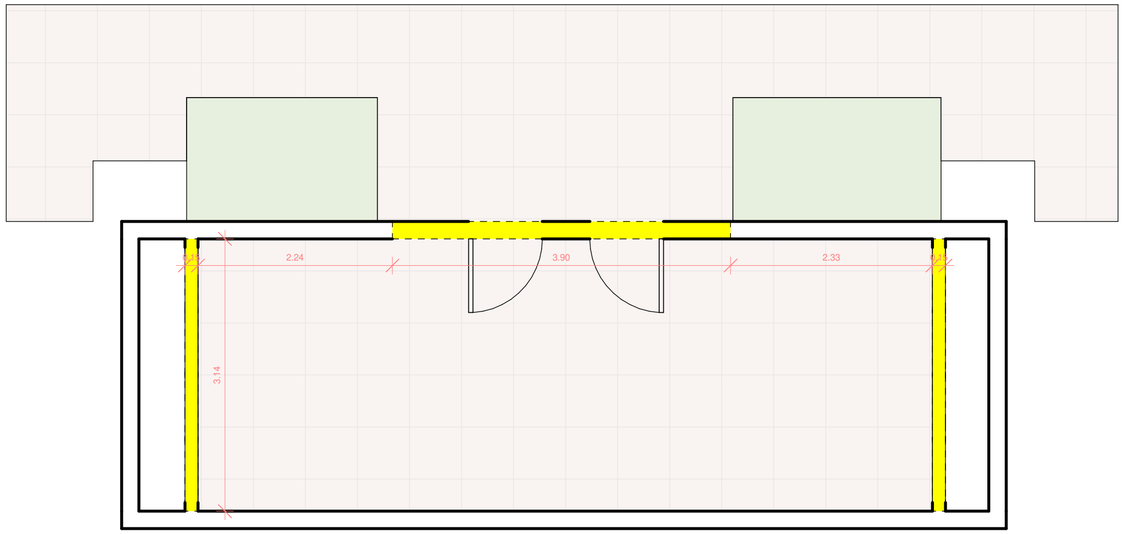


13 Planta Baixa Térreo I Reforma Demolir
Escala 1/50

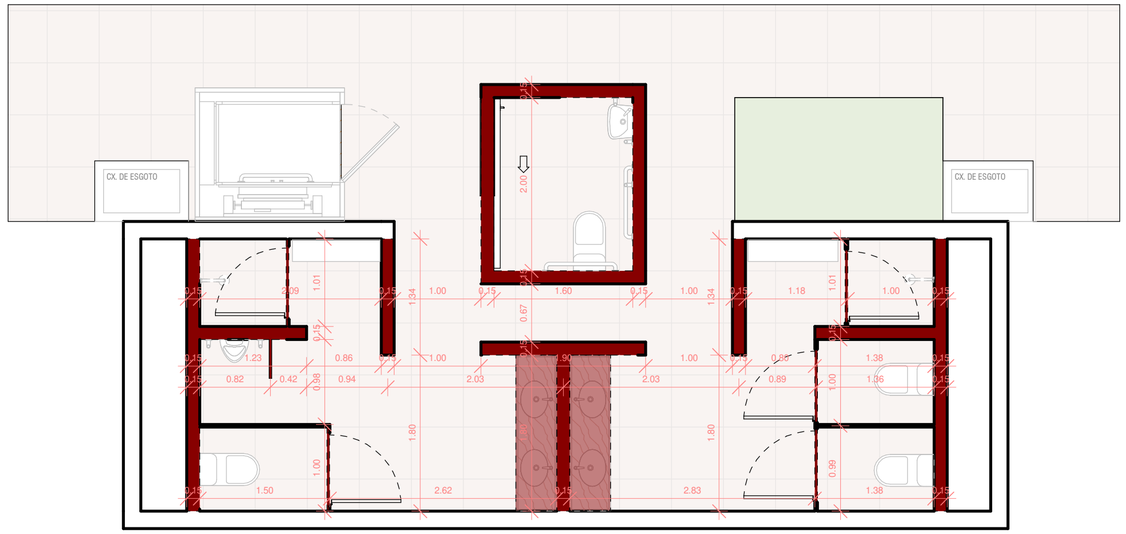

14 Planta Baixa Téreo I Reforma Construir
Escala 1/50

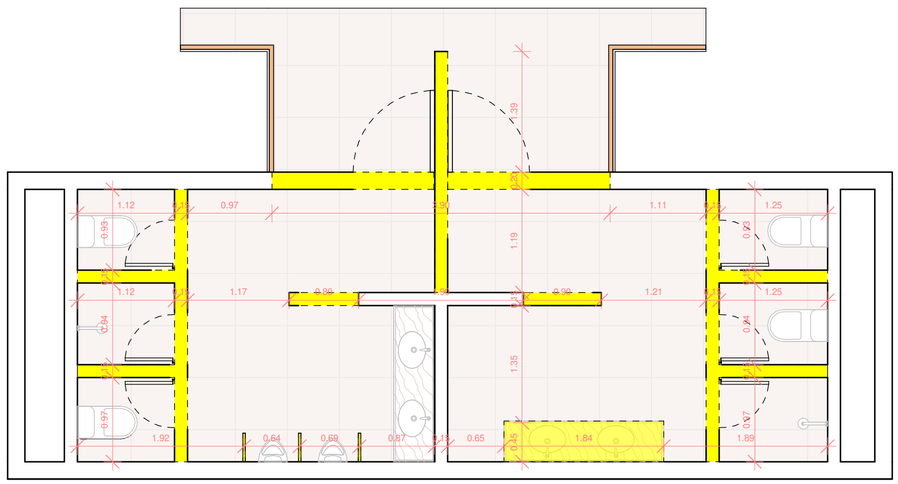

15 Planta Baixa 1 Pav. I Reforma Demolir
Escala 1/50

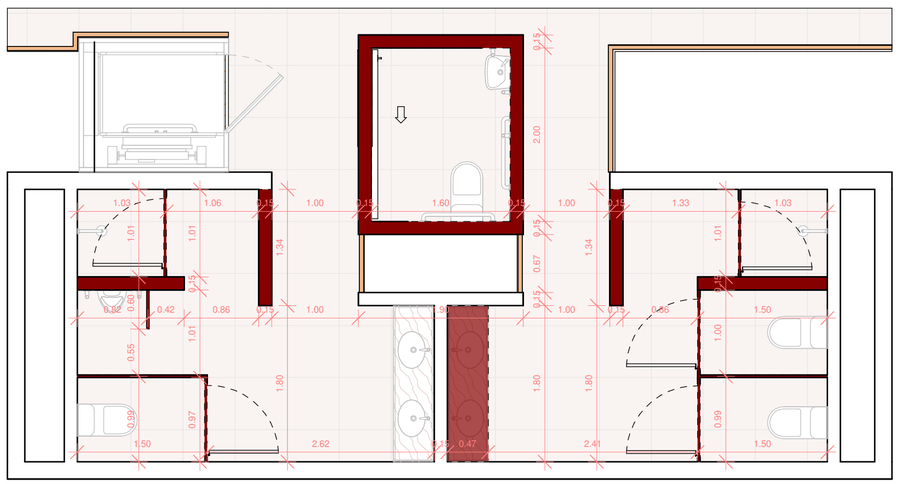

16 Planta Baixa 1 Pav. I Reforma Construir
Escala 1/50

Legenda Reforma

Demolir

Construir

UFPB - CENTRO DE TECNOLOGIA
ASSESSORIA DE PLANEJAMENTO URBANÍSTICO E INFRAESTRUTURA

ARQUITETO RESPONSÁVEL
Marco Antônio Farias Coutinho


ESTAGIÁRIOS
José Victor Pontes Alves

PROJETO
Projeto de Reforma
Banheiro CTH

DESENHO
Planta Baixa I Reforma
Escala: 1 : 50


ENDEREÇO DA OBRA
UFPB Campus I, CT, Bloco H.
MÊS/ANO: 01/2023

OBS
Todas as medidas devem ser conferidas no local.

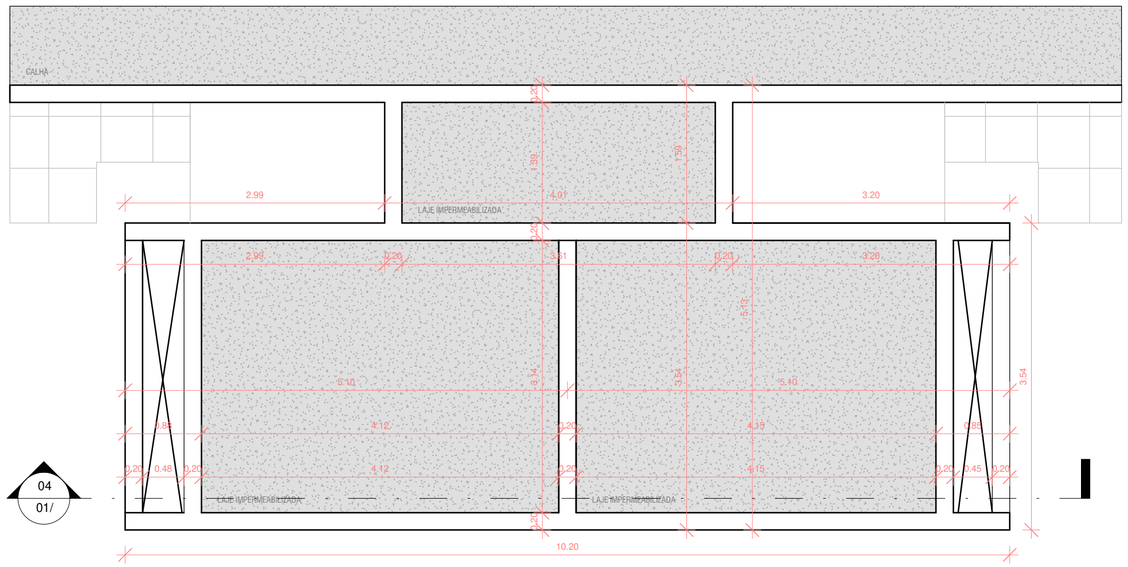


17 Planta Baixa I Levantamento Coberta

Escala 1/50

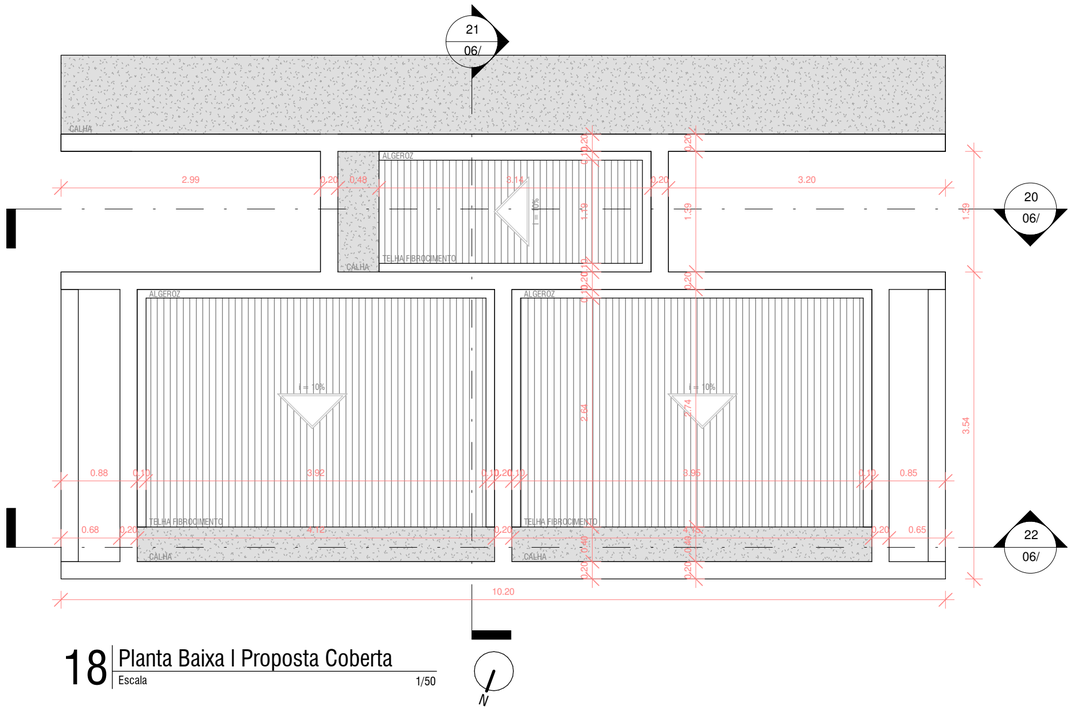

18 Planta Baixa I Proposta Coberta


Escala 1/50

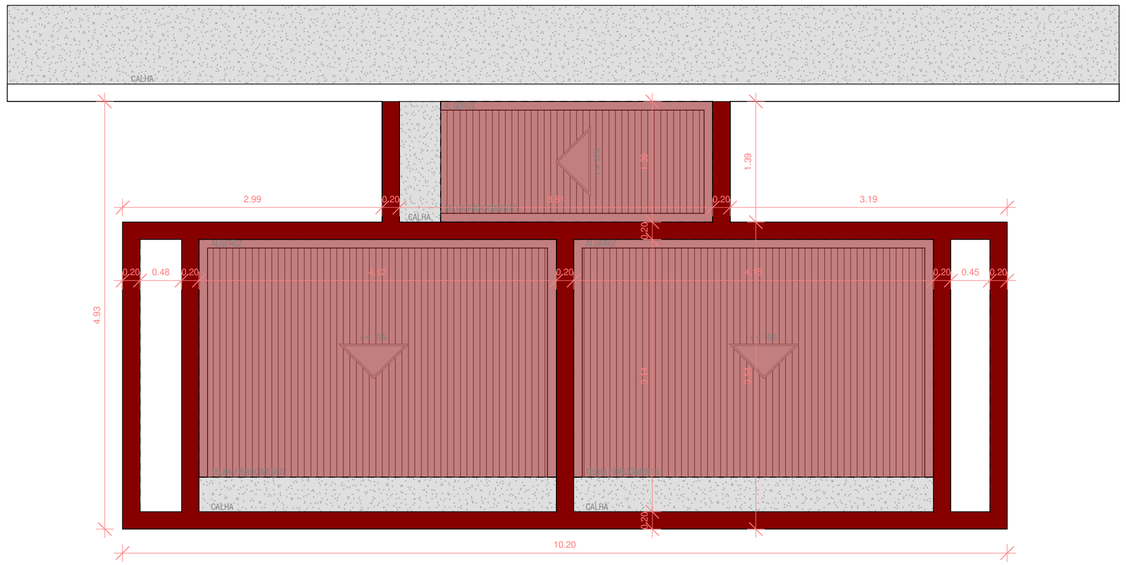


19 Planta Baixa Coberta I Construir

Escala 1/50


UFPB - CENTRO DE TECNOLOGIA ASSESSORIA DE PLANEJAMENTO URBANÍSTICO E INFRAESTRUTURA			ARQUITETO RESPONSÁVEL Marco Antônio Farias Coutinho	ESTAGIÁRIOS José Victor Pontes Alves
PROJETO Projeto de Reforma Banheiro CTH	DESENHO Planta de Coberta Escala: 1 : 50	ENDEREÇO DA OBRA UFPB Campus I, CT, Bloco H. MÊS/ANO: 01/2023	OBS Todas as medidas devem ser conferidas no local.	05/09

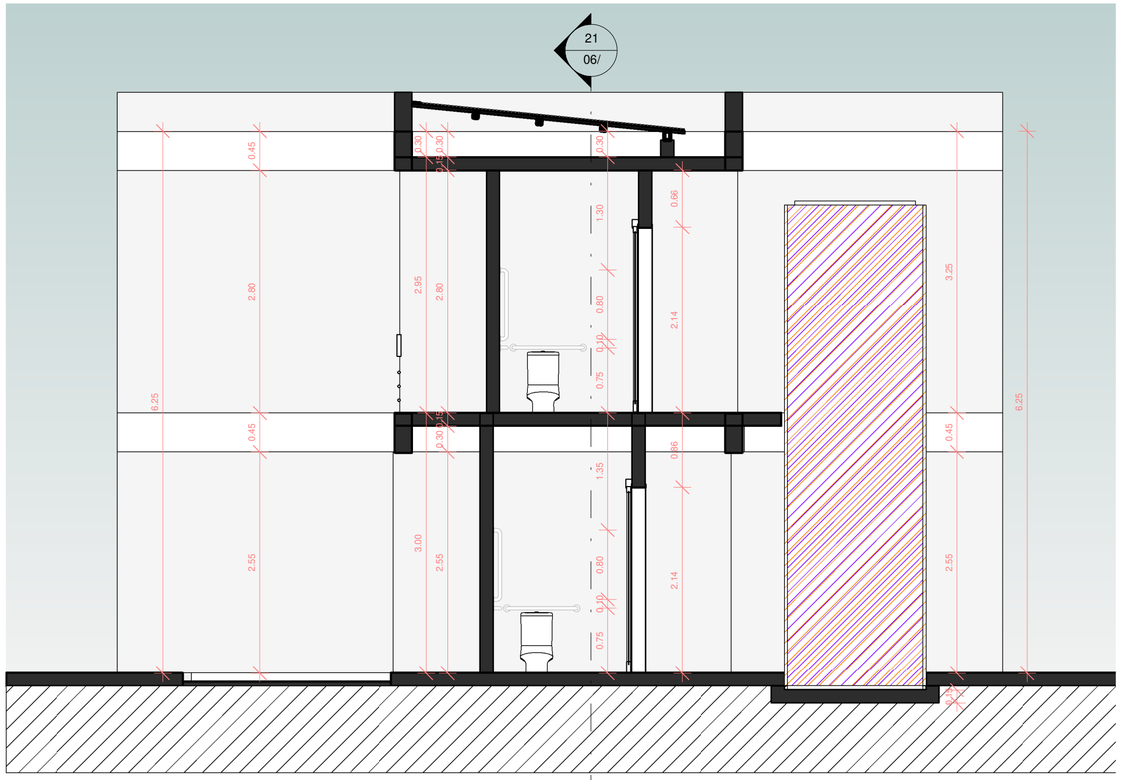


20 CORTE BB
Escala 1/50

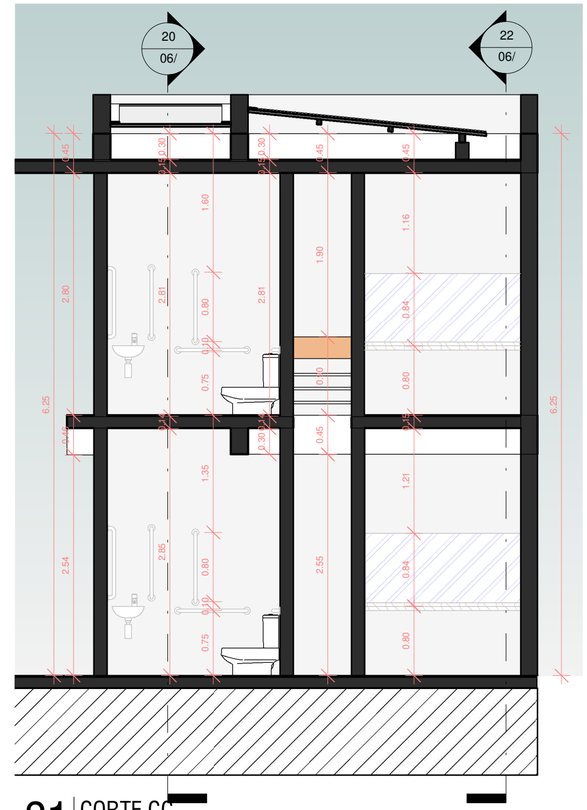

21 CORTE CC
Escala 1/50

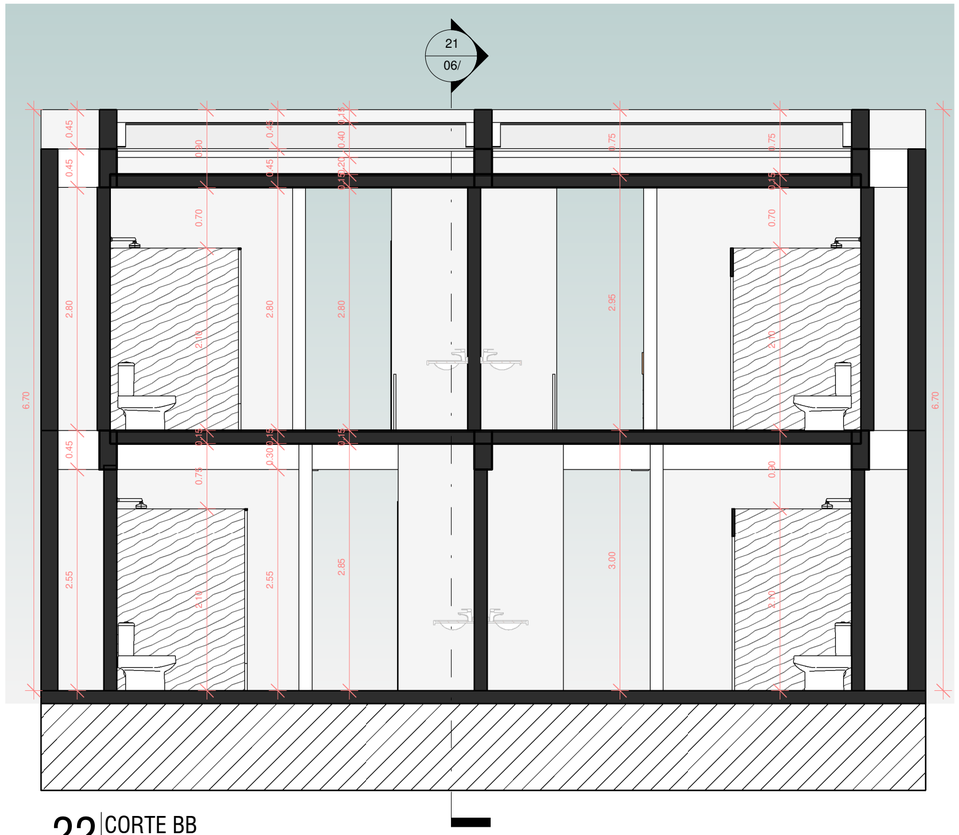


22 CORTE BB
1/50 Escala

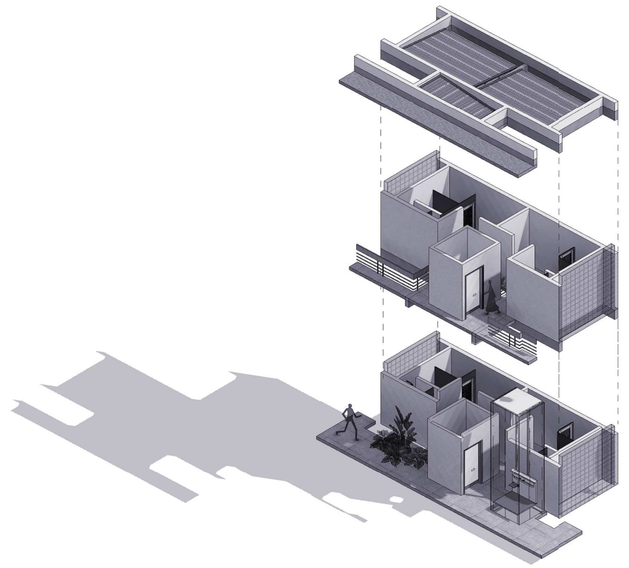


23 Diagrama Explodido Banheiros
Sem Escala

UFPB - CENTRO DE TECNOLOGIA ASSESSORIA DE PLANEJAMENTO URBANÍSTICO E INFRAESTRUTURA		ARQUITETO RESPONSÁVEL Aprovador	ESTAGIÁRIOS José Victor Pontes Alves
PROJETO Projeto de Reforma Banheiro CTH	DESENHO Cortes Escala: 1 : 50	ENDEREÇO DA OBRA UFPB Campus I, CT, Bloco H. MÊS/ANO: 01/2023	OBS Todas as medidas devem ser conferidas no local.

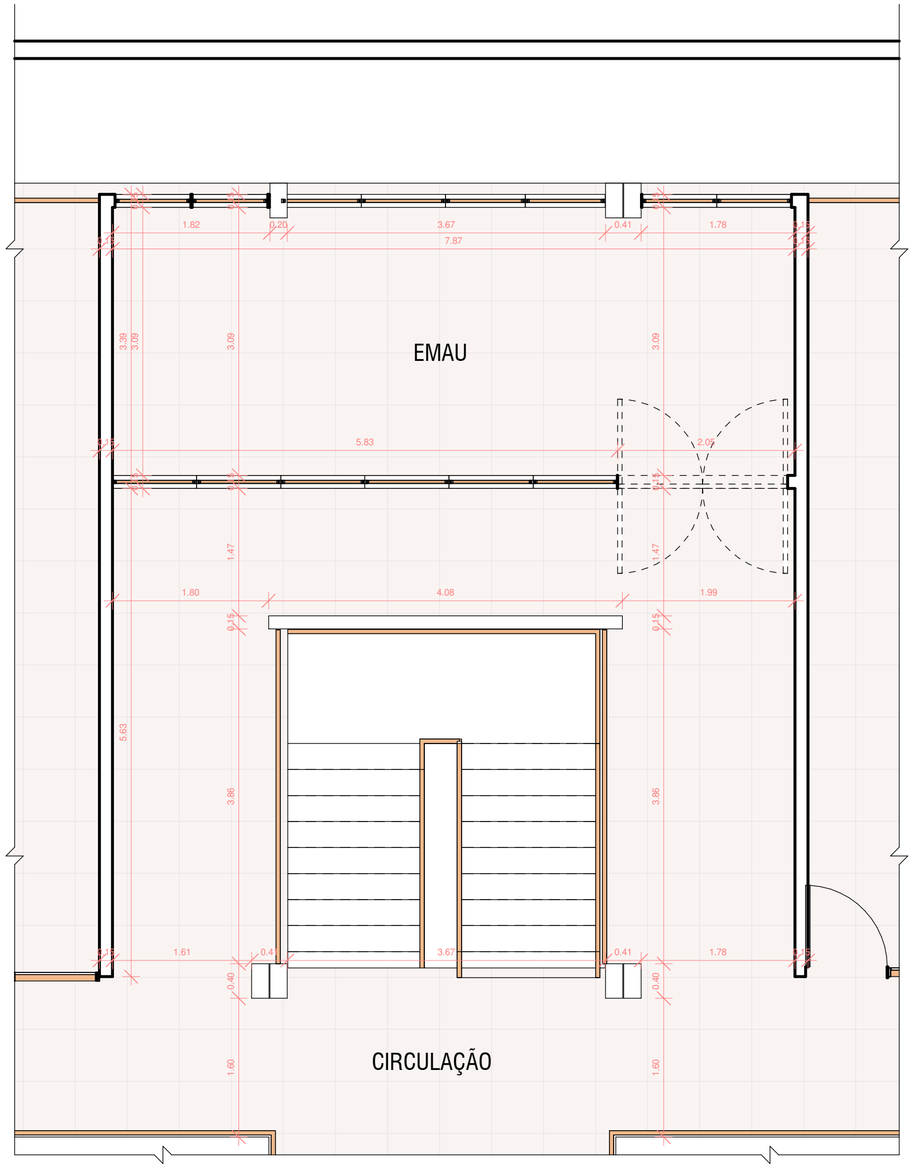

24 Planta Baixa I Levantamento EMAU
Escala 1/50

N

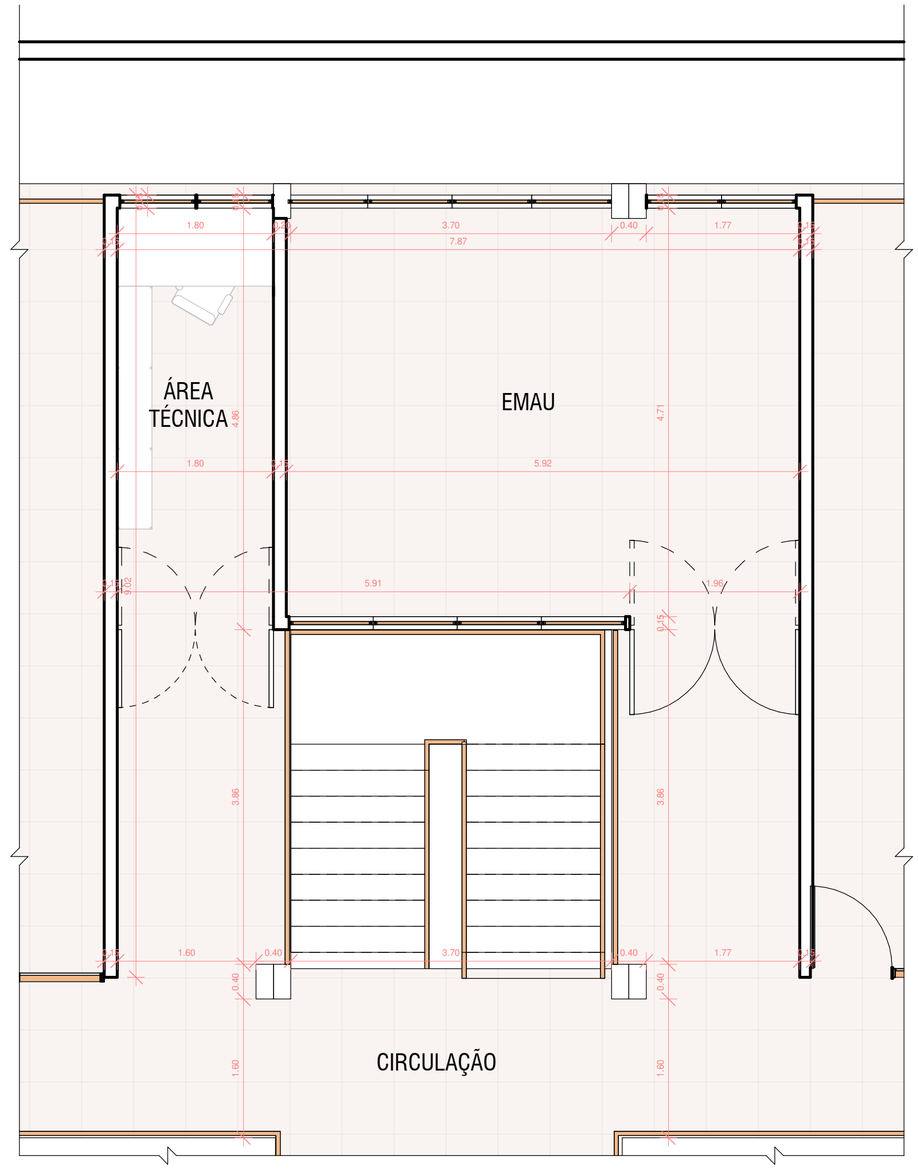

25 Planta Baixa I Proposta EMAU
Escala 1/50

N

UFPB - CENTRO DE TECNOLOGIA
ASSESSORIA DE PLANEJAMENTO URBANÍSTICO E INFRAESTRUTURA

ARQUITETO RESPONSÁVEL
Marco Antônio Farias Coutinho


ESTAGIÁRIOS
José Victor Pontes Alves

PROJETO
Projeto de Reforma
Banheiro CTH

DESENHO
Planta Baixa I Levantamento EMAU
Escala: 1 : 50

ENDEREÇO DA OBRA
UFPB Campus I, CT, Bloco H.
MÊS/ANO: 01/2023


OBS
Todas as medidas devem ser conferidas no local.

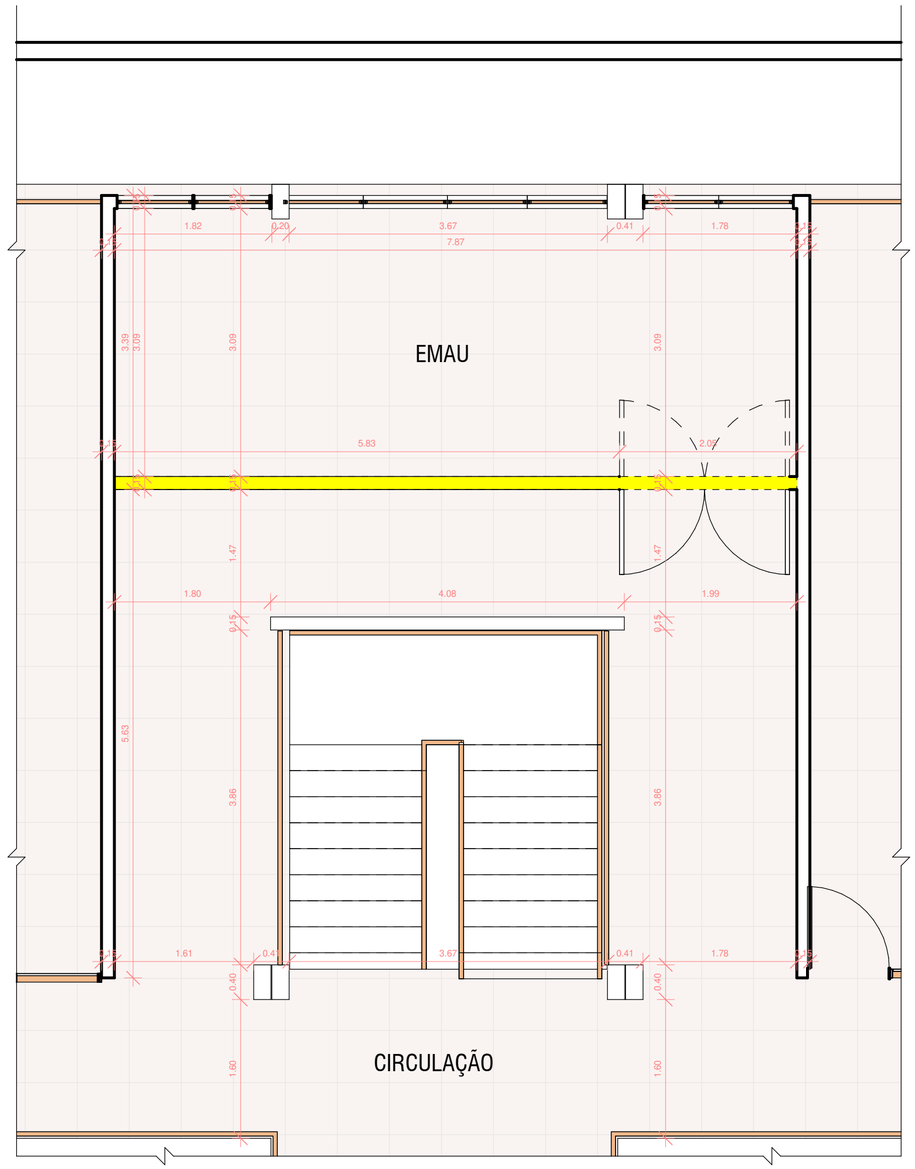

26 Planta Baixa I Reforma EMAU

Escala 1/50

N

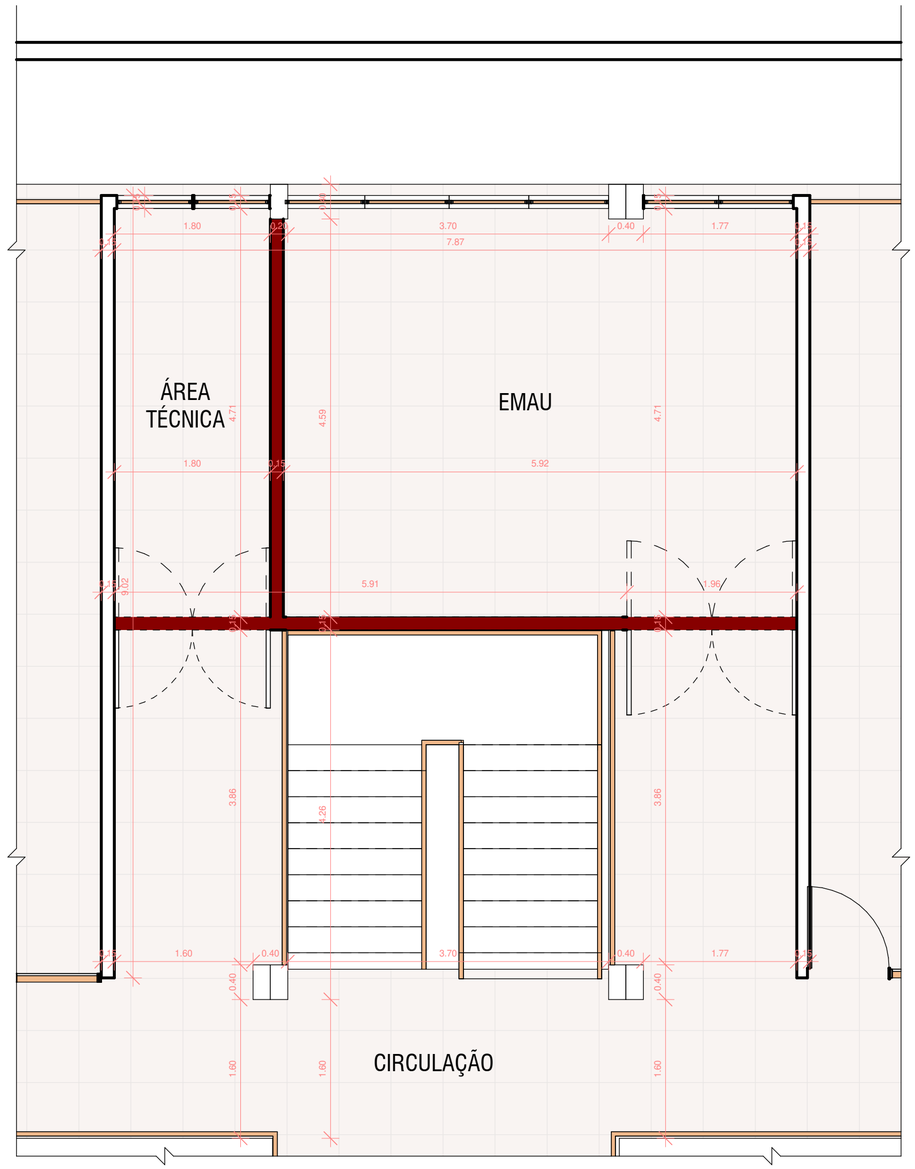

27 Planta Baixa I Proposta EMAU

Escala 1/50

N

UFPB - CENTRO DE TECNOLOGIA
ASSESSORIA DE PLANEJAMENTO URBANÍSTICO E INFRAESTRUTURA

ARQUITETO RESPONSÁVEL
Aprovador


ESTAGIÁRIOS
José Victor Pontes Alves

PROJETO
Projeto de Reforma
Banheiro CTH


DESENHO
Planta Baixa I Reforma EMAU
Escala: 1 : 50

ENDEREÇO DA OBRA
UFPB Campus I, CT, Bloco H.
MÊS/ANO: 01/2023

OBS
Todas as medidas devem ser conferidas no local.

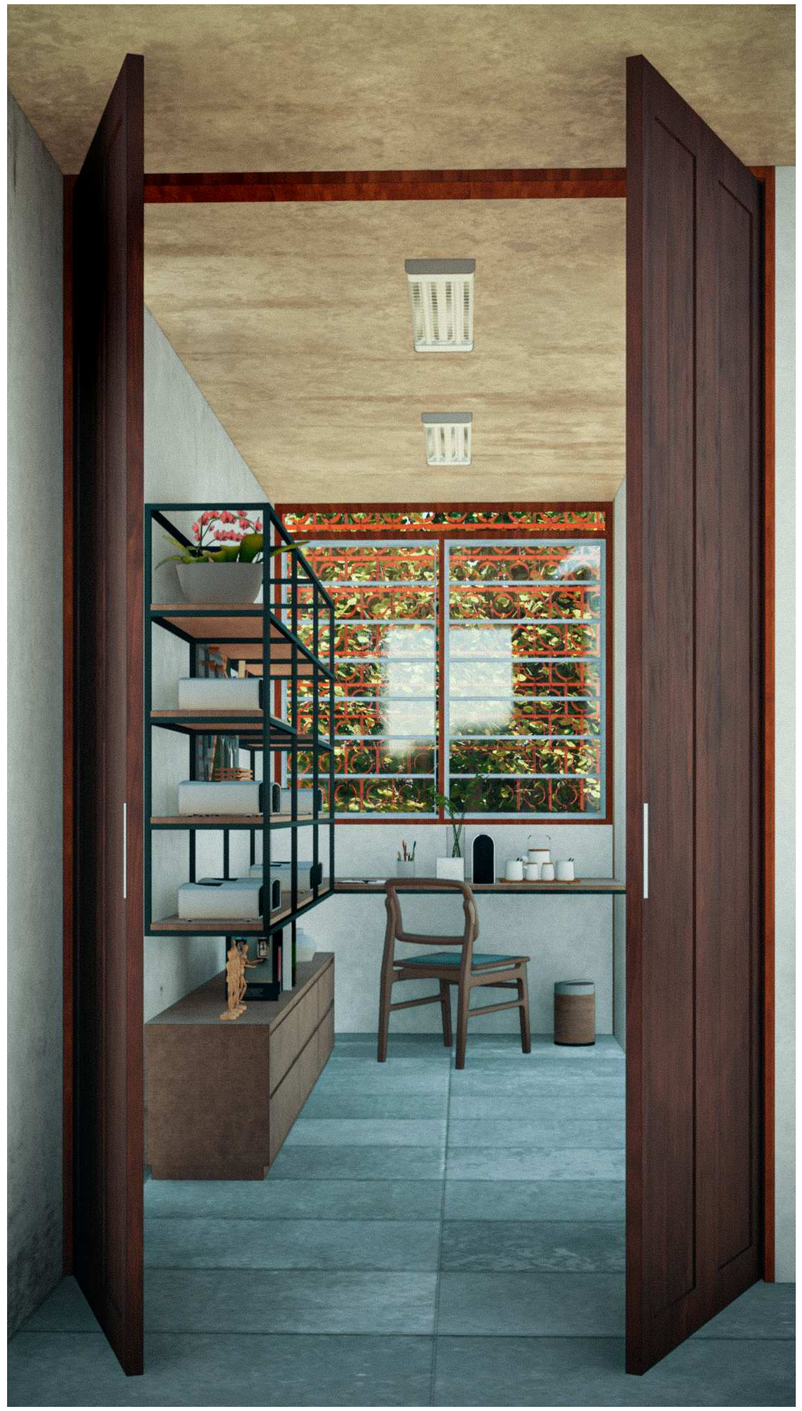

28 Render Sala Técnica
Sem Escala

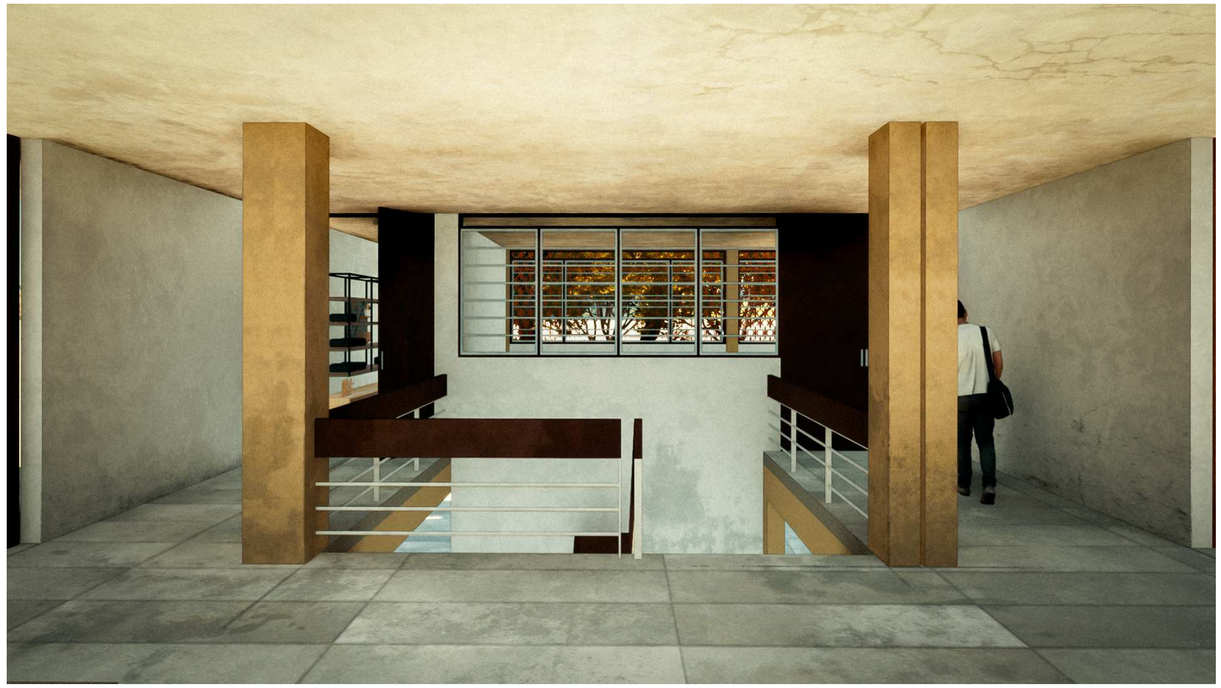

29 Render Entrada do Emau e da Sala Técnica
Sem Escala



30 Diagrama da Sala Técnica
Sem Escala

UFPB - CENTRO DE TECNOLOGIA
ASSESSORIA DE PLANEJAMENTO URBANÍSTICO E INFRAESTRUTURA

ARQUITETO RESPONSÁVEL
Marco Antônio Farias Coutinho

ESTAGIÁRIOS
José Victor Pontes Alves

PROJETO
Projeto de Reforma
Banheiro CTH

DESENHO
Sala Técnica Diagramas
Escala:

ENDEREÇO DA OBRA
UFPB Campus I, CT, Bloco H.
MÊS/ANO: 01/2023

OBS
Todas as medidas devem
ser conferidas no local.