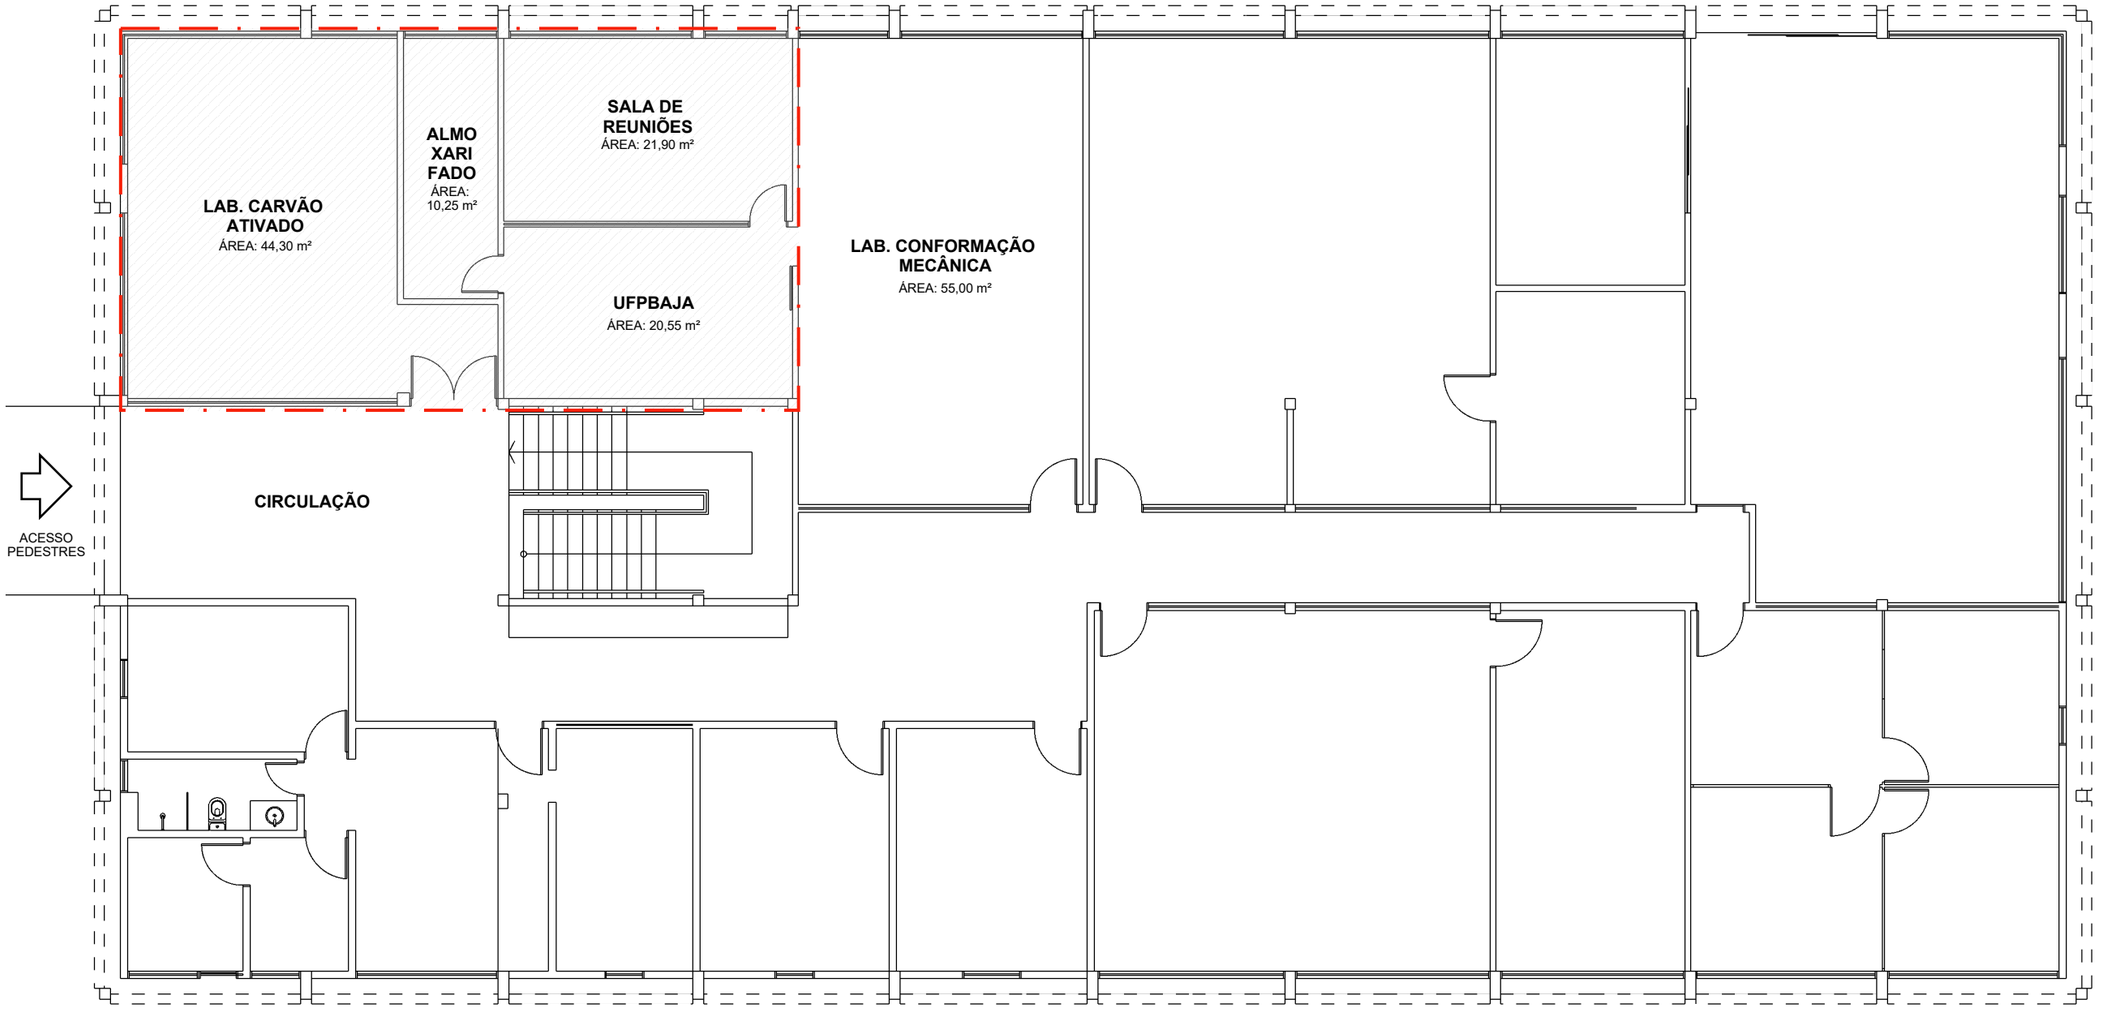



1 **ÁREA DE INTERVENÇÃO**
ESCALA 1:125

N

CENTRO DE TECNOLOGIA
UFPB

# REFOMA BLOCO DA ELÉTRICA

## CONTEÚDO

ÁREA DE INTERVENÇÃO

## AUTORIA

ARQUITETO
RICARDO FERREIRA DE ARAUJO


ESTAGIÁRIO
JOSÉ VICTOR PONTES ALVES

## LOCALIZAÇÃO

Centro de Tecnologia - UFPB - Campus I - Cidade Universitária, Castelo Branco.
CEP: 58051-900 - João Pessoa, PB - Brasil

**ARQUIVO:**
EP_APLURB-BLOCO-ELETRICA-REFORMA

**CRIAÇÃO:** 13-12-2023
**REVISÃO:** 13-12-2023

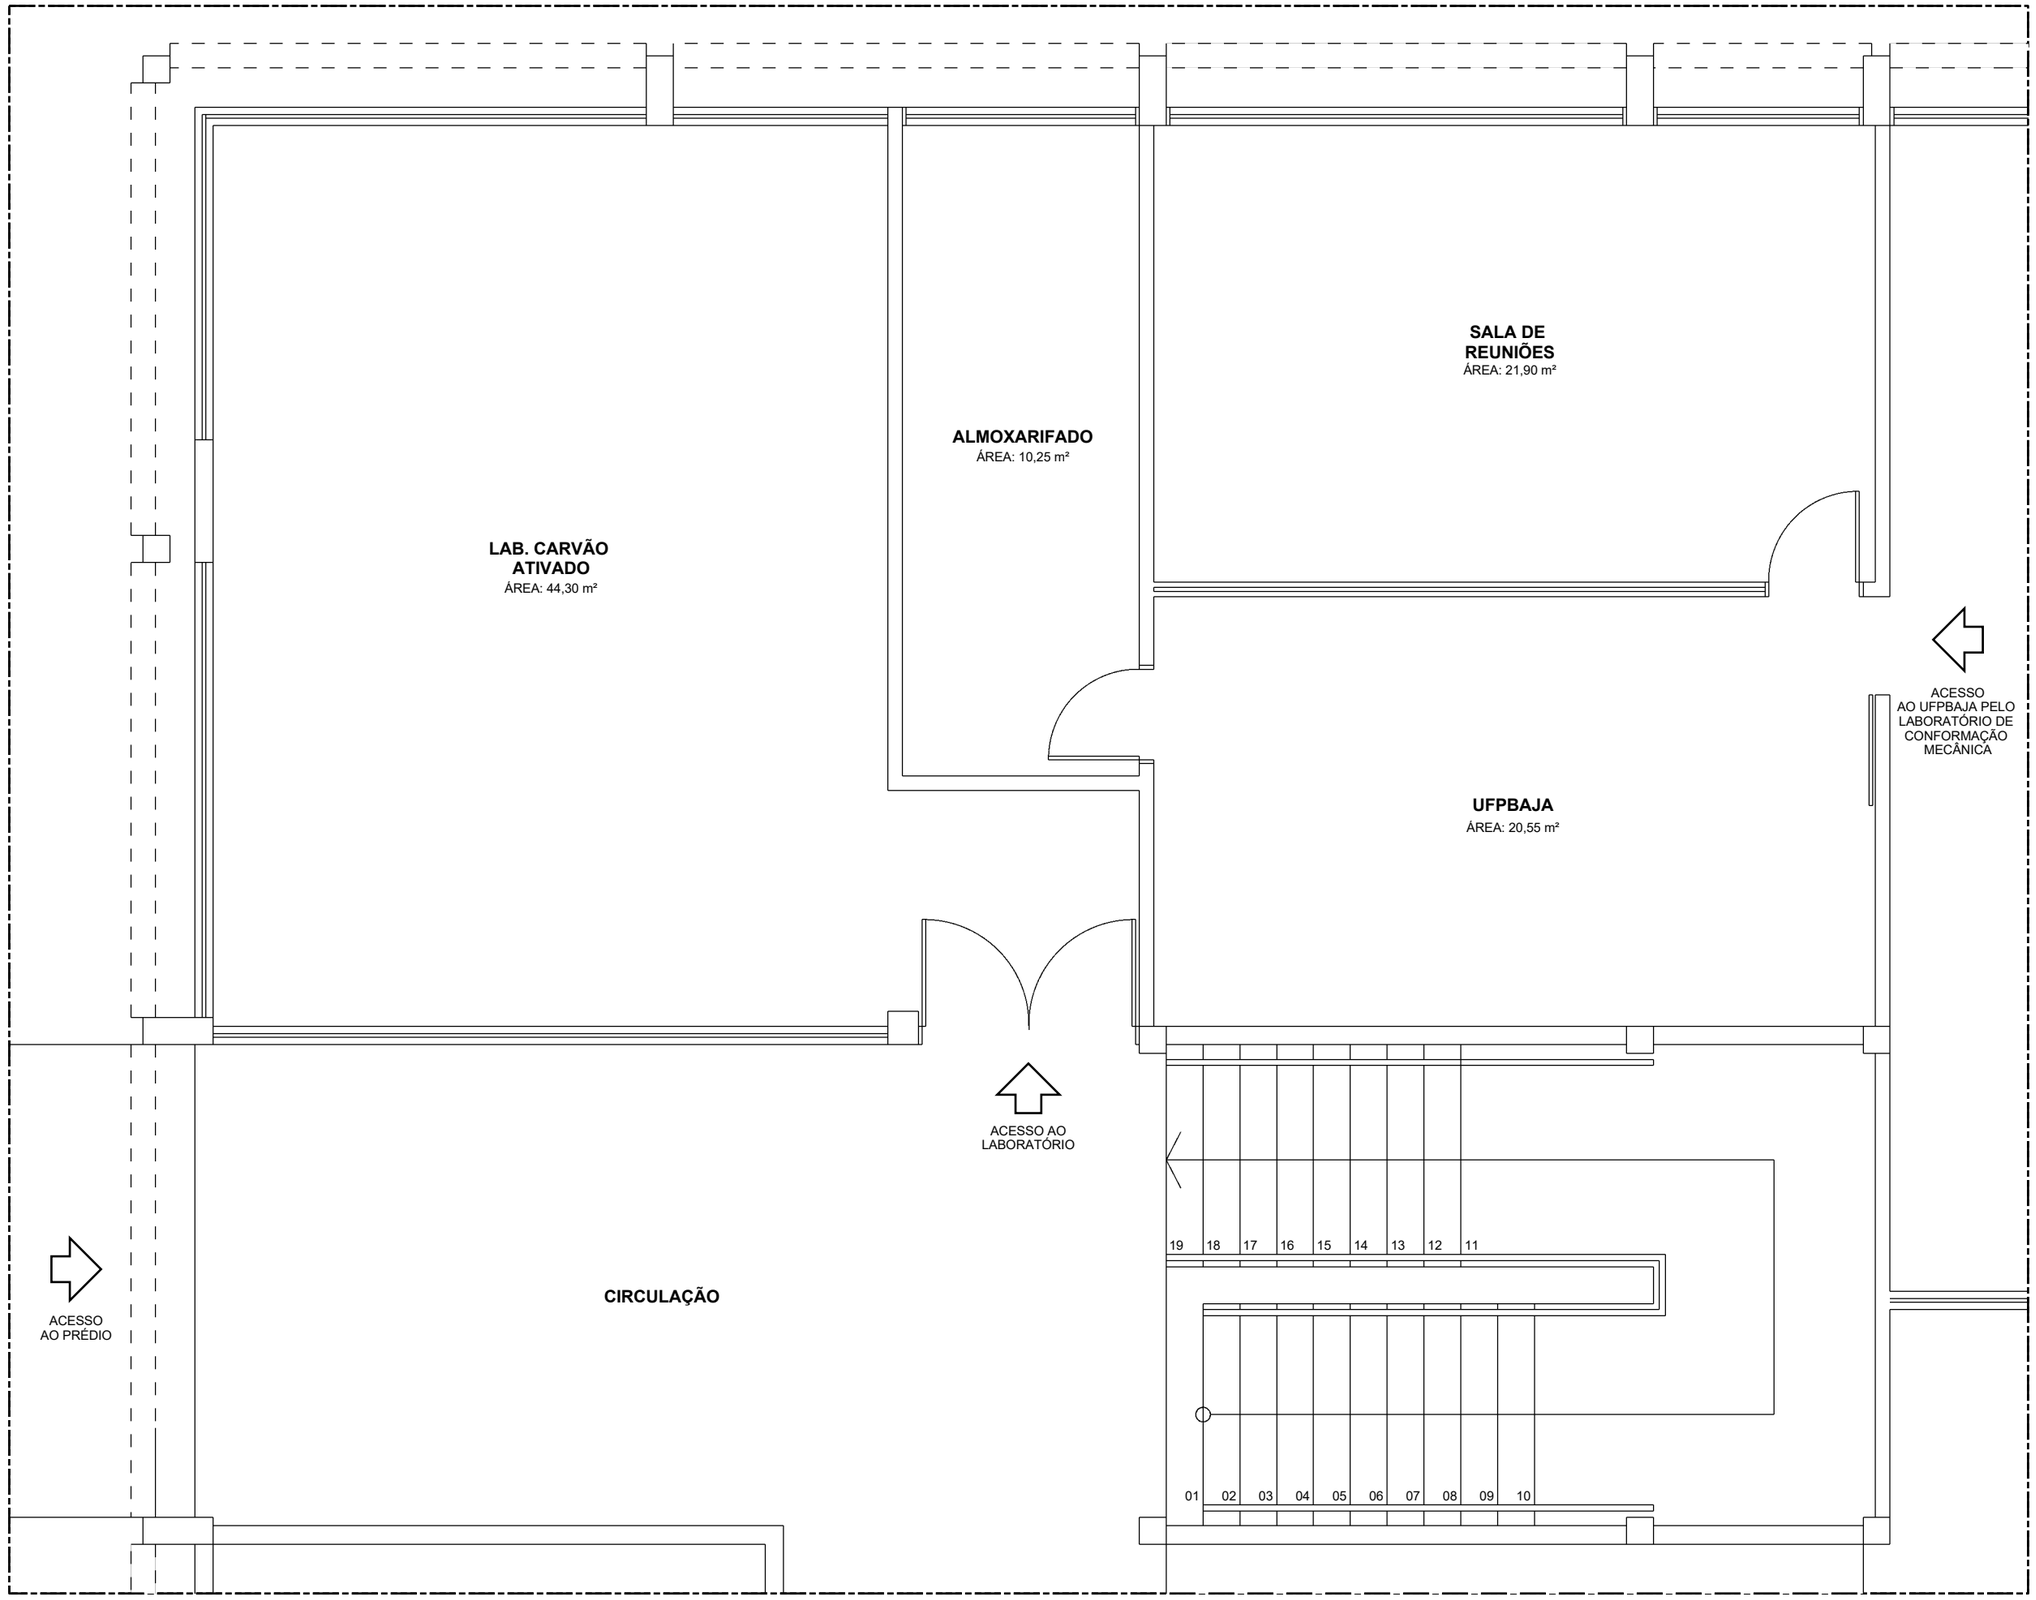


1 **PLANTA BAIXA ATUAL**

ESCALA 1:50

CENTRO DE TECNOLOGIA
UFPB

# REFOMA BLOCO DA ELÉTRICA

## CONTEÚDO

PLANTA BAIXA ATUAL

## AUTORIA

ARQUITETO
RICARDO FERREIRA DE ARAUJO

ESTAGIÁRIO
JOSÉ VICTOR PONTES ALVES


## LOCALIZAÇÃO

Centro de Tecnologia - UFPB - Campus I - Cidade Universitária, Castelo Branco.
CEP: 58051-900 - João Pessoa, PB - Brasil

**ARQUIVO:**
EP_APLURB-BLOCO-ELÉTRICA-REFORMA

**CRIAÇÃO:** 13-12-2023
**REVISÃO:** 13-12-2023

CENTRO DE TECNOLOGIA
UFPB

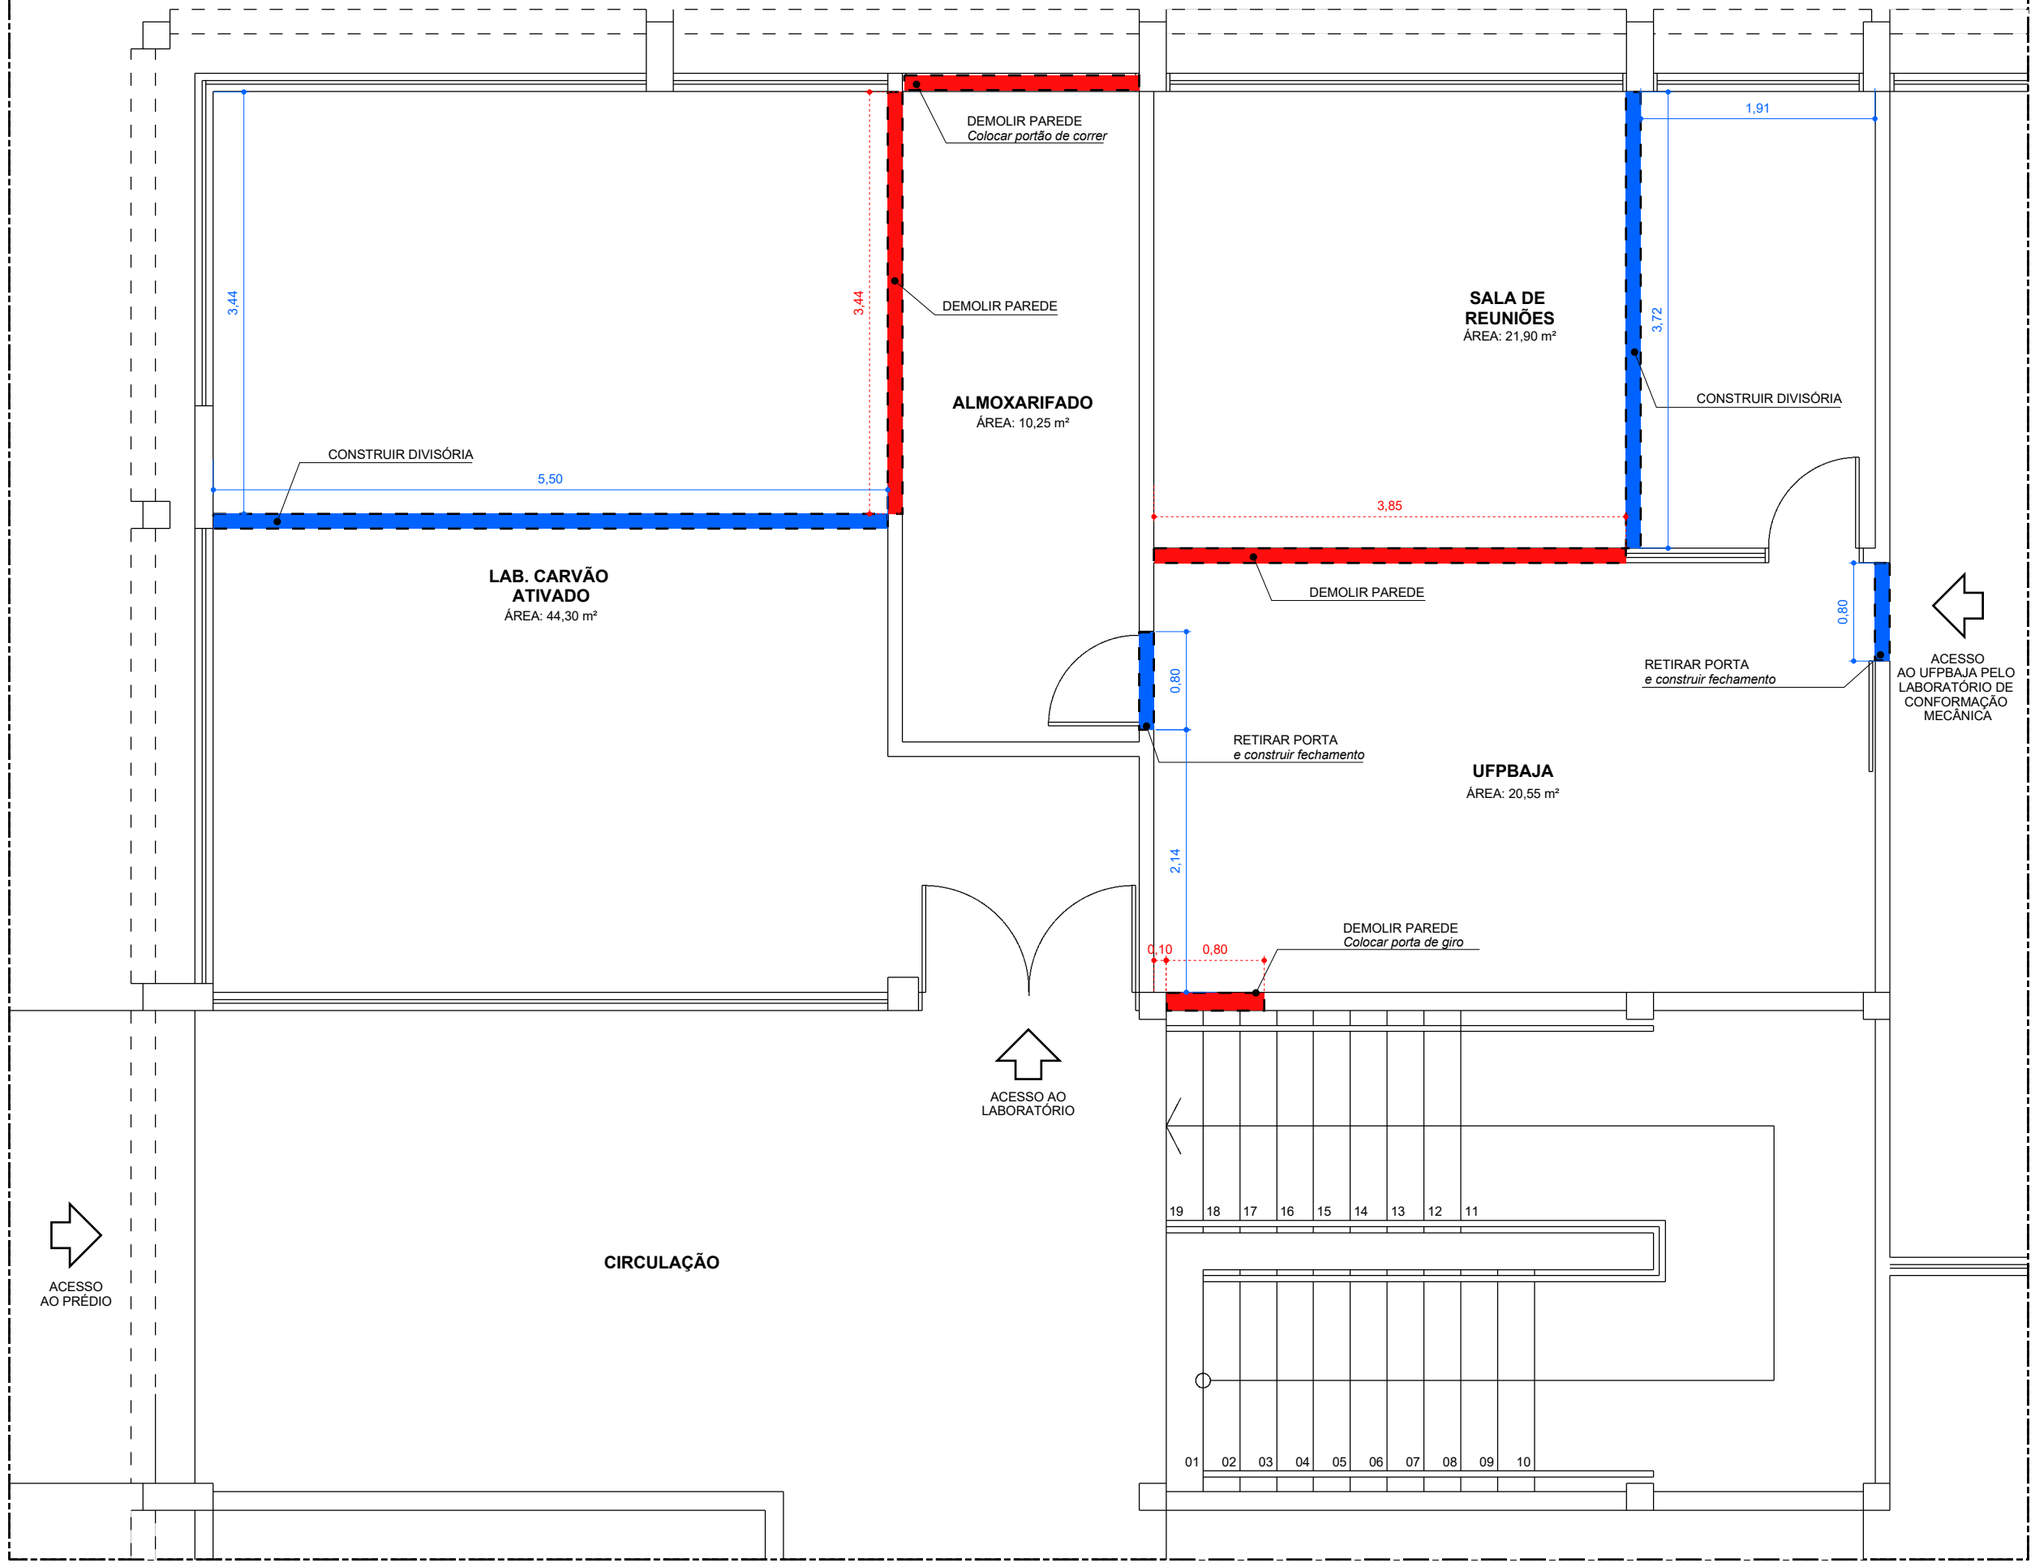


1 **PLANTA BAIXA REFORMA**
ESCALA 1:50

DEMOLIR CONSTRUIR

# REFOMA BLOCO DA ELÉTRICA

## CONTEÚDO

PLANTA BAIXA
REFORMA 1

## AUTORIA

ARQUITETO
RICARDO FERREIRA DE ARAUJO


ESTAGIÁRIO
JOSÉ VICTOR PONTES ALVES

## LOCALIZAÇÃO

Centro de Tecnologia - UFPB - Campus I - Cidade Universitária, Castelo Branco.
CEP: 58051-900 - João Pessoa, PB - Brasil

**ARQUIVO:**
EP_APLURB-BLOCO-ELÉTRICA-REFORMA

**CRIAÇÃO:** 13-12-2023
**REVISÃO:** 13-12-2023

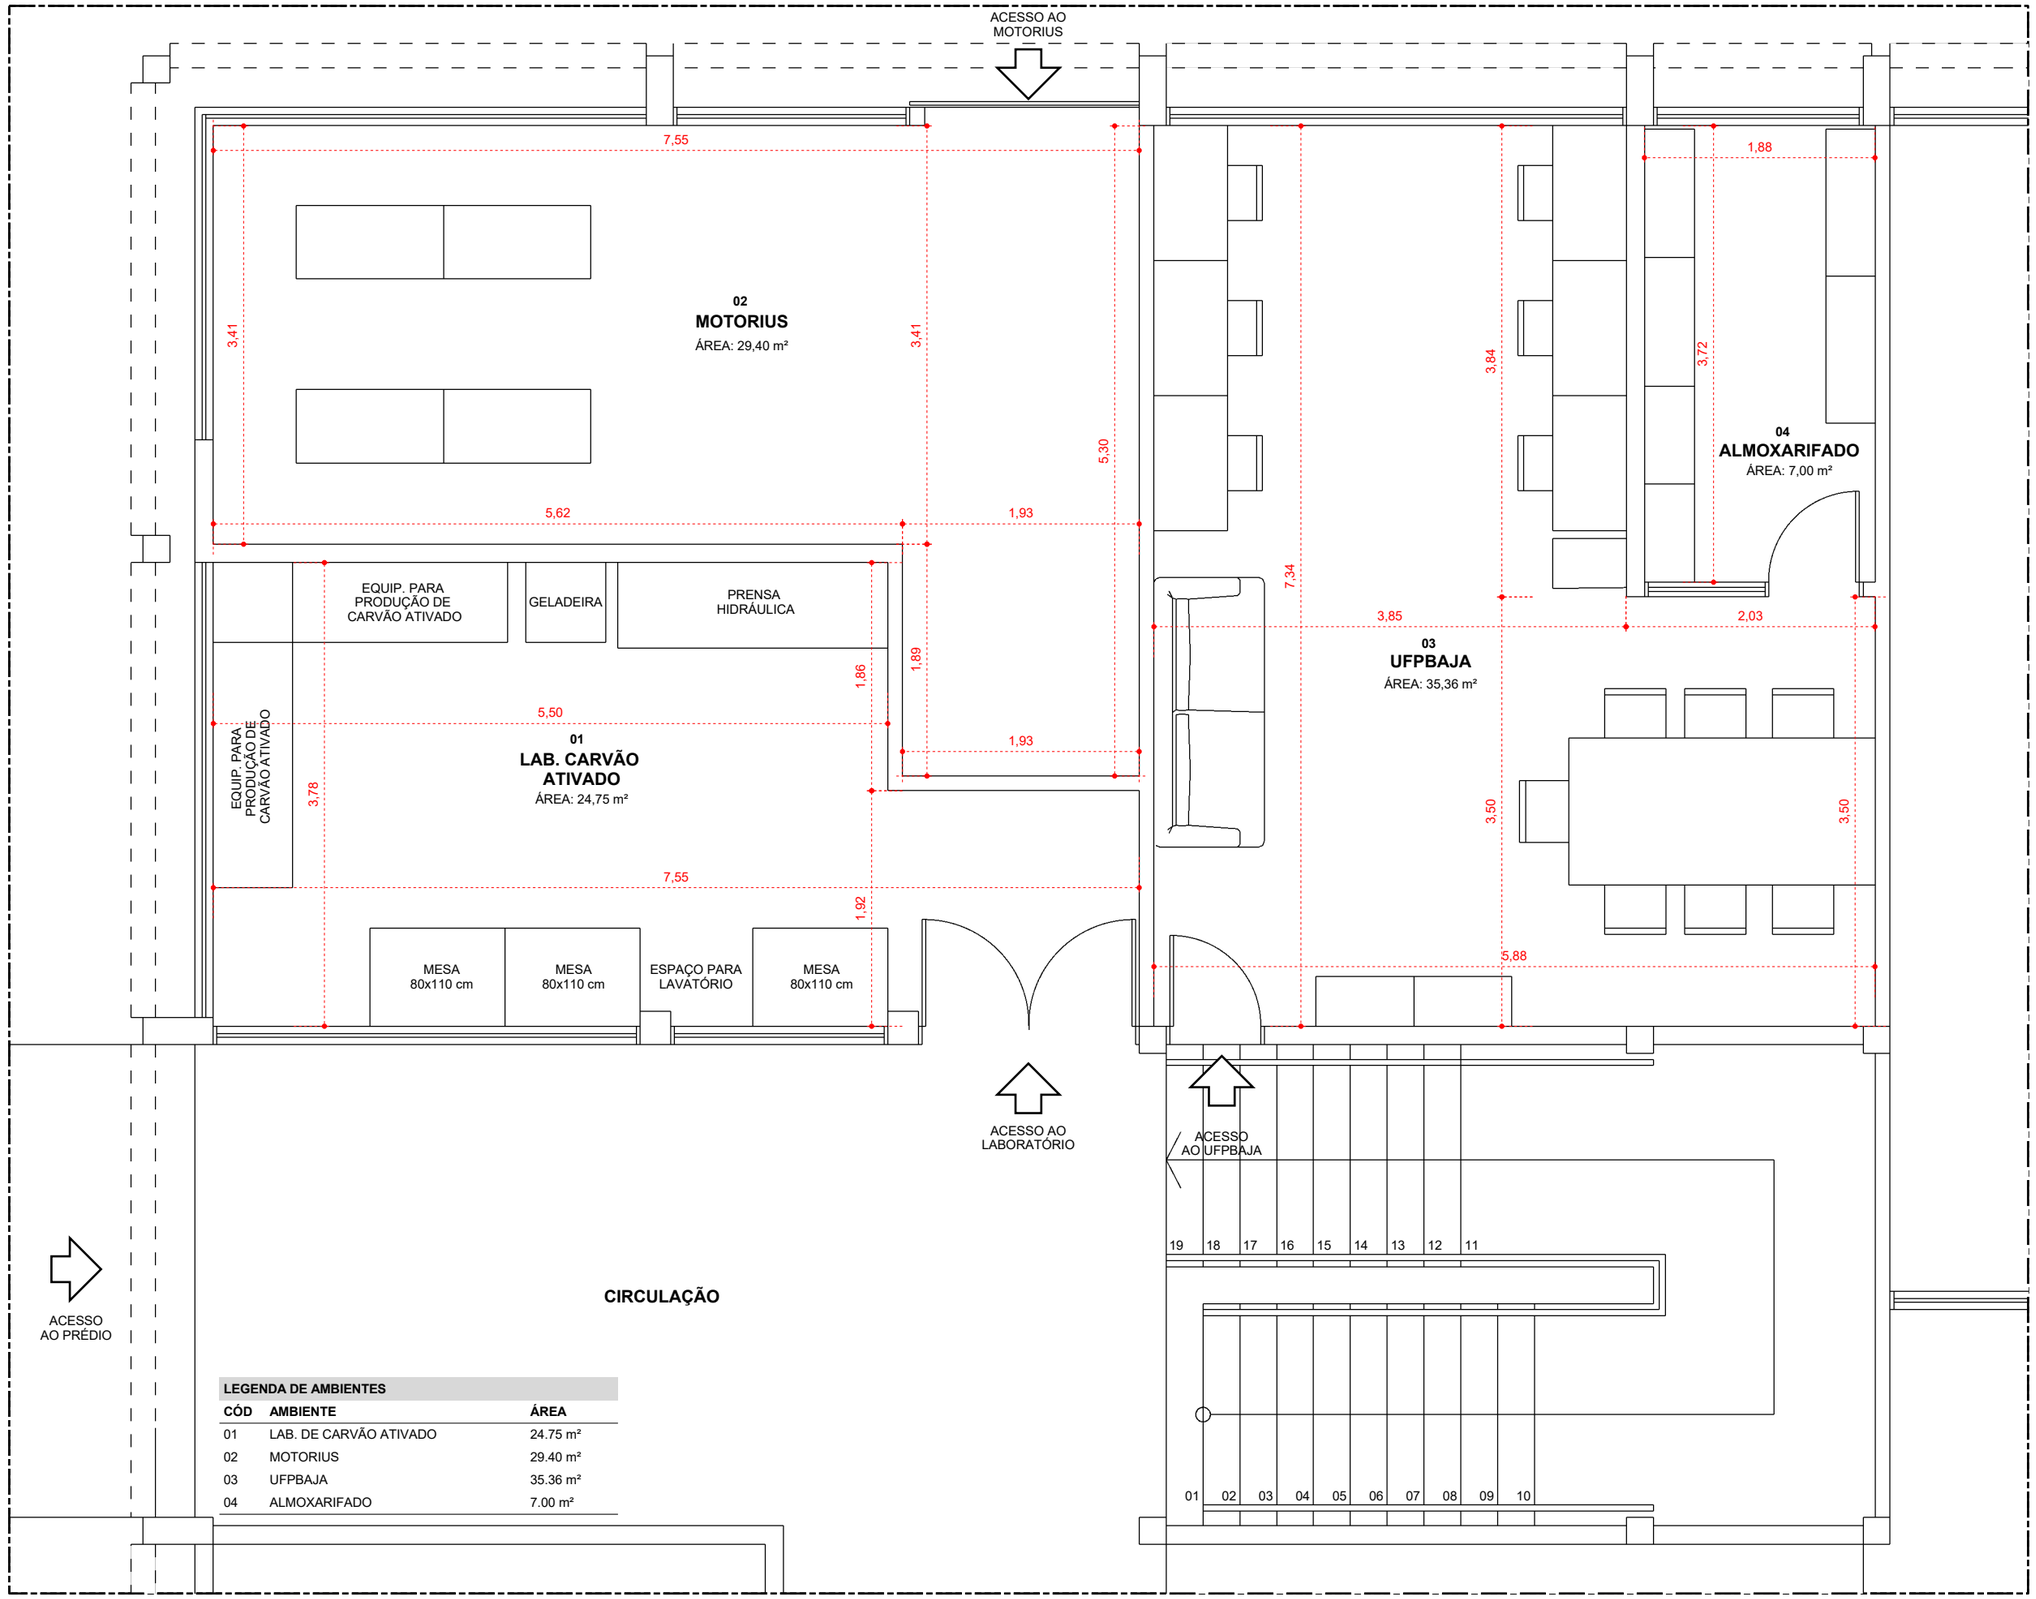


| LEGENDA DE AMBIENTES | | |
|---|---|---|
| **CÓD** | **AMBIENTE** | **ÁREA** |
| 01 | LAB. DE CARVÃO ATIVADO | 24.75 m² |
| 02 | MOTORIUS | 29.40 m² |
| 03 | UFPBAJA | 35.36 m² |
| 04 | ALMOXARIFADO | 7.00 m² |

**1 PLANTA BAIXA PROPOSTA 1**

ESCALA 1:50

CENTRO DE TECNOLOGIA
UFPB

# REFOMA BLOCO DA ELÉTRICA

## CONTEÚDO

PLANTA BAIXA
PROPOSTA 1

## AUTORIA


ARQUITETO
RICARDO FERREIRA DE ARAUJO


ESTAGIÁRIO
JOSÉ VICTOR PONTES ALVES


## LOCALIZAÇÃO

Centro de Tecnologia - UFPB - Campus I - Cidade Universitária, Castelo Branco.
CEP: 58051-900 - João Pessoa, PB - Brasil

**ARQUIVO:**
EP_APLURB-BLOCO-ELÉTRICA-REFORMA

**CRIAÇÃO:** 13-12-2023
**REVISÃO:** 13-12-2023

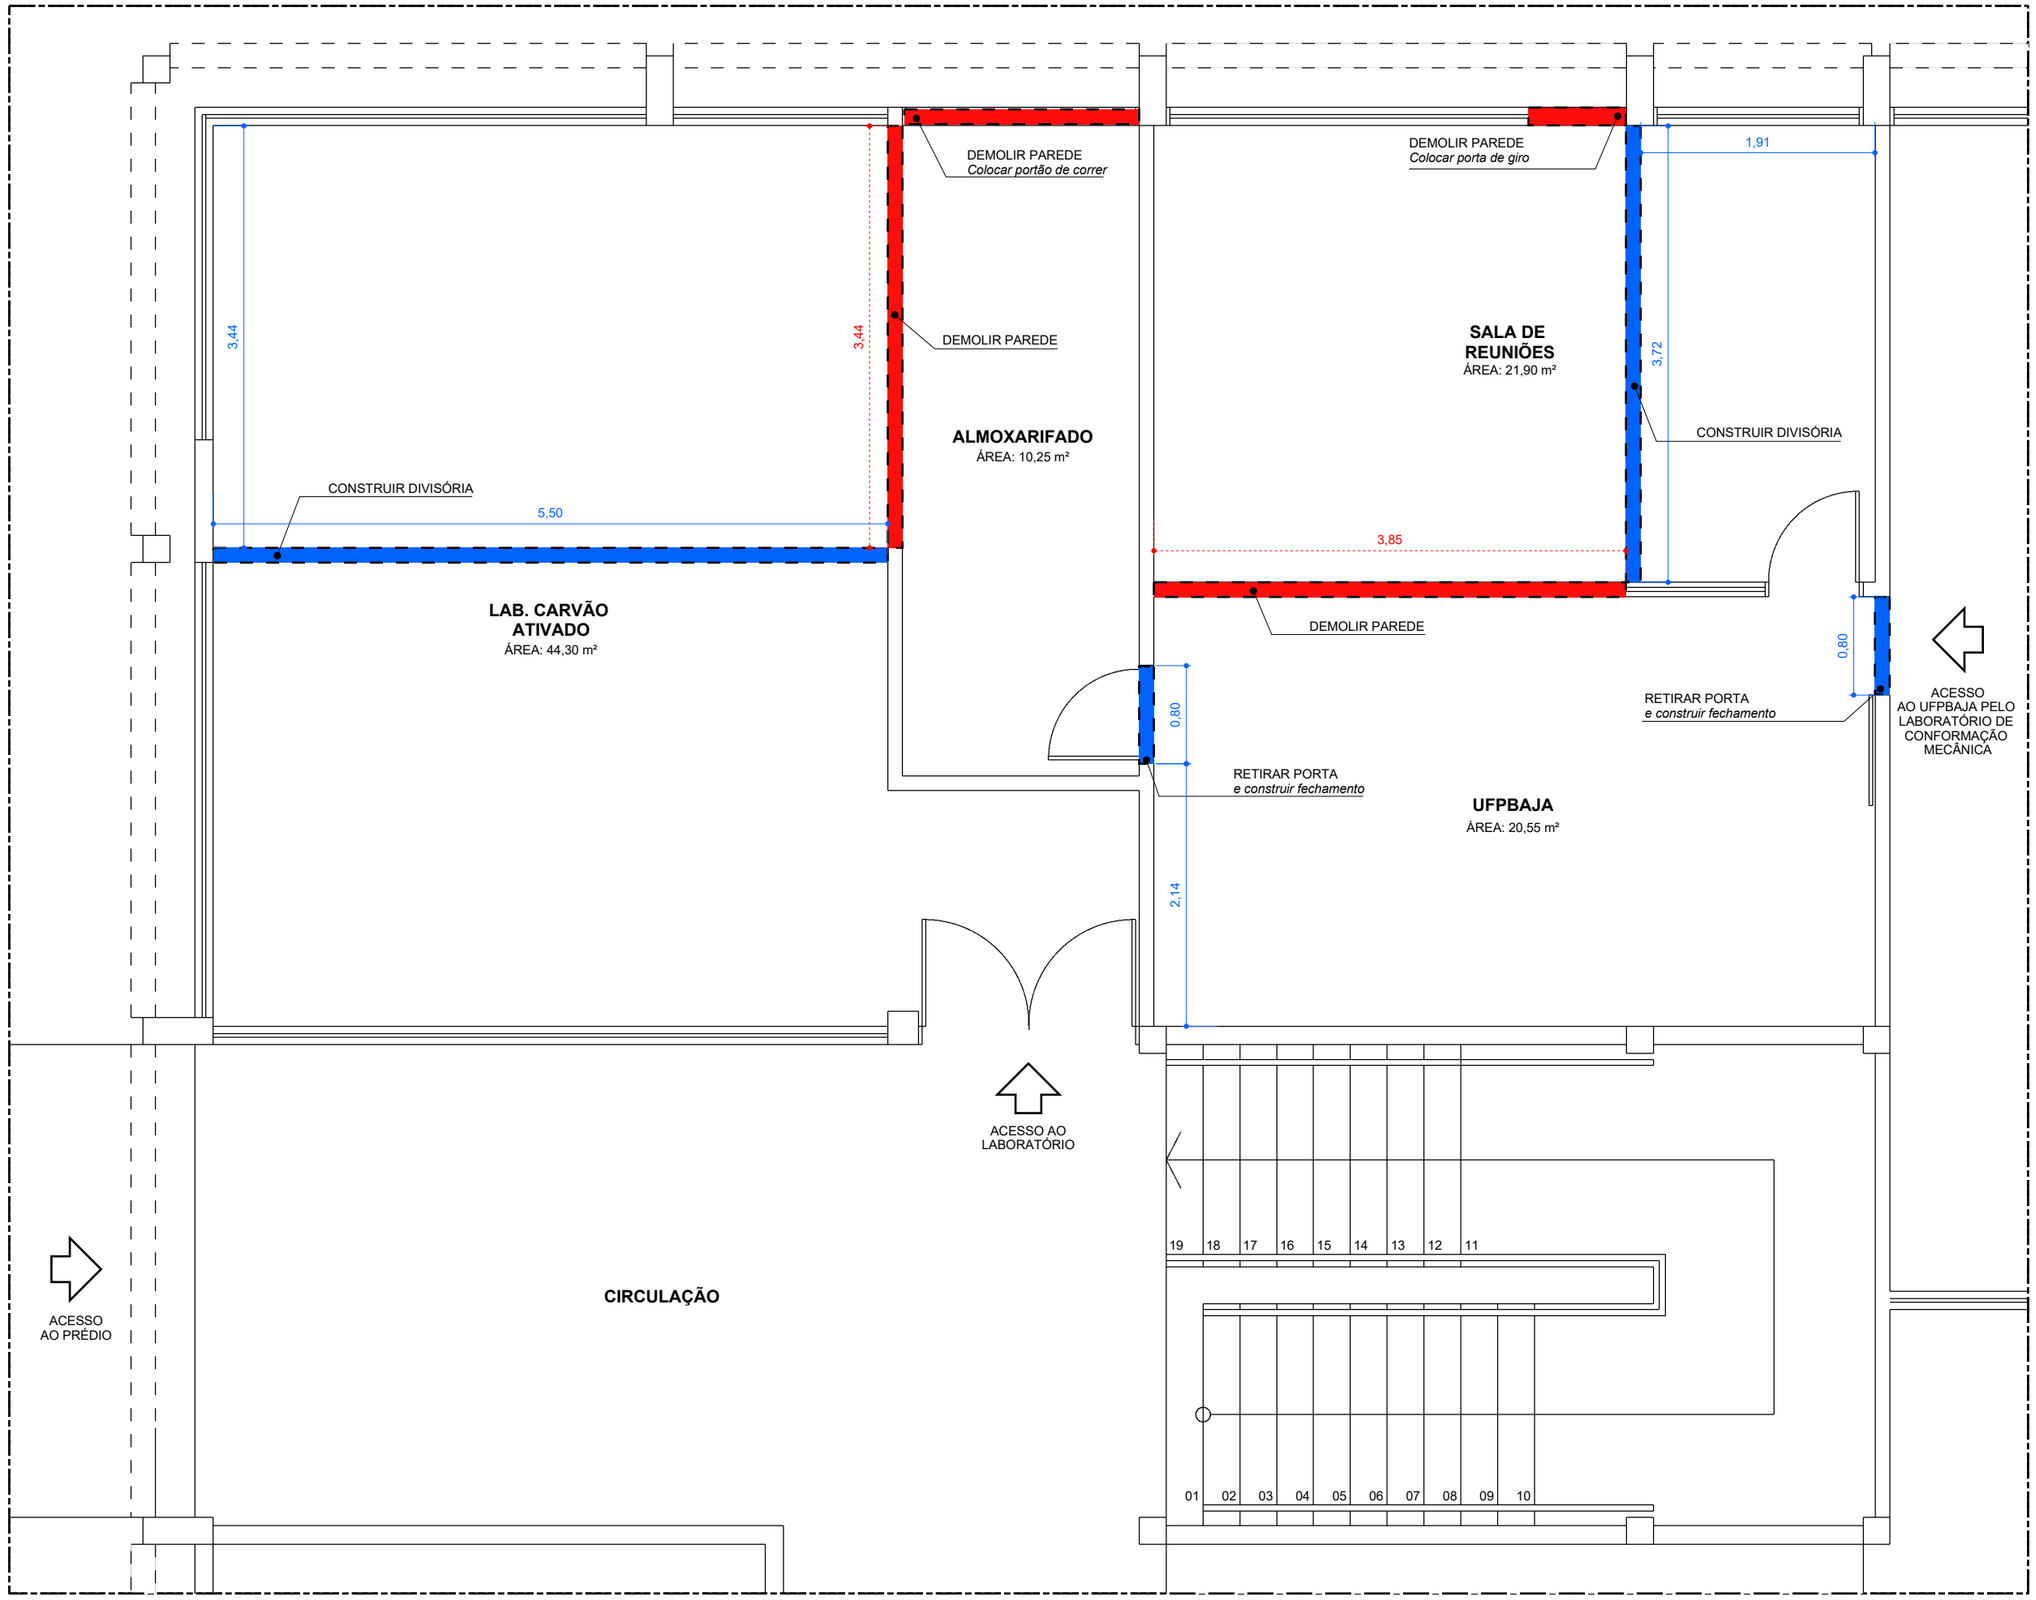


1 **PLANTA BAIXA REFORMA**

ESCALA 1:50

DEMOLIR CONSTRUIR

CENTRO DE TECNOLOGIA
UFPB

# REFOMA BLOCO DA ELÉTRICA

## CONTEÚDO

PLANTA BAIXA
REFORMA 2

## AUTORIA

ARQUITETO
RICARDO FERREIRA DE ARAUJO


ESTAGIÁRIO
JOSÉ VICTOR PONTES ALVES

## LOCALIZAÇÃO

Centro de Tecnologia - UFPB - Campus I - Cidade Universitária, Castelo Branco.
CEP: 58051-900 - João Pessoa, PB - Brasil

**ARQUIVO:**
EP_APLURB-BLOCO-ELÉTRICA-REFORMA

**CRIAÇÃO:** 13-12-2023
**REVISÃO:** 13-12-2023

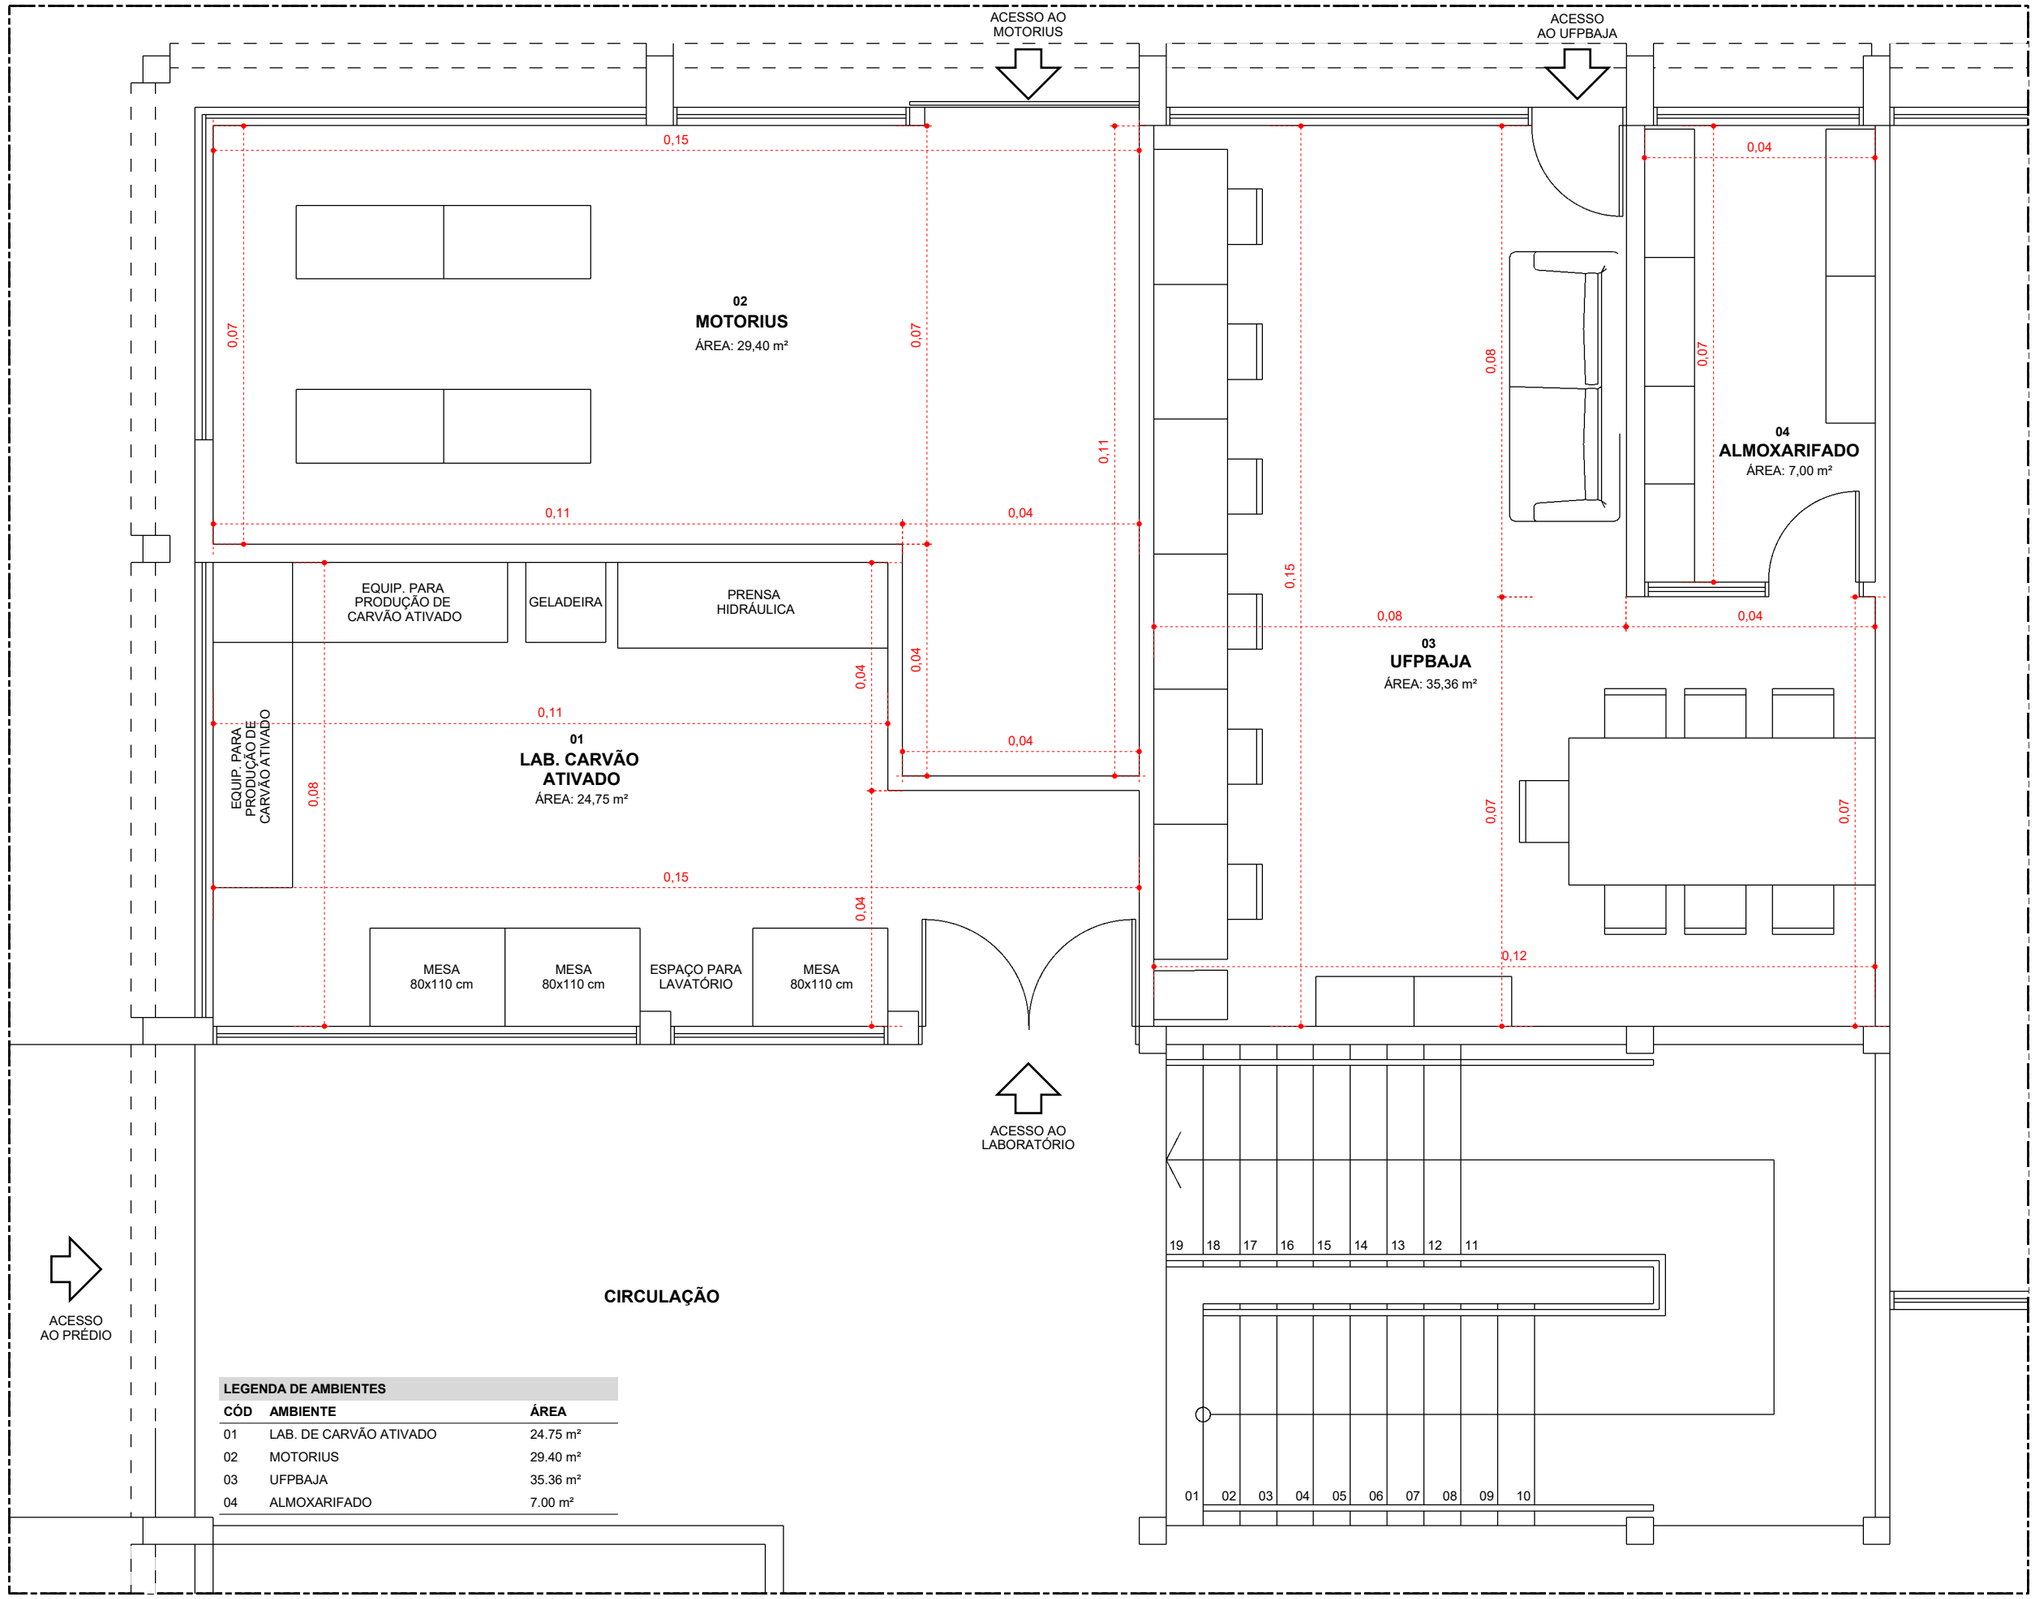


**LEGENDA DE AMBIENTES**

| CÓD | AMBIENTE | ÁREA |
|---|---|---|
| 01 | LAB. DE CARVÃO ATIVADO | 24.75 m² |
| 02 | MOTORIUS | 29.40 m² |
| 03 | UFPBAJA | 35.36 m² |
| 04 | ALMOXARIFADO | 7.00 m² |

1 **PLANTA BAIXA PROPOSTA 2**

ESCALA 1:50

CENTRO DE TECNOLOGIA
UFPB

# REFOMA BLOCO DA ELÉTRICA

## CONTEÚDO

PLANTA BAIXA
PROPOSTA 2

## AUTORIA

ARQUITETO
RICARDO FERREIRA DE ARAUJO

ESTAGIÁRIO
JOSÉ VICTOR PONTES ALVES

## LOCALIZAÇÃO

Centro de Tecnologia - UFPB - Campus I - Cidade Universitária, Castelo Branco. CEP: 58051-900 - João Pessoa, PB - Brasil

**ARQUIVO:**
EP_APLURB-BLOCO-ELÉTRICA-REFORMA

**CRIAÇÃO:** 13-12-2023
**REVISÃO:** 13-12-2023