


ESTUDO DE VIABILIDADE


BLOCO ENGENHARIA ELÉTRICA

CÓDIGO | ARQ2811

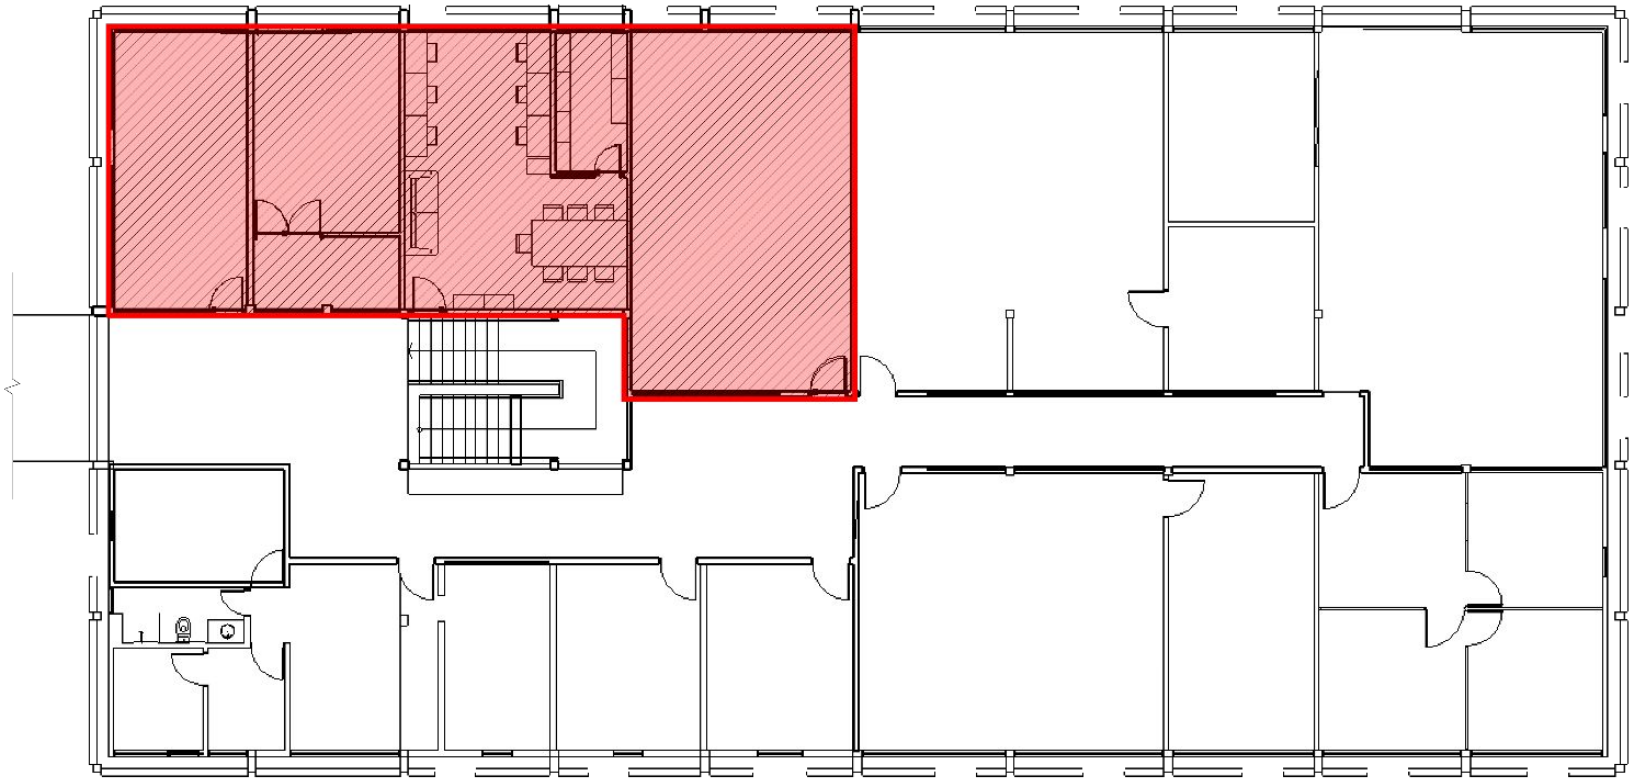

ÁREA DE INTERVENÇÃO

CÓDIGO | ARQ2811

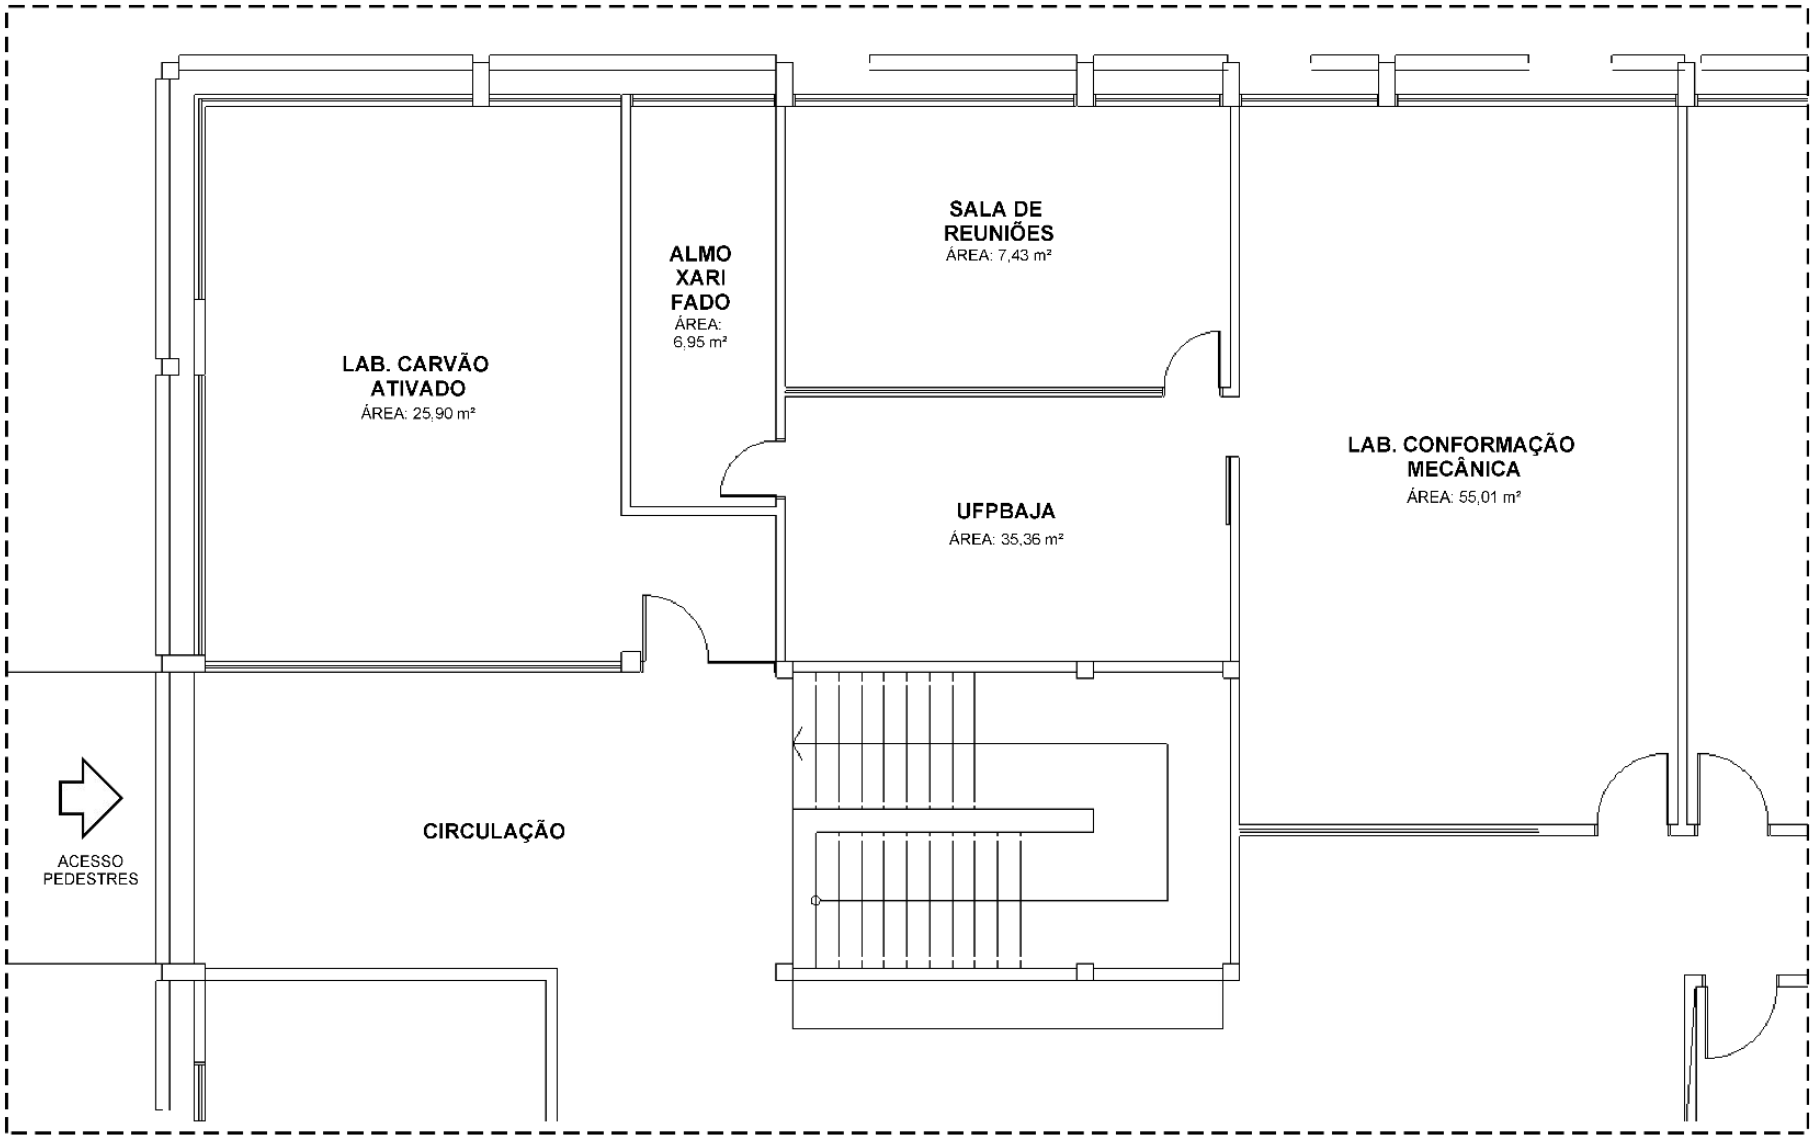


PLANTA - ATUAL

ESCALA 1:100

PLANTA BAIXA ATUAL

CÓDIGO | ARQ2811

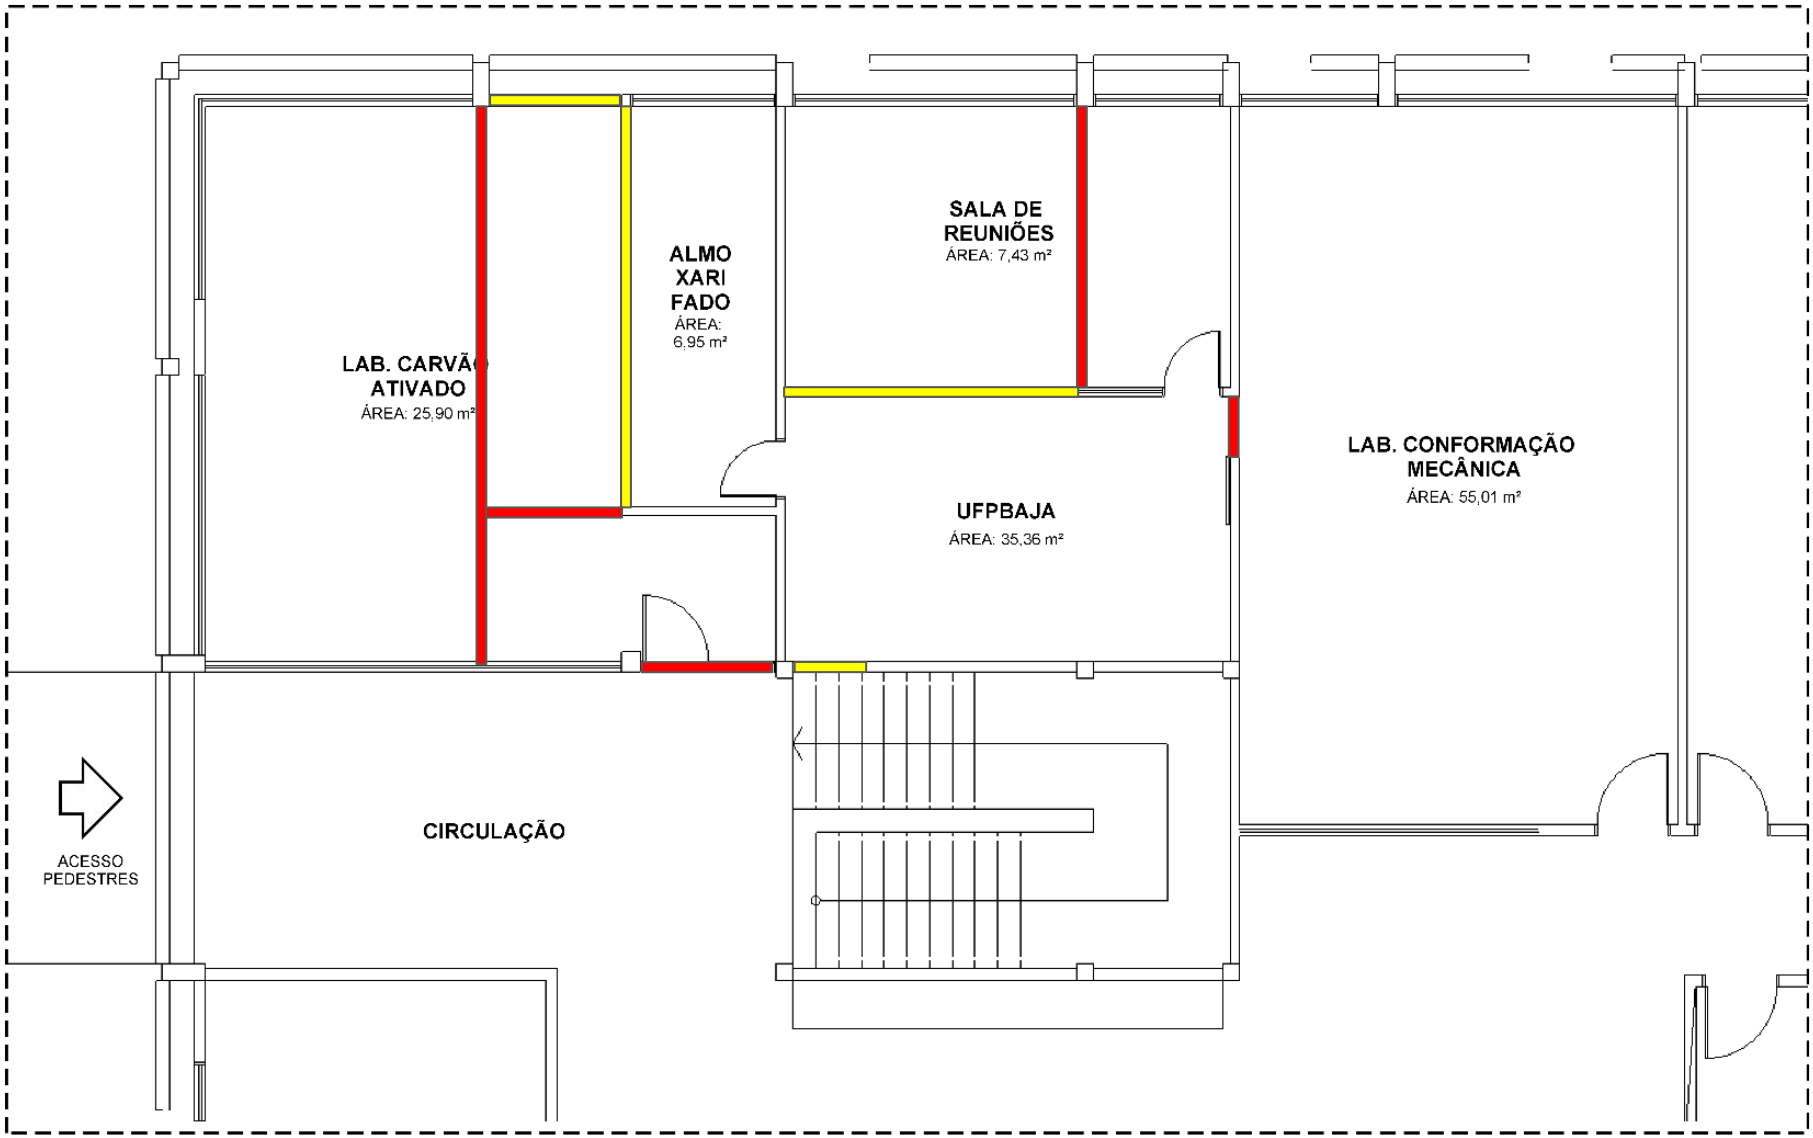


PLANTA - ATUAL

ESCALA 1:100

PLANTA BAIXA REFORMA

CÓDIGO | ARQ2811

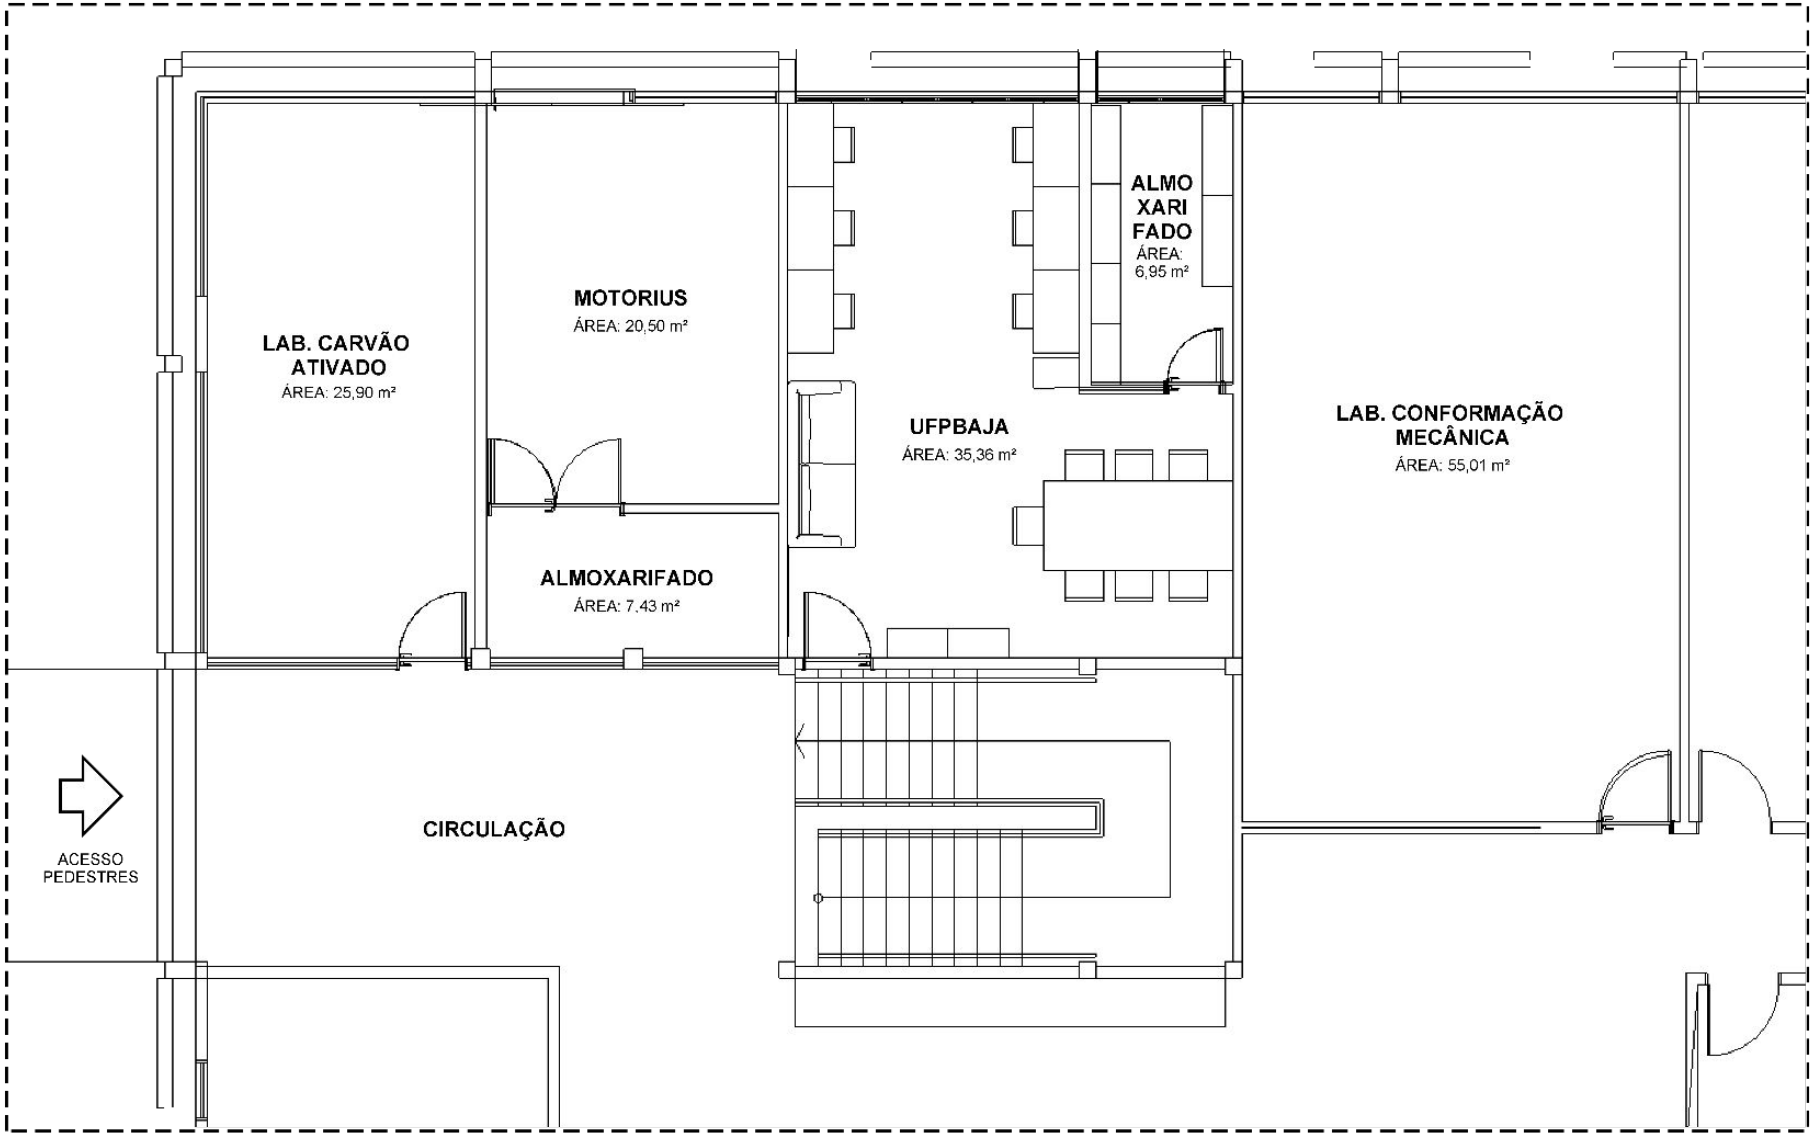


PLANTA - INTERVENÇÃO

ESCALA 1:100

PLANTA BAIXA INTERVENÇÃO

CÓDIGO | ARQ2811

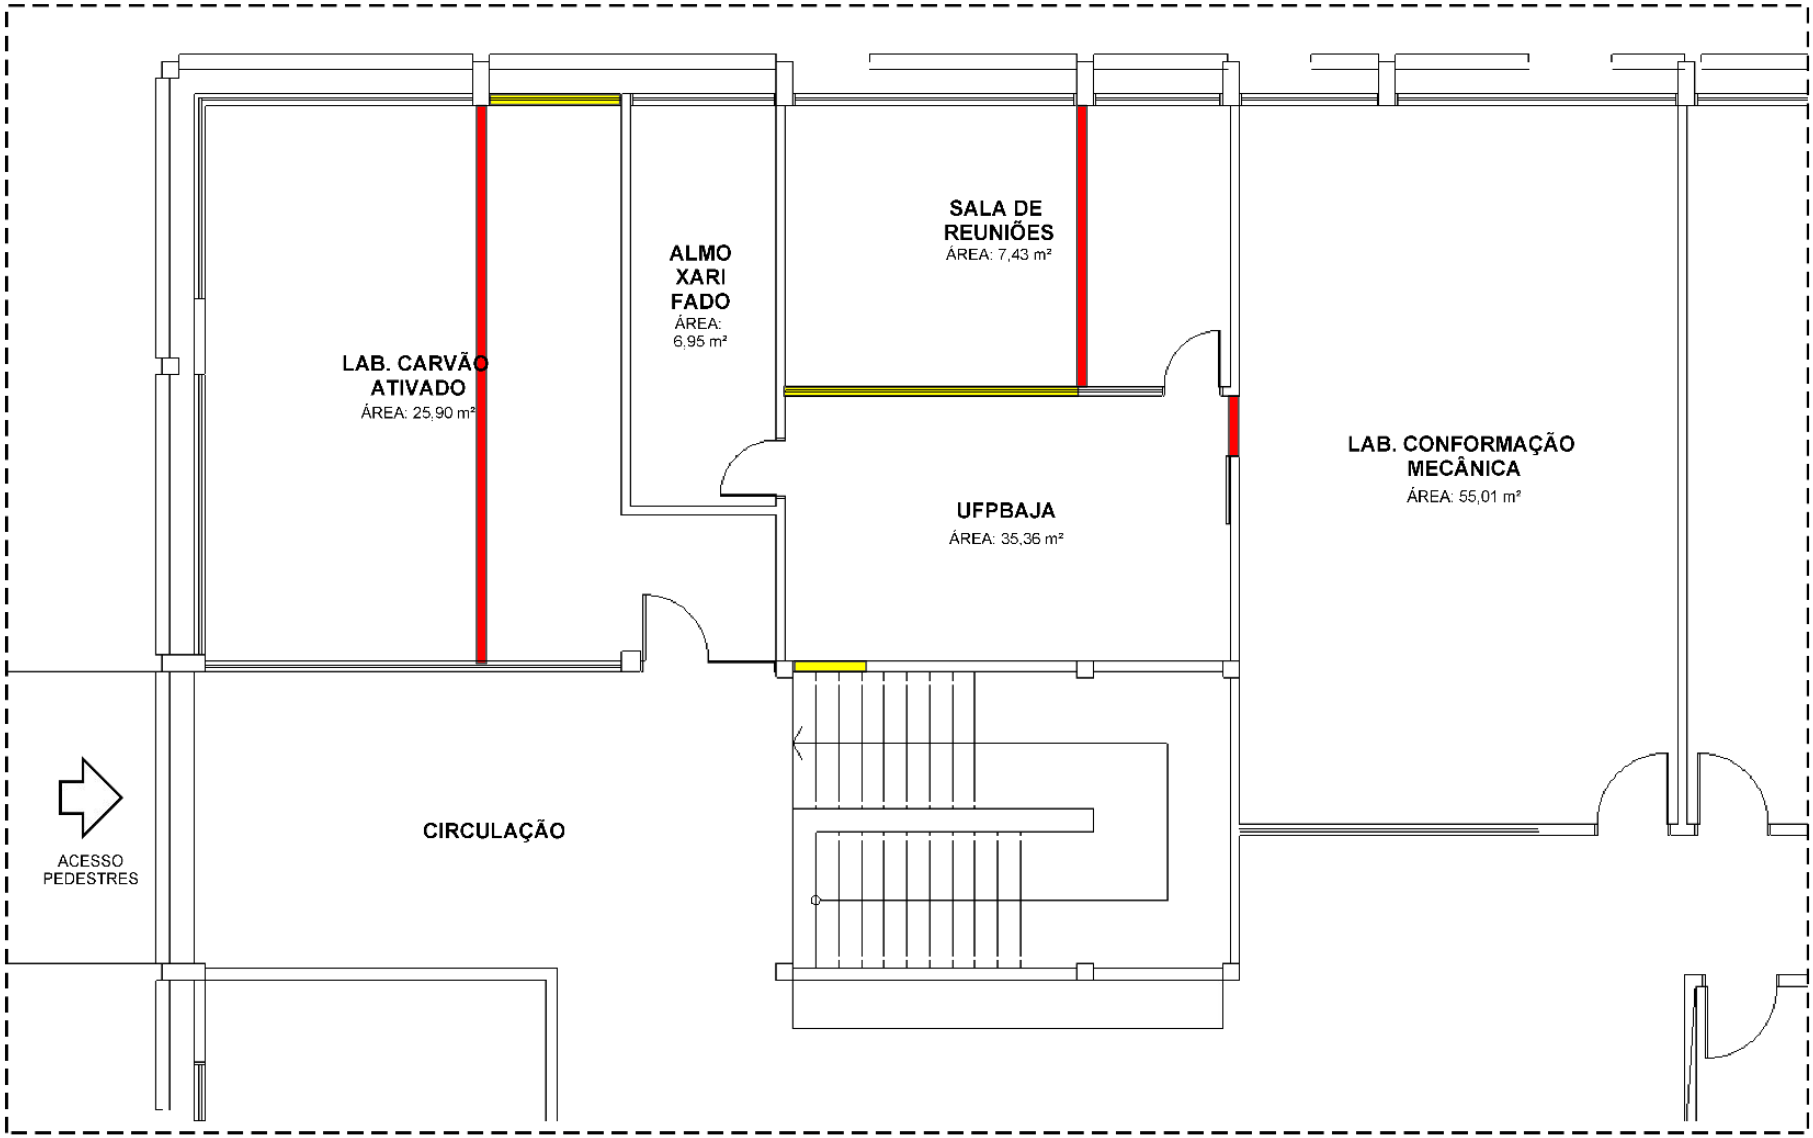


PLANTA - ATUAL

ESCALA 1:100

PLANTA BAIXA REFORMA

CÓDIGO | ARQ2811

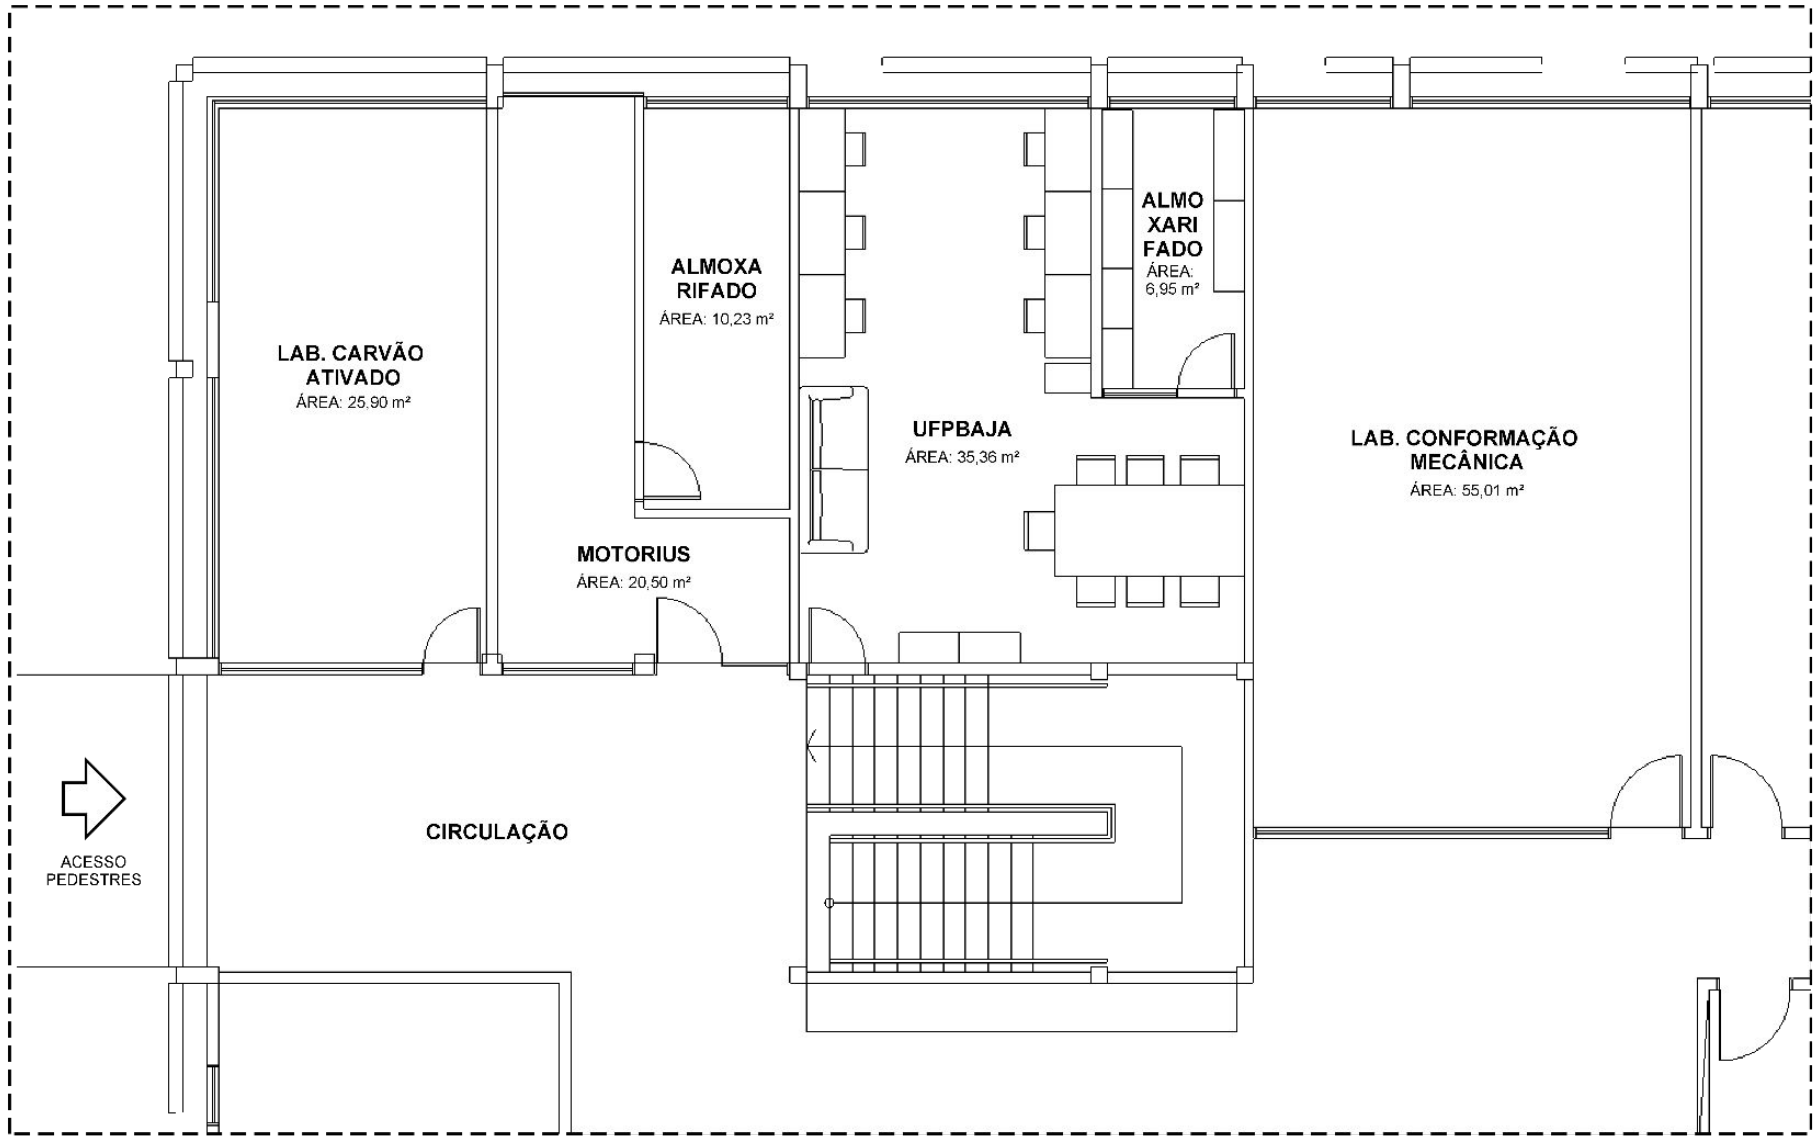


PLANTA - INTERVENÇÃO 2

ESCALA 1:100

PLANTA BAIXA INTERVENÇÃO 2

CÓDIGO | ARQ2811

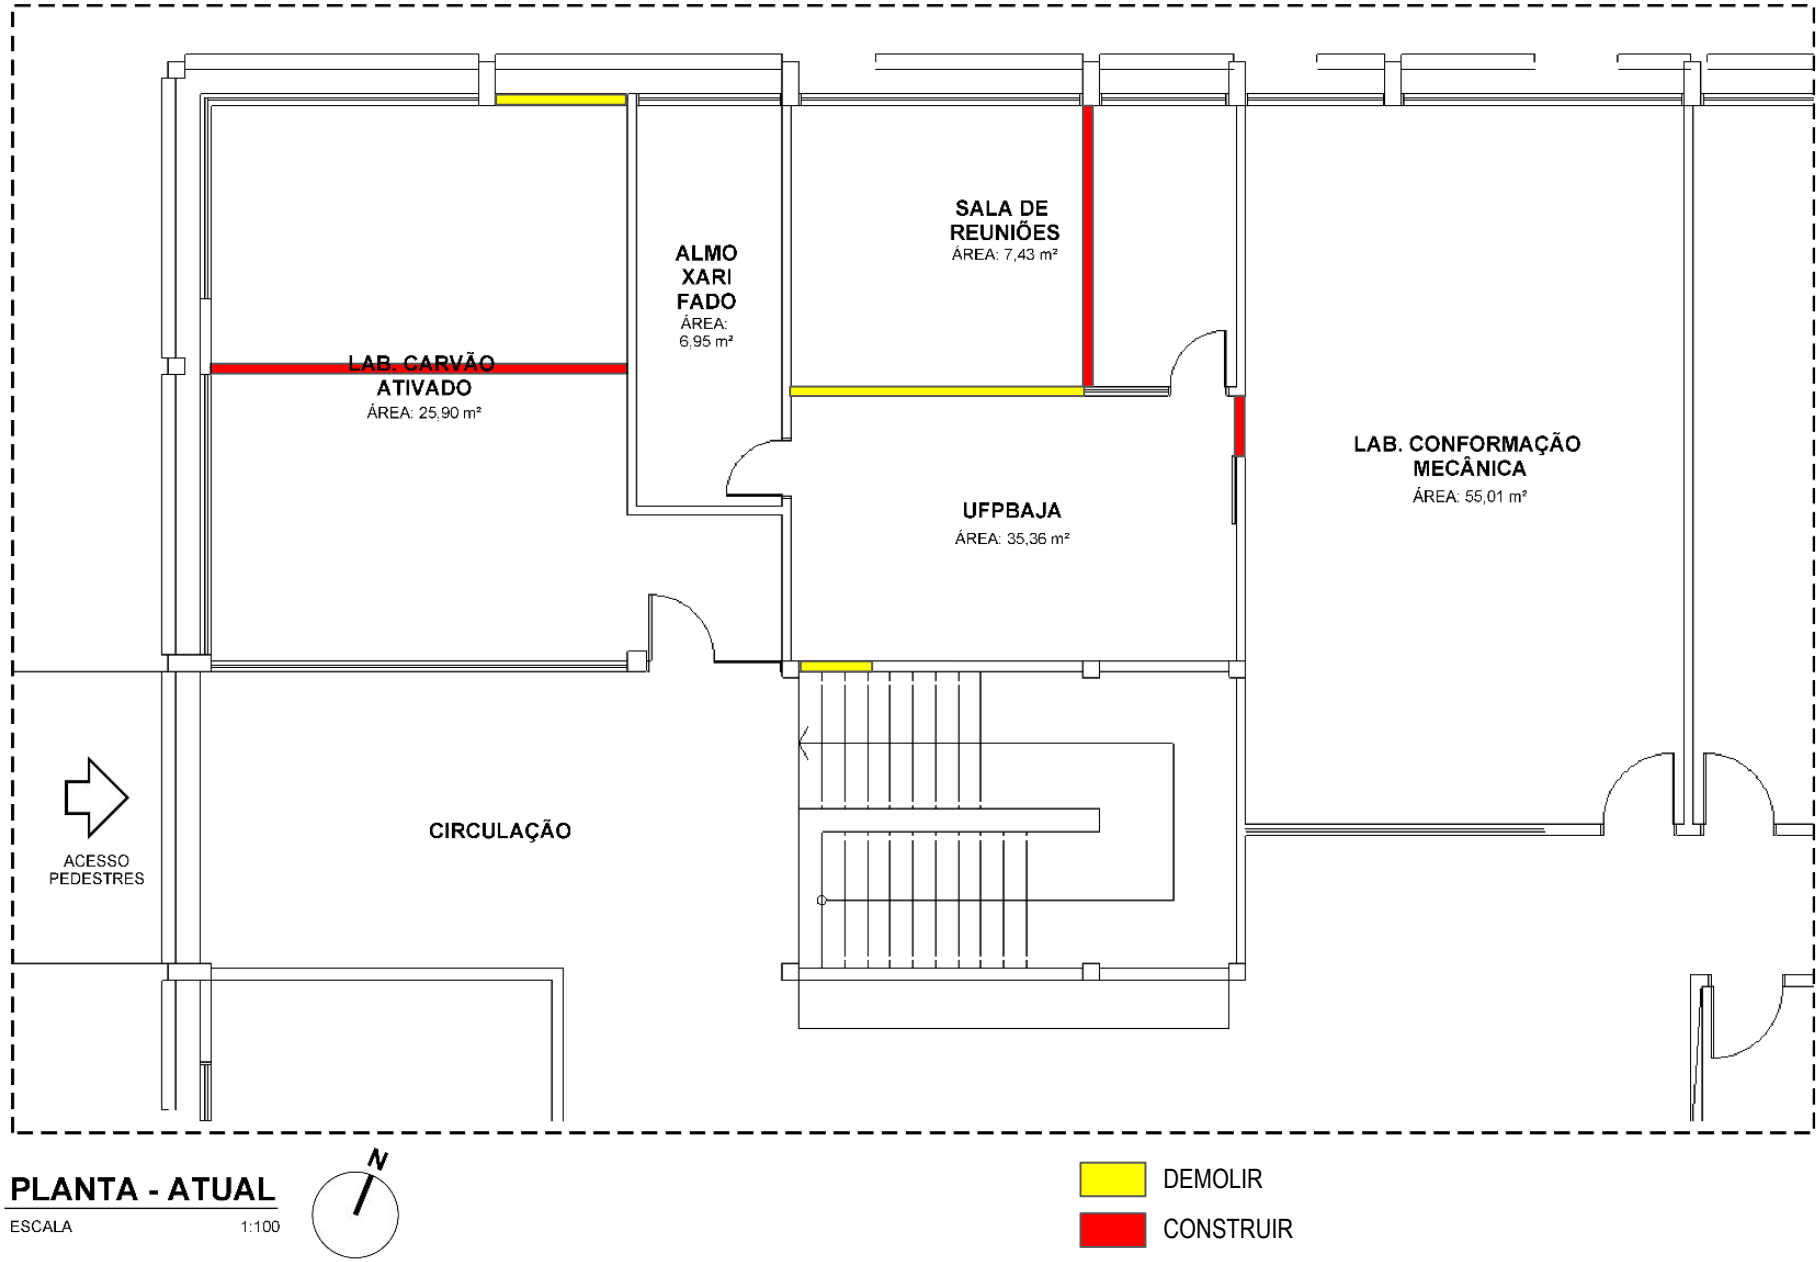


PLANTA - ATUAL

ESCALA 1:100

PLANTA BAIXA REFORMA

CÓDIGO | ARQ2811

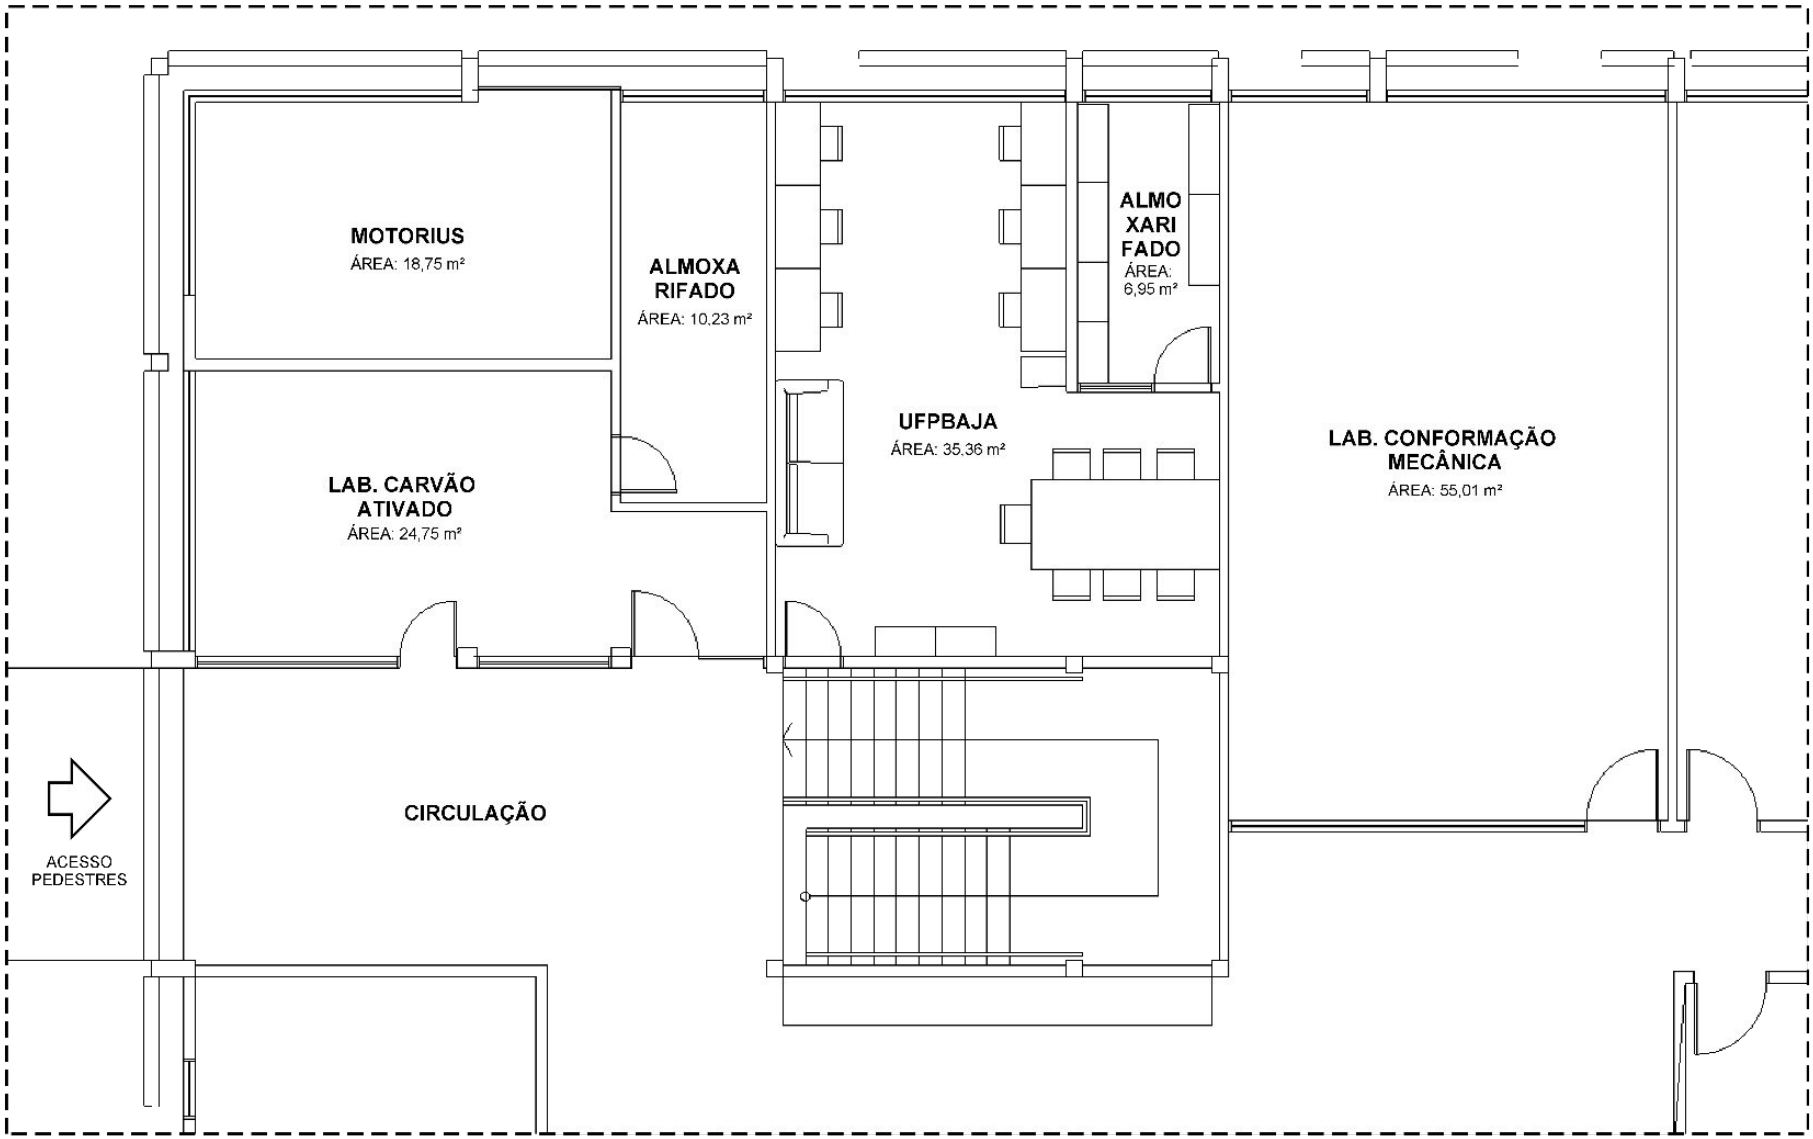

PLANTA - INTERVENÇÃO 3

ESCALA 1:100

PLANTA BAIXA INTERVENÇÃO 3

CÓDIGO | ARQ2811


CENTRO DE
TECNOLOGIA
UFPB