
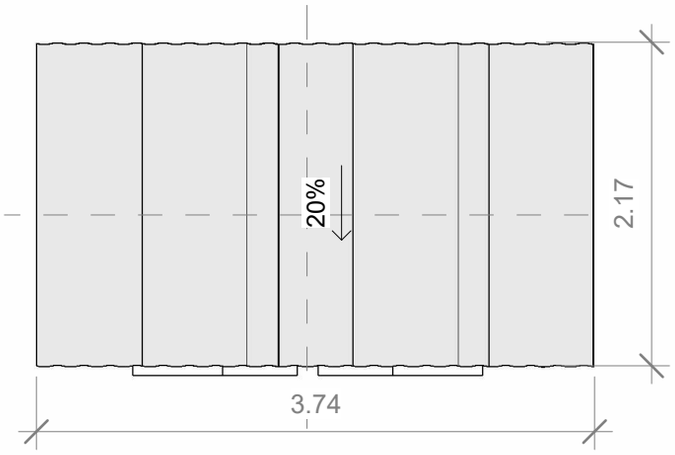



1 Planta de implantação

1 : 50

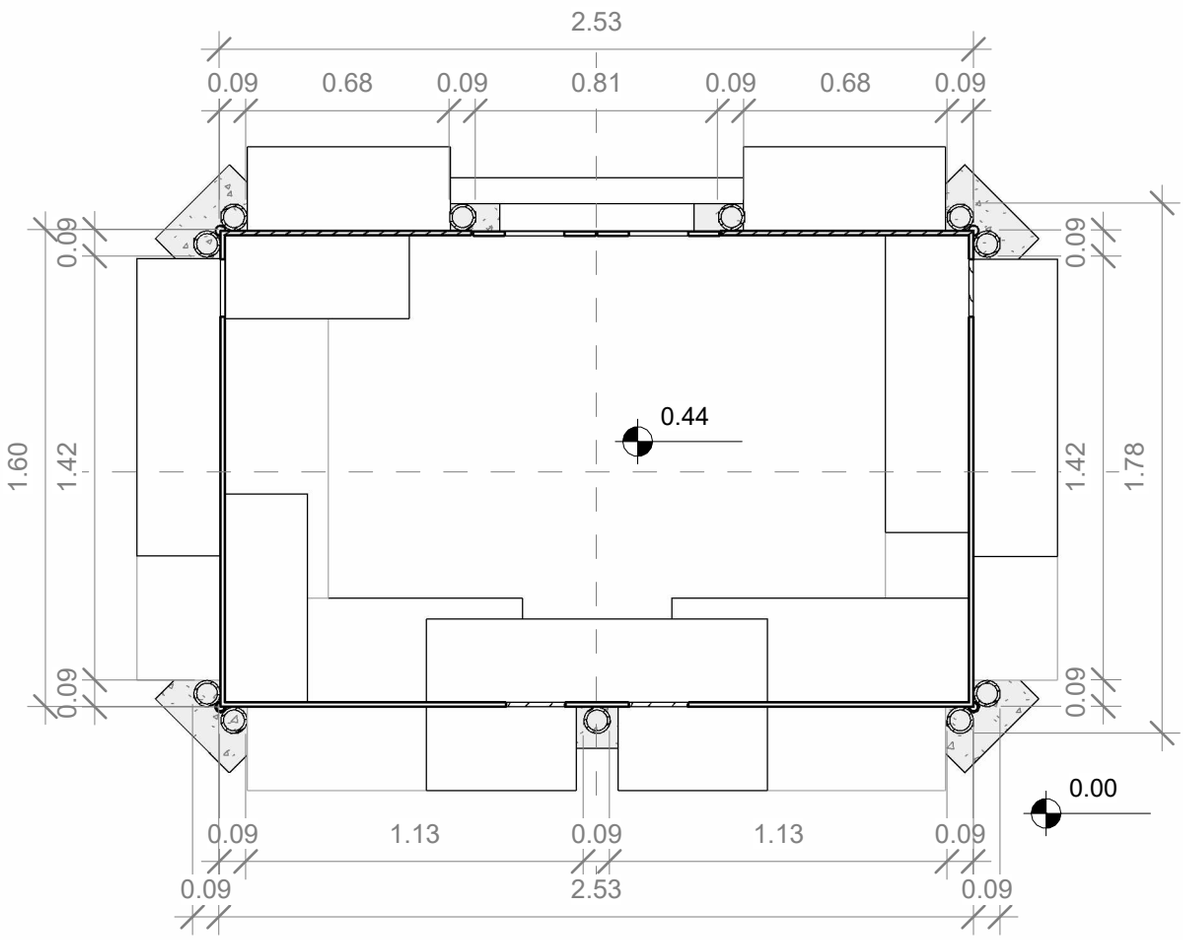


2 Planta

1 : 25

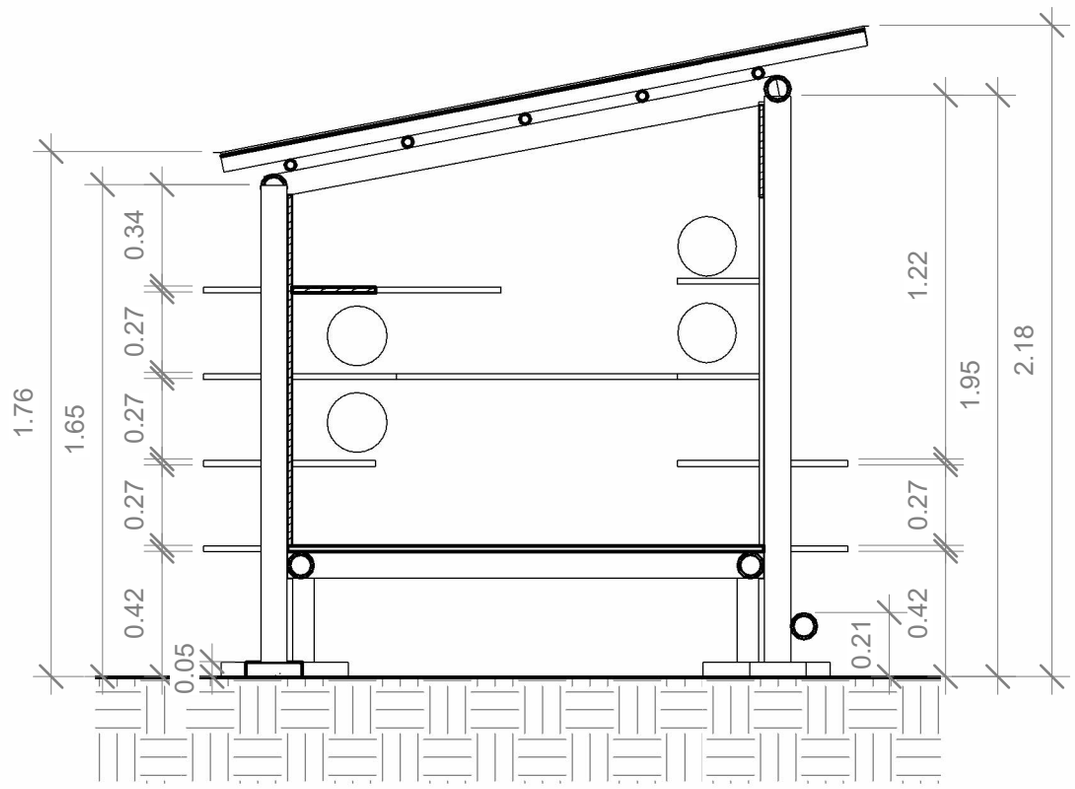


1 Corte 01

1 : 25

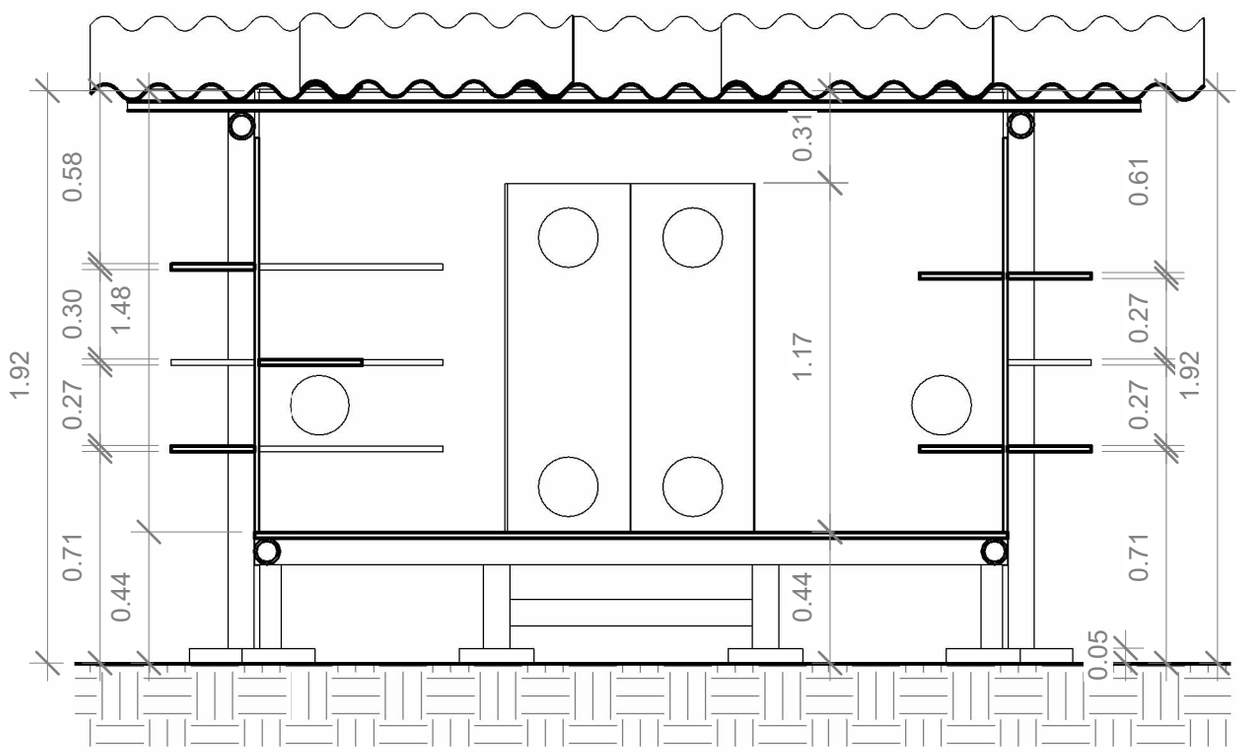


2 Corte 02

1 : 25

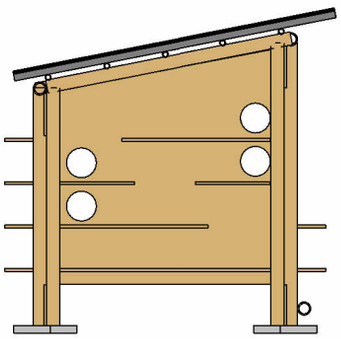


1 Elevação leste

1 : 50

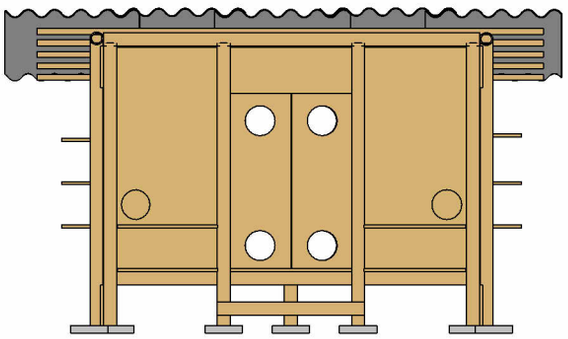


2 Elevação norte

1 : 50

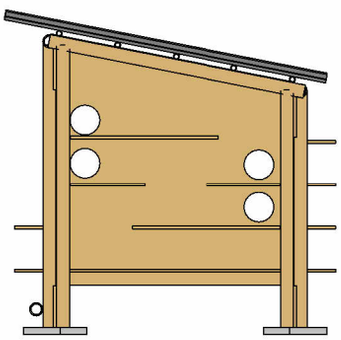


3 Elevação oeste

1 : 50

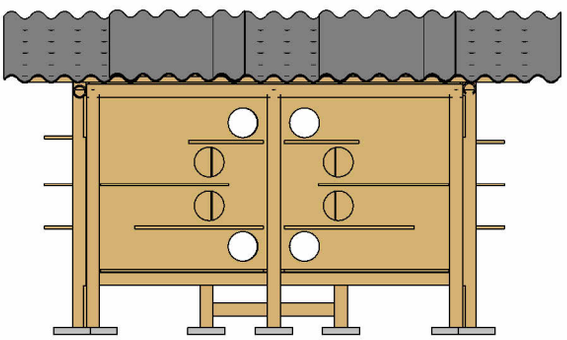

4 Elevação sul

1 : 50

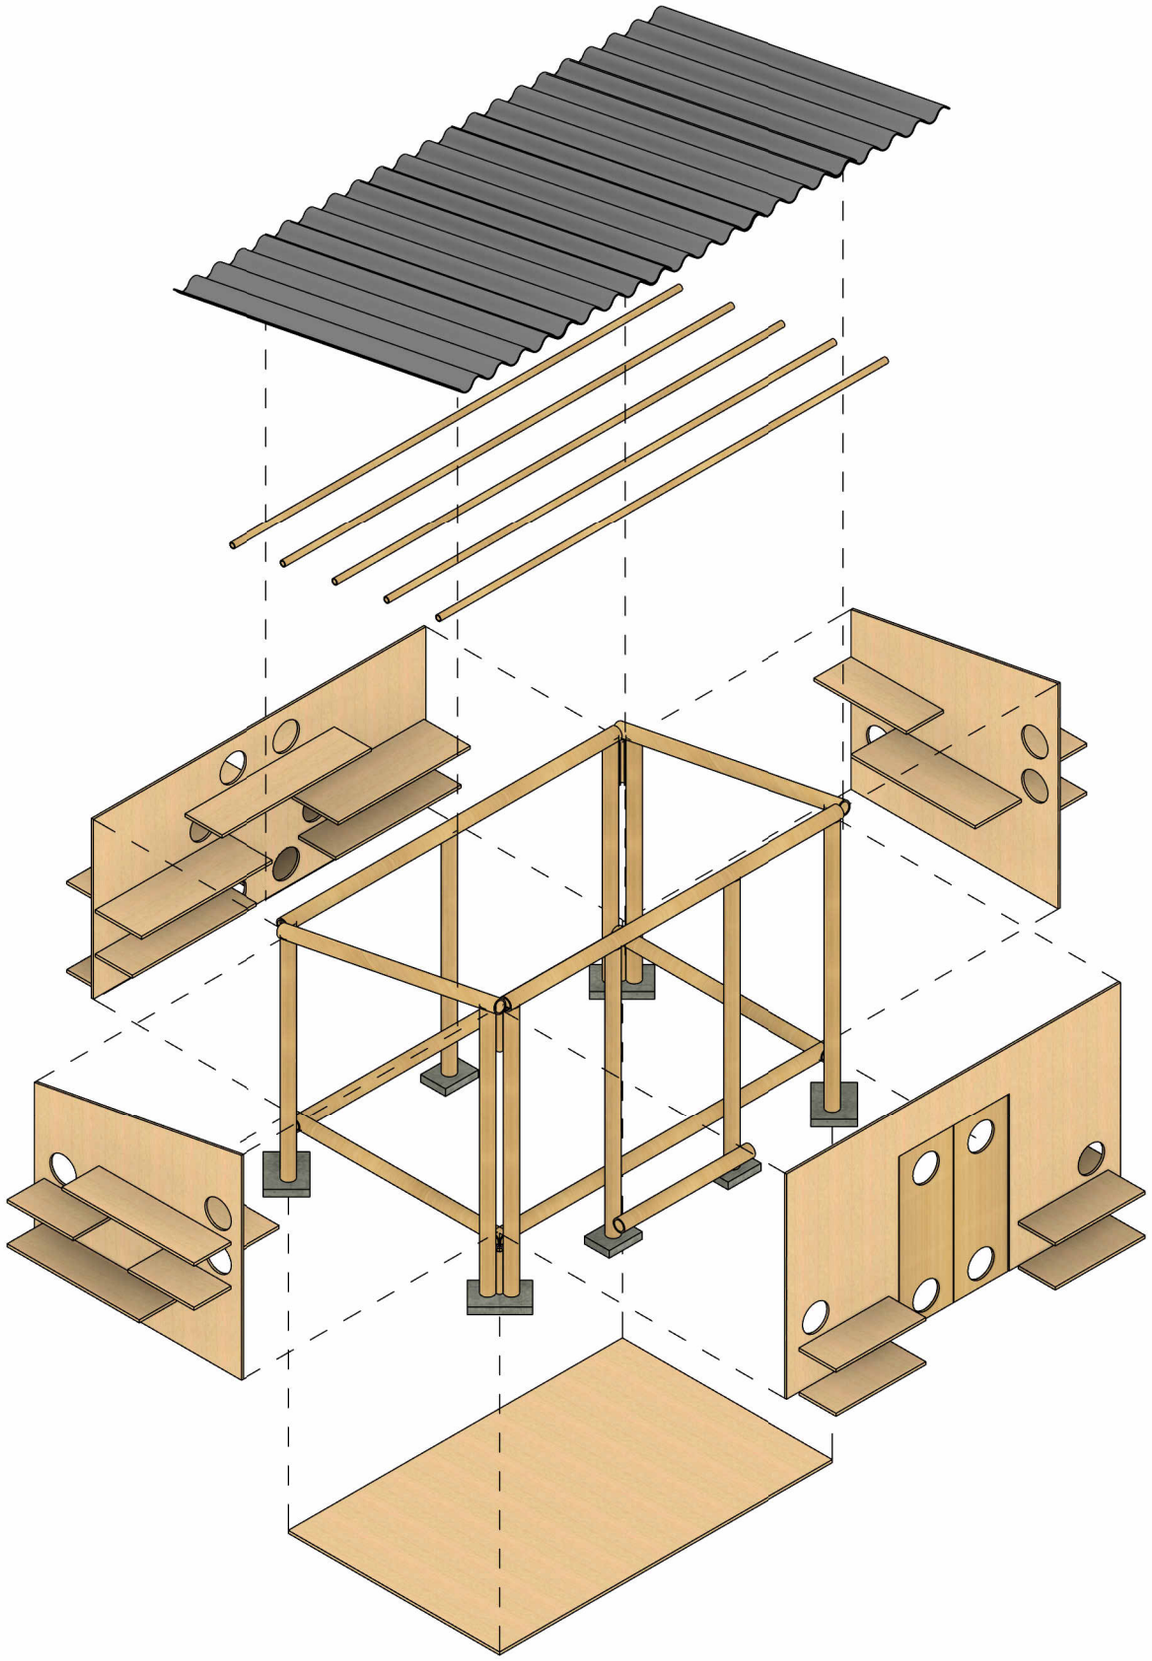

1 Perspectiva explodida