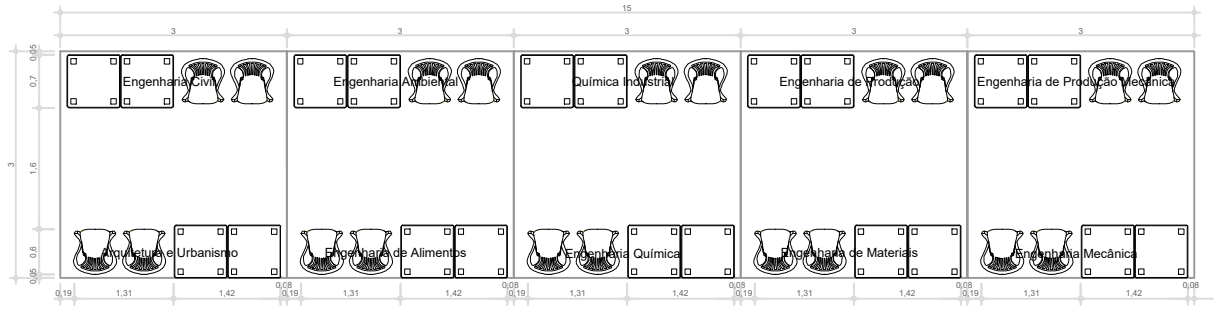

LAYOUT STANDS - PROPOSTA 1
Escala 1:100

Observações
A proposta sugere usar 20 mesas de 70x70 cm (L x C) e 20 cadeiras de 40 x 48,3 cm (L x C). Considerando a permanência de 3 estudantes por curso, podendo revezar entre si, 2 estar sentados e um dando suporte, considerando a flexibilidade do espaço e o dinamismo das apresentações. Nessa situação, os stands seguem a lógica de circulação central dos visitantes entre os stands e pelas laterais, totalizando 3 caminhos de observação.

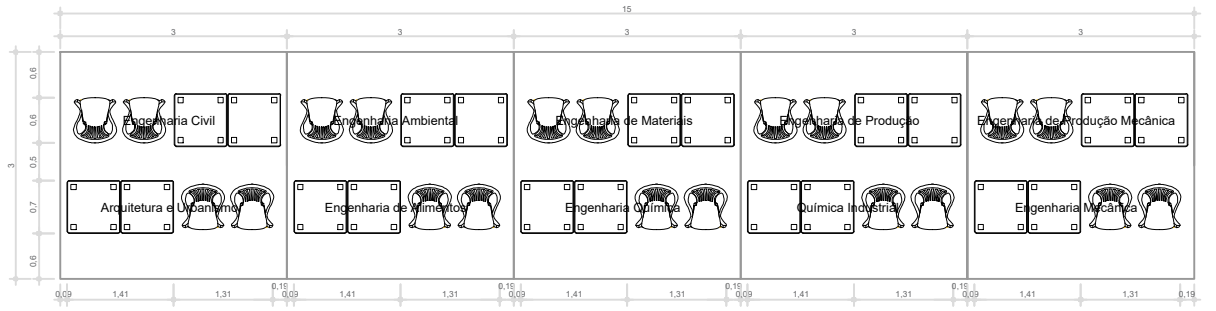

LAYOUT STANDS - PROPOSTA 2
Escala 1:100

Observações
A proposta sugere usar 20 mesas de 70x70 cm (L x C) e 20 cadeiras de 40 x 48,3 cm (L x C). Considerando a permanência de 3 estudantes por curso, podendo revezar entre si, 2 estar sentados e um dando suporte, considerando a flexibilidade do espaço e o dinamismo das apresentações. Nessa situação, os stands seguem no meio dos espaços, voltados para fora. São alinhados de forma espelhada para não interferirem nas apresentações. O observador percorrerá todo o redor para assistir as apresentações.

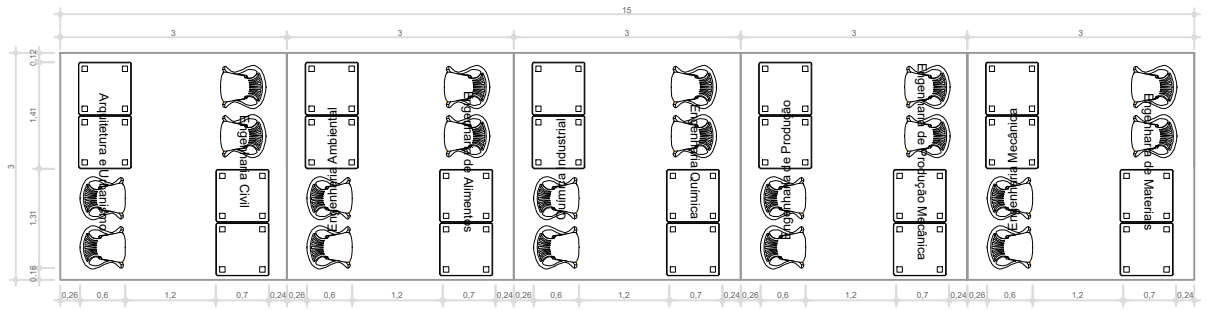

LAYOUT STANDS - PROPOSTA 3
Escala 1:100

Observações
A proposta sugere usar 20 mesas de 70x70 cm (L x C) e 20 cadeiras de 40 x 48,3 cm (L x C). Considerando a permanência de 3 estudantes por curso, podendo revezar entre si, 2 estar sentados e um dando suporte, considerando a flexibilidade do espaço e o dinamismo das apresentações. Nessa situação, os stands seguem uma distribuição de "zigue-zague" em pequenos blocos com dois cursos cada, a ideia é o observador entrar nos espaços e assistir as apresentações percorrendo por todos os stands mais próximos um do outro.

CENTRO DE TECNOLOGIA UFPB

Projeto: LAYOUT DOS STANDS DOS CURSOS DO CT PARA A FEIRA DE PROFISSÕES	UFPB - CENTRO DE TECNOLOGIA ASSESSORIA DE PLANEJAMENTO URBANÍSTICO E INFRAESTRUTURA	
Endereço da obra: STANDS DO CT - CENTRO CULTURAL	Arquiteto responsável	Estagiário Alison dos Santos Ferreira
Desenhos: PROPOSTAS DE LAYOUT	Mês/ano: 10/2025	Escala: 1 : 100

Prancha 1/01