
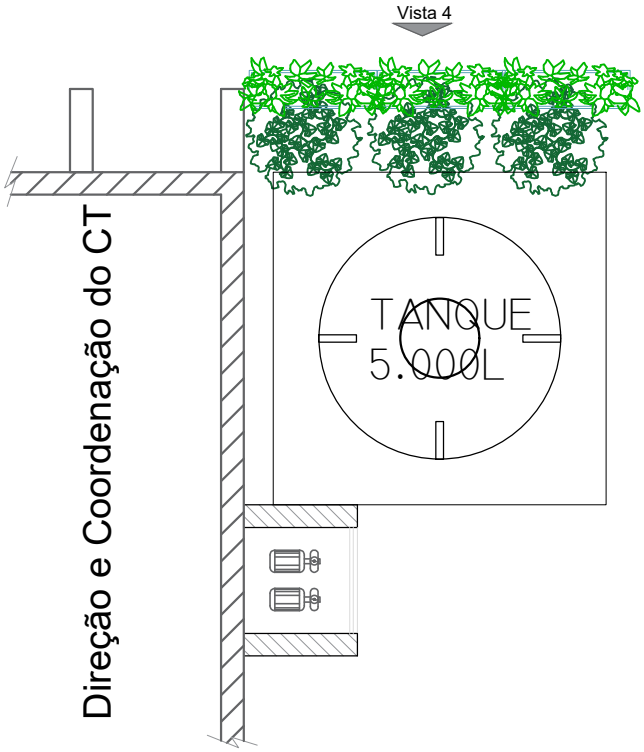



LAYOUT
ESCALA 1:50

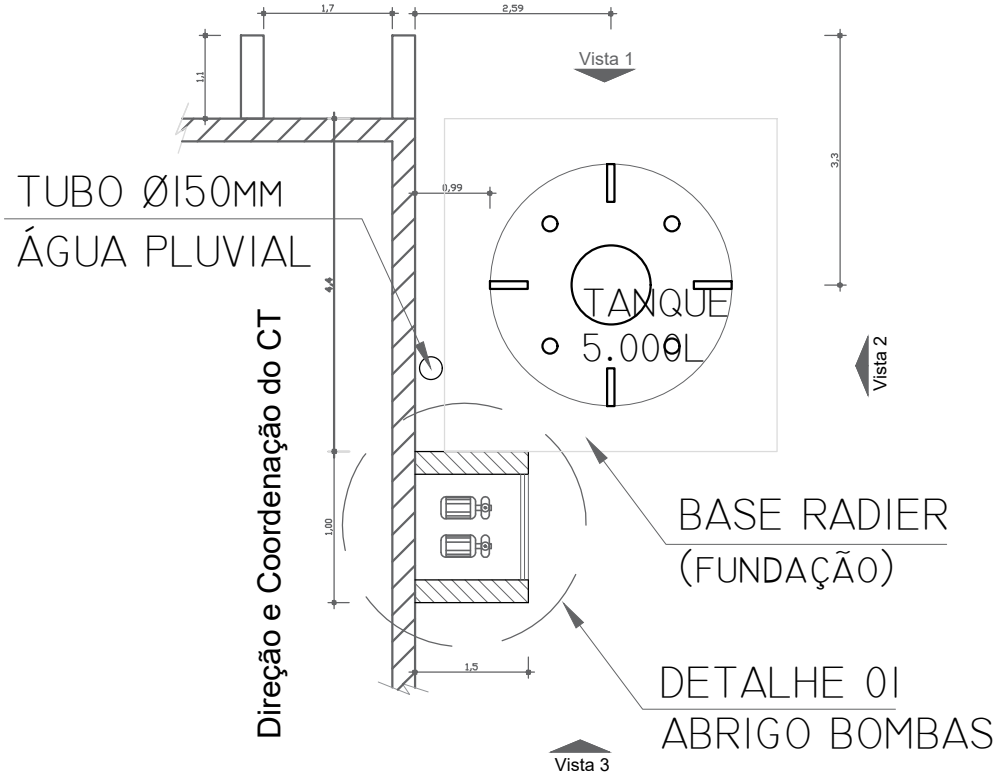


PLANTA TÉCNICA
ESCALA 1:50

UFPB - CT - ASSESSORIA DE PLANEJAMENTO URBANÍSTICO E INFRAESTRUTURA - APLURB	LOCAL DA OBRA UFPB Campus I, BLOCO DE MULTIMÍDIAS. MÊS/ANO: 08/2024.	ARQUITETO RESPONSÁVEL José Pereira Mendes Júnior	ESTAGIÁRIO Alison dos Santos Ferreira

OBJETO	PROJETO	ARQUIVO SIPAC/PLANEJA	DATA	PRANCHA
TANQUE ÁGUA POTÁVEL complementar	PLANTA TÉCNICA e LAYOUT	XXXXXXXXXX-XX	AGO/2024	01/4

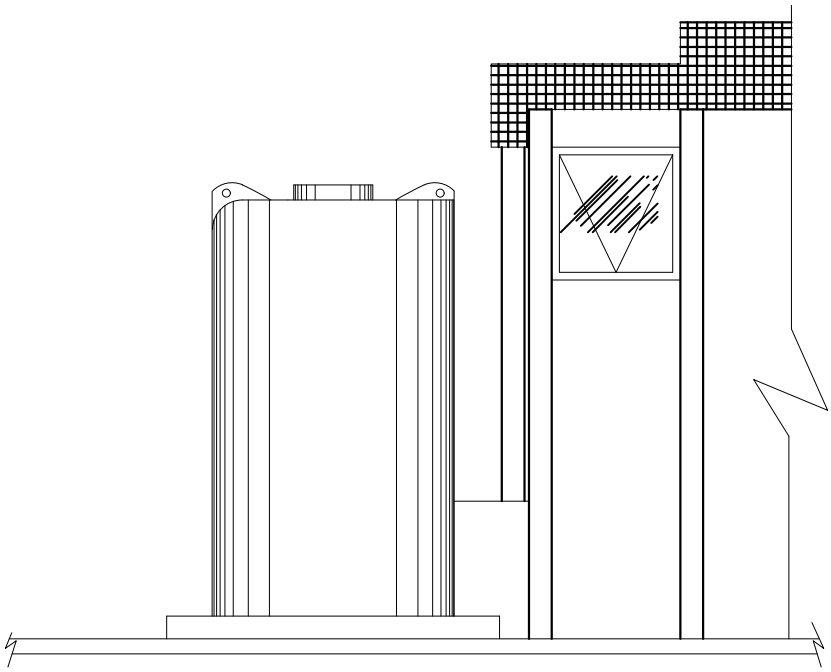


VISTA 1
ESCALA 1:50

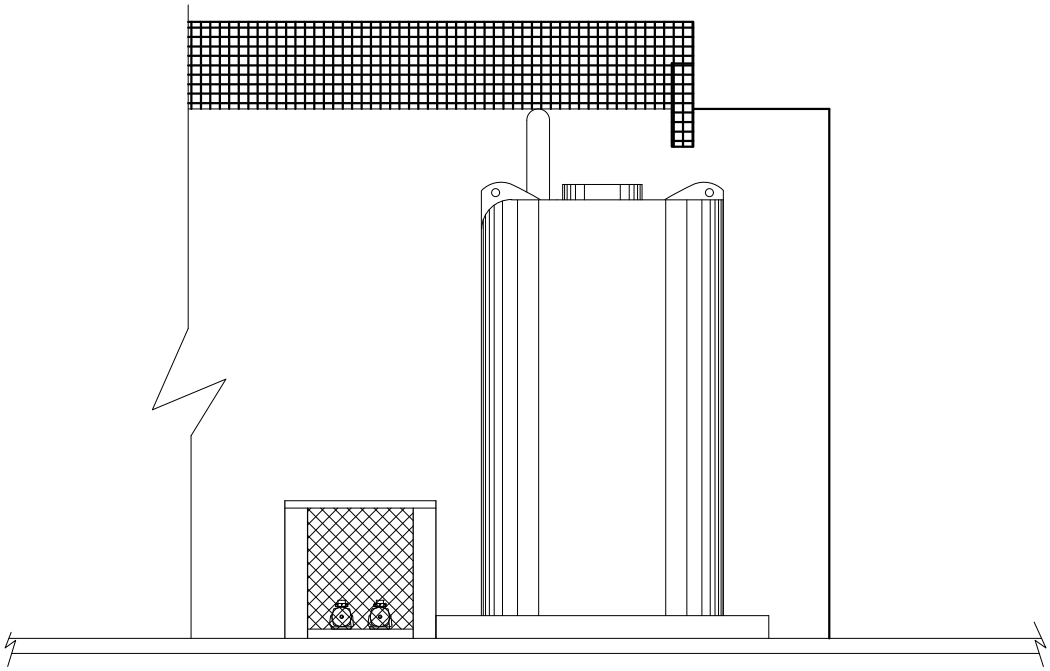


VISTA 2
ESCALA 1:50

UFPB - CT - ASSESSORIA DE PLANEJAMENTO URBANÍSTICO E INFRAESTRUTURA - APLURB	LOCAL DA OBRA UFPB Campus I, BLOCO DE MULTIMÍDIAS. MÊS/ANO: 08/2024.	ARQUITETO RESPONSÁVEL José Pereira Mendes Júnior	ESTAGIÁRIO Alison dos Santos Ferreira

OBJETO	PROJETO	ARQUIVO SIPAC/PLANEJA	DATA	PRANCHA
TANQUE ÁGUA POTÁVEL complementar	VISTA 1 e VISTA 2	XXXXXXXXXX-XX	AGO/2024	02/4

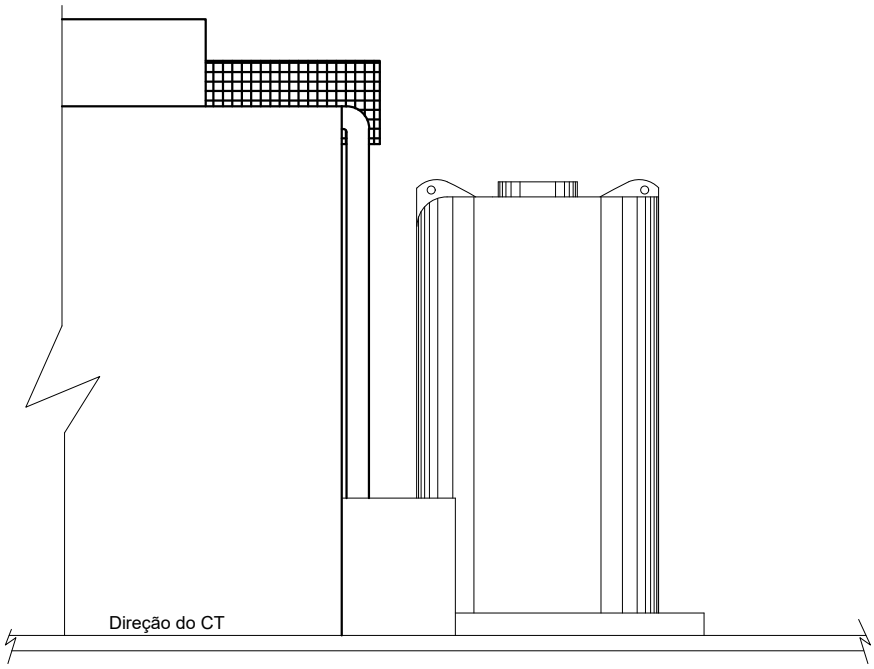


VISTA 3
ESCALA 1:50

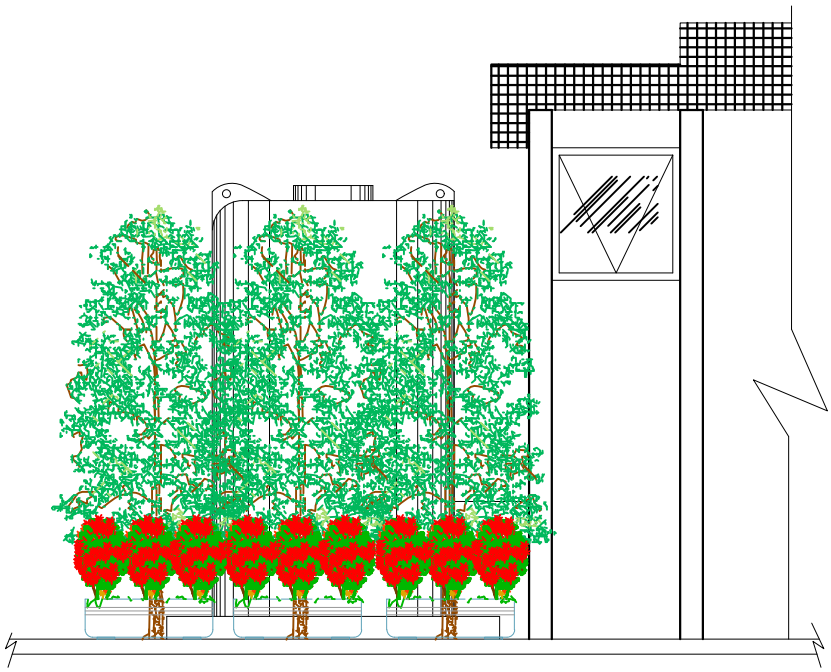


VISTA 4 LAYOUT
ESCALA 1/50

UFPB - CT - ASSESSORIA DE PLANEJAMENTO URBANÍSTICO E INFRAESTRUTURA - APLURB	LOCAL DA OBRA: UFPB Campus I, BLOCO DE MULTIMÍDIAS. MÊS/ANO: 08/2024.	ARQUITETO RESPONSÁVEL: José Pereira Mendes Júnior	ESTAGIÁRIO: Alison dos Santos Ferreira


OBJETO: TANQUE ÁGUA POTÁVEL complementar	PROJETO: VISTA 3 e VISTA 4 (LAYOUT)	ARQUIVO SIPAC/PLANEJA: XXXXXXXXXX-XX	DATA: AGO/2024	PRANCHA: 03/4

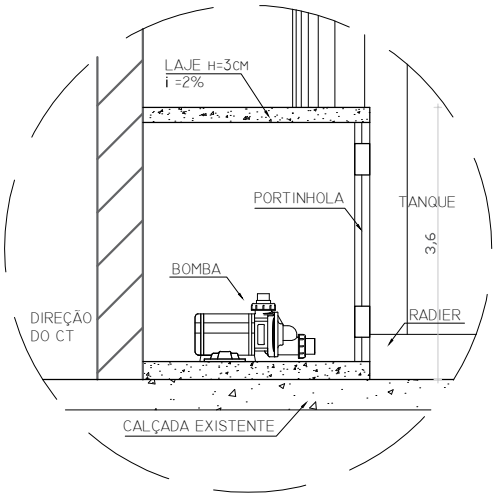

CORTE A A DET. 1
ESCALA 1:20

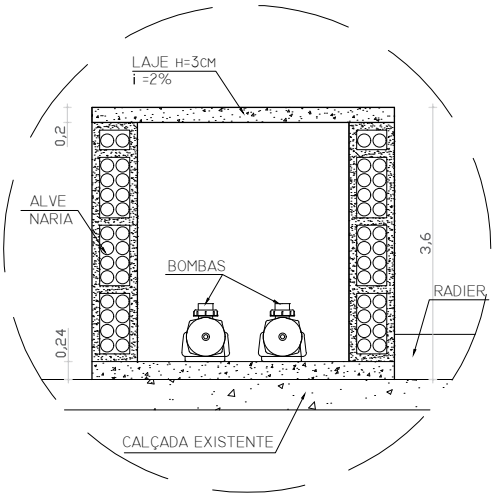

CORTE B B - DET. 1
ESCALA 1:20

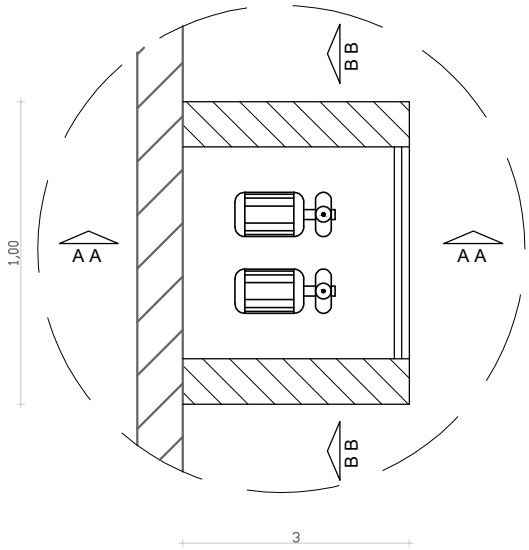

PLANTA - DETALHE 1
ESCALA 1:20

UFPB - CT - ASSESSORIA DE PLANEJAMENTO URBANÍSTICO E INFRAESTRUTURA - APLURB	LOCAL DA OBRA UFPB Campus I, BLOCO DE MULTIMÍDIAS. MÊS/ANO: 08/2024.	ARQUITETO RESPONSÁVEL José Pereira Mendes Júnior	ESTAGIÁRIO Alison dos Santos Ferreira

OBJETO TANQUE ÁGUA POTÁVEL complementar	PROJETO PLANTA DETALHE 1 e CORTES AA e BB	ARQUIVO SIPAC/PLANEJA XXXXXXXXXX-XX	DATA AGO/2024	PRANCHA 04/4