
PLANTA DE CABEAMENTO DE REDE - CENTRO DE TECNOLOGIA

Escala 1:1000

PAVIMENTOS SUPERIORES

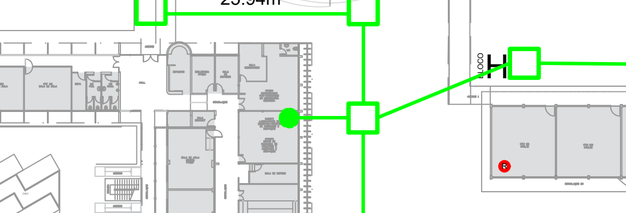

BLOCO CTH - 1° PAVIMENTO
Escala 1:1000



BLOCO CTP - 1° PAVIMENTO
Escala 1:1000



BLOCO LABEME - 1° PAVIMENTO
Escala 1:1000

TABELA DE IDENTIFICAÇÃO	
ID	EQUIPAMENTO
	CAIXA DE INSPEÇÃO
	FIBRA ÓPTICA
	CABO DE REDE
R	ROTEADOR DE REDE
	BACKBONE
	SWITCH PRINCIPAL
	SWITCH SECUNDÁRIO
Nx	NOTA DE DETALHE

NOTA:

N1. O cabo de fibra óptica sobe para a sala dos técnicos no pavimento superior do LABEME.

N2. O ponto sai da sala da Coordenação de informática gráfica.

N3. O cabeamento do pavimento superior do LABEME vai até a sala de estudos do PPGCAN e direcionado até a sala do Prof. Perazo e laboratório de estruturas de bambu na parte exterior.

N4. A conexão de rede chega no bloco dos Centros Acadêmicos - CAs por meio do CCJ.

N5. A conexão de rede que chega ao prédio de acústica é feita por cabo trançado - cabo de rede.

N6. A conexão de rede que chega às salas do bloco N é feita por cabo trançado - cabo de rede.

N7. Auditório do bloco multimídia do CT é dotado da rede UFPB sem fio.

N8. A conexão de rede que chega aos blocos K, L e M é proveniente da fiação aérea dos poste do estacionamento do centro.

N9. A conexão de rede que chega ao bloco multimídia chega pelo térreo pelo bloco das escadas e banheiro e direcionado as salas laboratório de mídias 1 e 2 no pavimento superior do bloco.

N10. O ponto desce do primeiro pavimento e distribui para bloco CTN.

N11. O ponto chega às salas dos Centro Acadêmicos pelo CCJ.

Para a boa compreenção e atualização do sistema de rede e fibra óptica do centro de tecnologia é recomendado a vistoria e levantamento de todos os equipamentos, cabeamento e demais elementos que companham o sistema lógico.

Para tal, é recomendado a contratação de profissional da área e dotado de equipamentos apropriados para locação de todo e qualquer elemento pertinente do sistema lógido.

Projeto: MAPEAMENTO DO CABEAMENTO DE REDE DO CENTOR DE TECNOLOGIA

UFPB - CENTRO DE TECNOLOGIA
ASSESSORIA DE PLANEJAMENTO URBANÍSTICO E INFRAESTRUTURA

Endereço da obra: CENTRO DE TECNOLOGIA

Estagiário: Alison dos Santos Ferreira

Desenhos: PLANTA DE CABEAMENTO DE REDE - CENTRO DE TECNOLOGIA

Mês/ano: 09/2025

Escala: 1 : 1000

Prancha: 1/01