

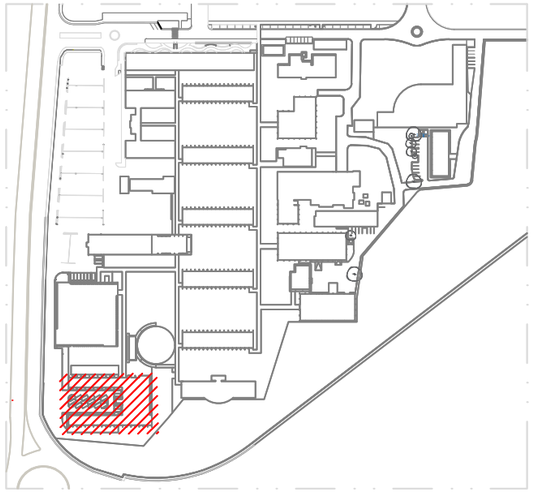


PLANTA DE SITUAÇÃO
SEM ESCALA

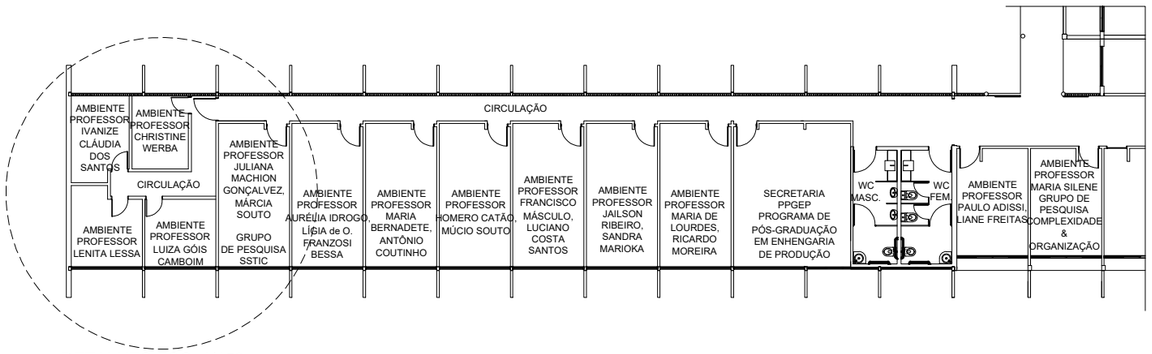


DETALHES ESC. 1/150


BLOCO CTG: PLANTA DE LOCALIZAÇÃO
Escala 1:150

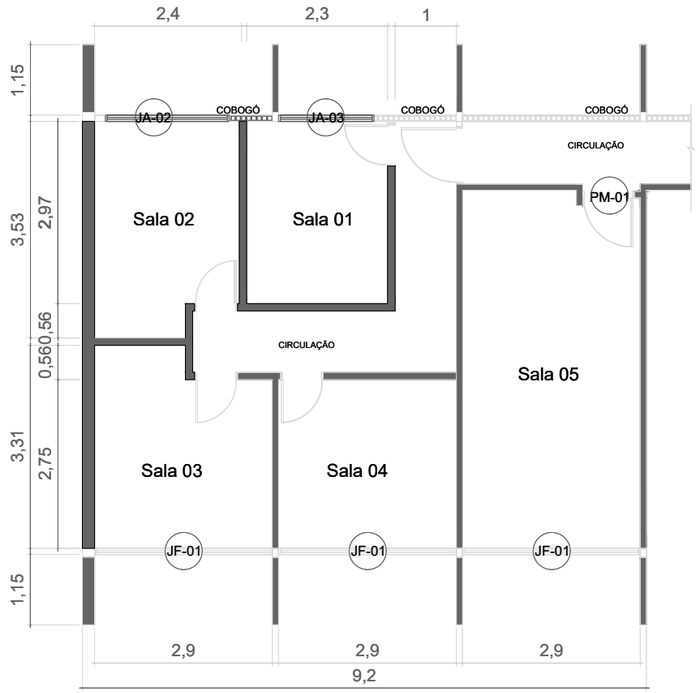

PLANTA SITUAÇÃO ATUAL
Escala 1:150

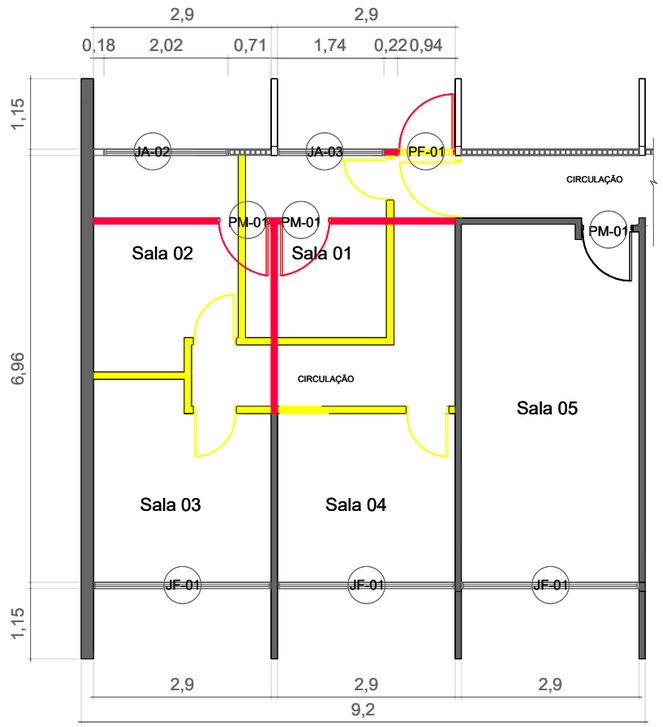

PLANTA DE REFORMA
Escala 1:150

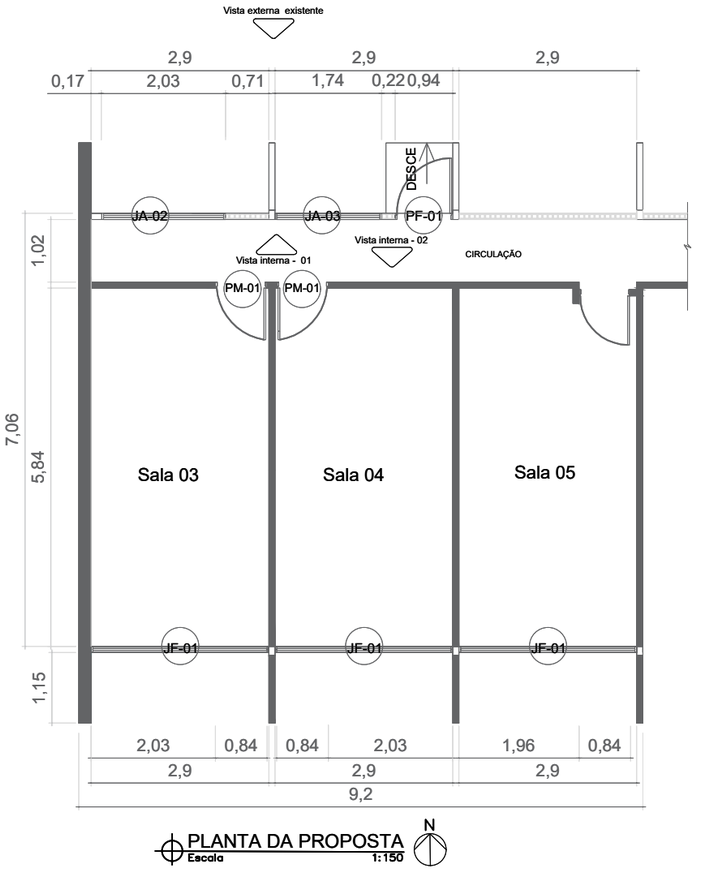

PLANTA DA PROPOSTA
Escala 1:150

TABELA DE ESQUADRIAS					
JANELAS			PORTAS		
IDENT.	QUANT.	DIMEN.(LxA)cm.	IDENT.	QUAT.	DIMEN.(LxH)cm.
JF-01	03	290x110/100	PM-01	02	84x210
JA-02	01	220x110/100	PF-01	01	94x210
JA-03	01	174x110/100			

NOTA:

1. A porta PF - 01 deverá ser de material metálico, em chapa e estruturas de ferro ou alumínio, e ser instalada de acordo com as orientações da ABNT NBR 11785.
2. As PM-01 portas de madeira existentes serão reaproveitadas.

QUADRO DE LEGENDAS

- À EXISTENTE
- À DEMOLIR
- À CONSTRUIR

PROJETO:
ALTERAÇÃO DE LAYOUT DAS SALAS 01 A 04 NO CTG/DEP/CT

UFPB - CENTRO DE TECNOLOGIA
ASSESSORIA DE PLANEJAMENTO URBANÍSTICO E INFRAESTRUTURA

ENDEREÇO DA OBRA
Bloco CTG - Departamento de engenharia de prodção - Centro de Tecnologia

ARQUITETO RESPONSÁVEL
José Pereira Mendes Júnior

ESTAGIÁRIOS
Alison dos Santos Ferreira


DESENHOS
Planta de situação; Planta de localização; Planta de situação atual; Planta de reforma; Planta da proposta

MÊS/ANO: 03/2025


ESCALA: 1 : 150

OBS: Todas as medidas devem ser conferidas no local.


FOLHAS 1/02

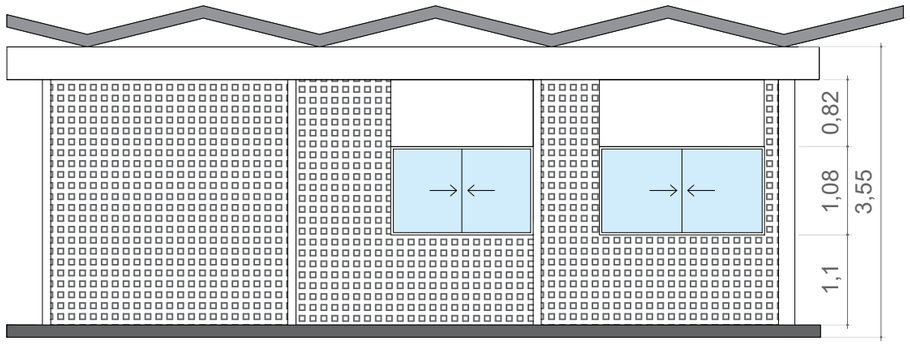


VISTA EXTERNA NORTE: EXISTENTE
Escala 1: 75

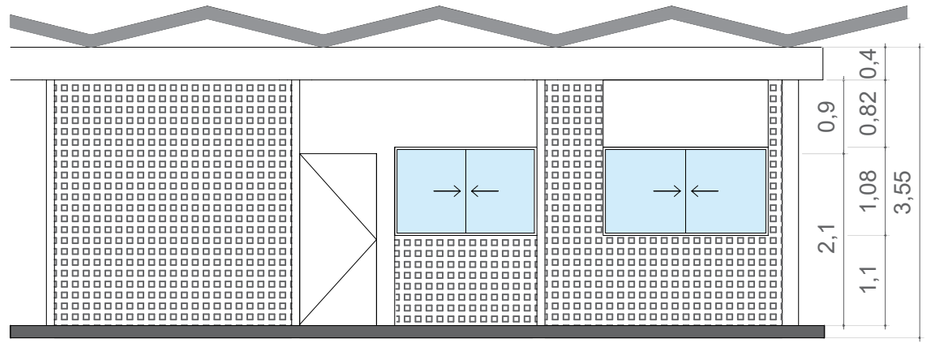

VISTA EXTERNA NORTE: PROPOSTA
Escala 1: 75

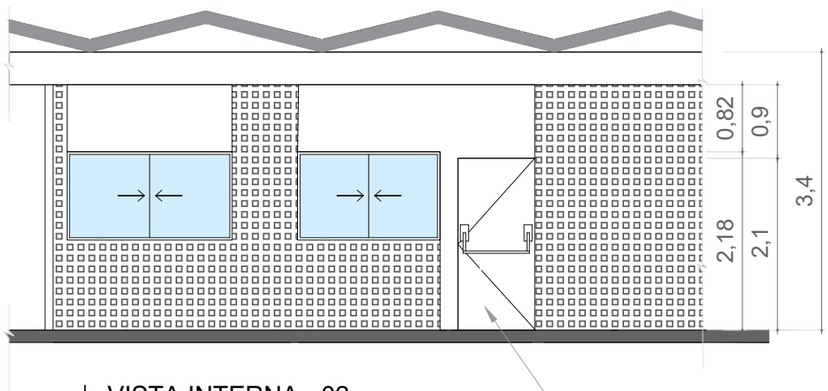

VISTA INTERNA - 02
Escala 1: 75

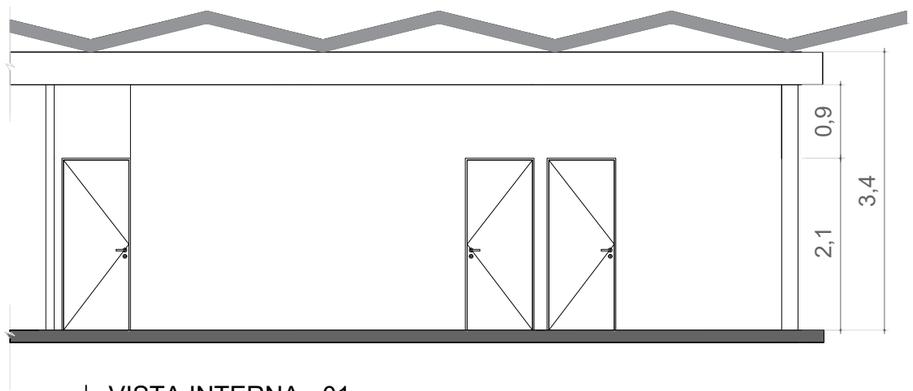

VISTA INTERNA - 01
Escala 1: 75

	PROJETO: ALTERAÇÃO DE LAYOUT DAS SALAS 01 A 04 NO CTG/DEP/CT	UFPB - CENTRO DE TECNOLOGIA ASSESSORIA DE PLANEJAMENTO URBANÍSTICO E INFRAESTRUTURA			
	ENDEREÇO DA OBRA Bloco CTG - Departamento de engenharia de prodção - Centro de Tecnologia	ARQUITETO RESPONSÁVEL José Pereira Mendes Júnior	ESTAGIÁRIOS Alison dos Santos Ferreira		
	DESENHOS Vista externa norte - existente; Vista externa norte - proposta; Vista interna - 02; Vista interna - 01	MÊS/ANO: 03/2025	ESCALA: 1 : 75	OBS: Todas as medidas devem ser conferidas no local.	FOLHAS 2/2