

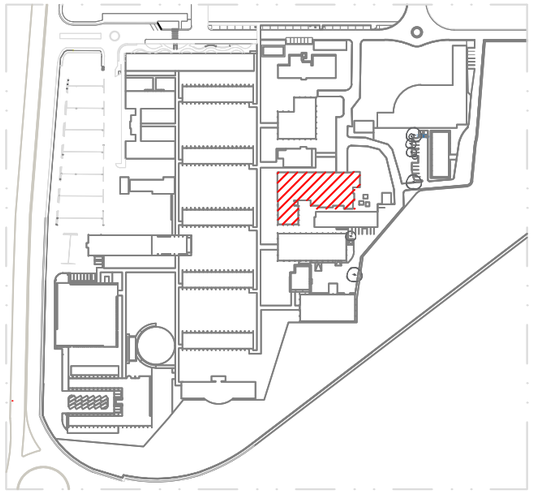



PLANTA DE SITUAÇÃO
SEM ESCALA

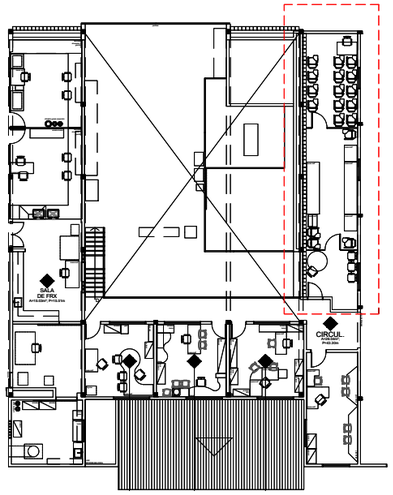


PLANTA DE LOCALIZAÇÃO
SEM ESCALA

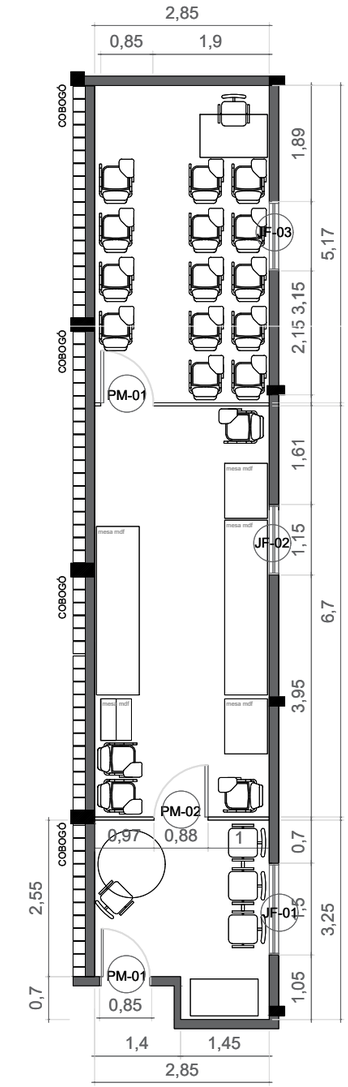

PLANTA SITUAÇÃO ATUAL
Escala 1:100

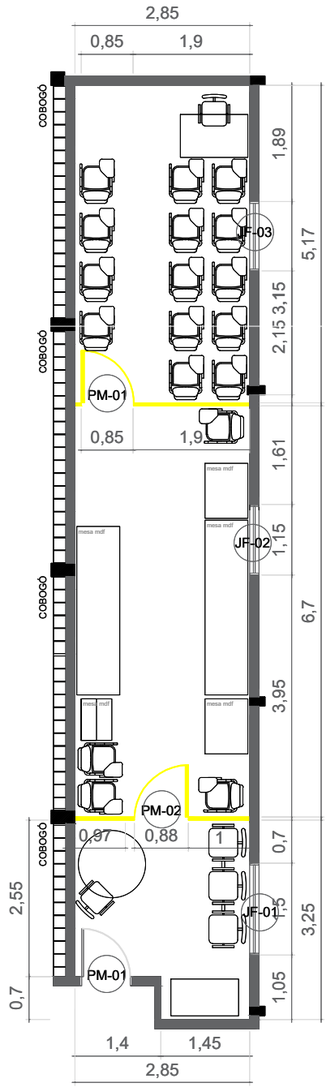

PLANTA DE REFORMA
Escala 1:100

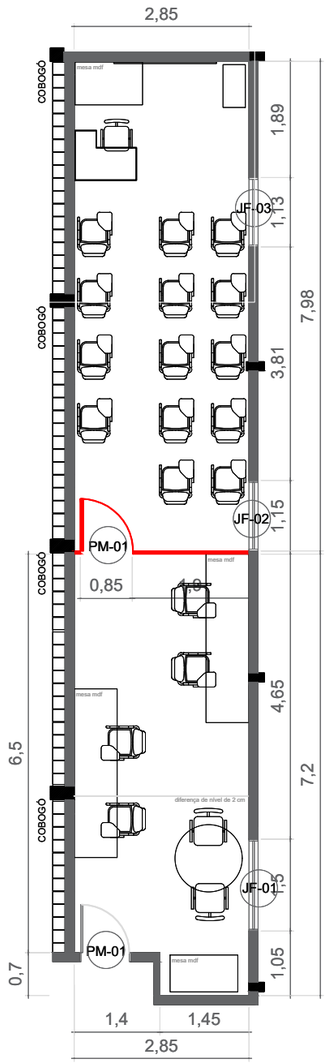

PLANTA DE PROPOSTA
Escala 1:100

TABELA DE ESQUADRIAS			
ID	QUANT	L	A
JF-01	01	1,50	1
JF-02	01	1,15	1
JF-03	01	1,05	1

TABELA DE ESQUADRIAS			
ID	QUANT	L	A
PM-01	02	0,85	2,1
PM-02	01	0,88	2,1

NOTA:

1. A porta PM-01 que serve de acesso hoje para a sala de aula será reutilizada na nova proposta.
2. Deveram ser realocadas mais duas cadeiras na nova proposta

QUADRO DE LEGENDAS

- À EXISTENTE
- À DEMOLIR
- À CONSTRUIR

CENTRO DE TECNOLOGIA UFPB

PROJETO:
PROJETO DE LAYOUT SALA PROF. PERAZZO

UFPB - CENTRO DE TECNOLOGIA
ASSESSORIA DE PLANEJAMENTO URBANÍSTICO E INFRAESTRUTURA

ENDEREÇO DA OBRA
Bloco do LABEME - Laboratório de Ensaios de Materiais e Estruturas

ARQUITETO RESPONSÁVEL
José Pereira Mendes Júnior

ESTAGIÁRIOS
Alison dos Santos Ferreira

DESENHOS
Planta de situação; Planta de localização; Planta de situação atual; Planta de reforma; Planta da proposta

MÊS/ANO: 04/2025

ESCALA: 1 : 150

OBS: Todas as medidas devem ser conferidas no local.

FOLHAS 1/01