




PLANTA DE SITUAÇÃO
SEM ESCALA

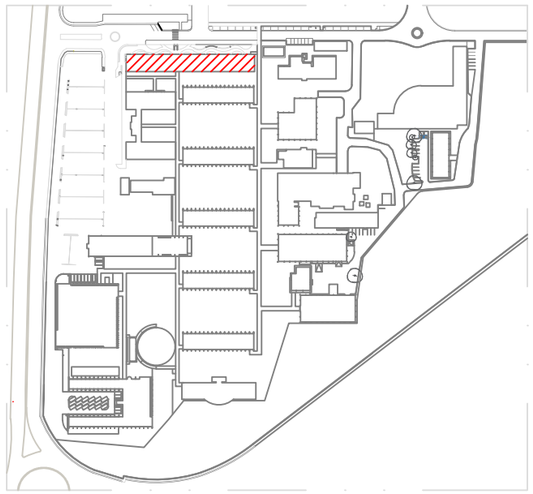


BLOCO CTJ: PLANTA DE LOCALIZAÇÃO
ESCALA 1:250

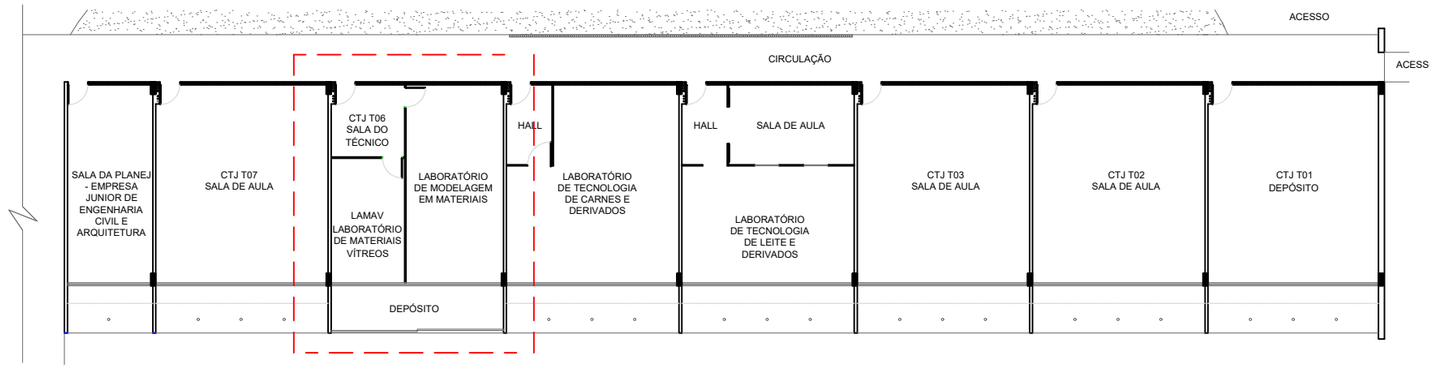

PLANTA - EXISTENTE
ESCALA 1:100

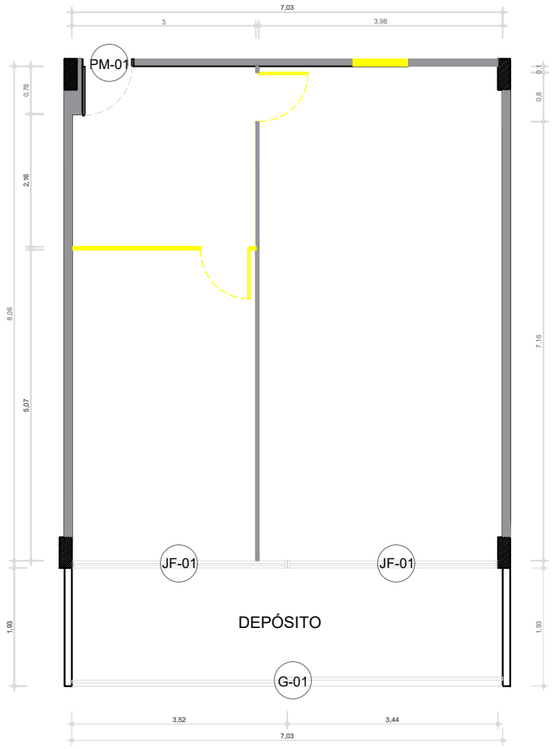

PLANTA - REFORMA
ESCALA 1:100

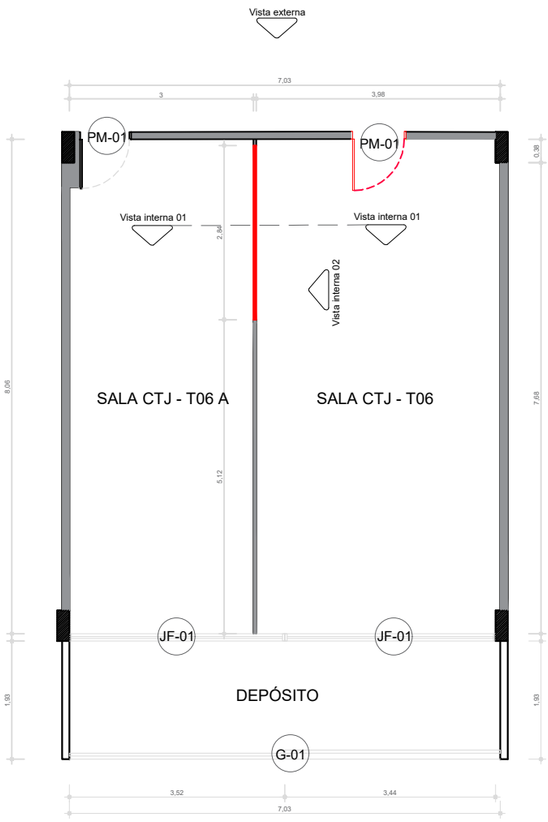

PLANTA - PROPOSTA
ESCALA 1:100

TABELA DE ESQUADRIAS		
ID	QUANT	DIMEN (LxA)cm
JF-01	02	344 x 110
PM-01	02	90 X 210
G-01	01	703 X 210

NOTA:

1. A porta PM - 01 será metálica
2. As outras portas do ambiente serão removidas

QUADRO DE LEGENDAS

- EXISTENTE
- À DEMOLIR
- À CONSTRUIR

CENTRO DE TECNOLOGIA UFPB

PROJETO:
LAYOUT DA SALA T-06

UFPB - CENTRO DE TECNOLOGIA
ASSESSORIA DE PLANEJAMENTO URBANÍSTICO E INFRAESTRUTURA

ENDEREÇO DA OBRA
Bloco CTJ - sala T - 06

ARQUITETO RESPONSÁVEL
José Pereira Mendes Júnior

ESTAGIÁRIOS
Alison dos Santos Ferreira


DESENHOS
Planta de situação; Planta de localização; Planta - existente; Planta - reforma; Planta - proposta

MÊS/ANO: 04/2025


ESCALA: 1 : 100

OBS: Todas as medidas devem ser conferidas no local.


FOLHAS 1/02

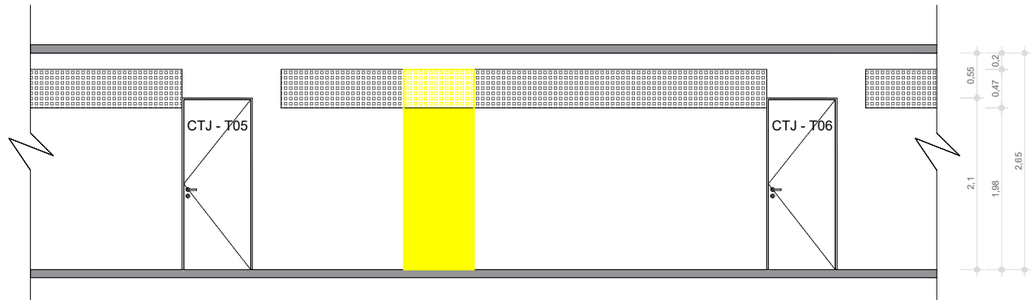


VISTA EXTERNA 01 - EXISTENTE
ESCALA 1:75

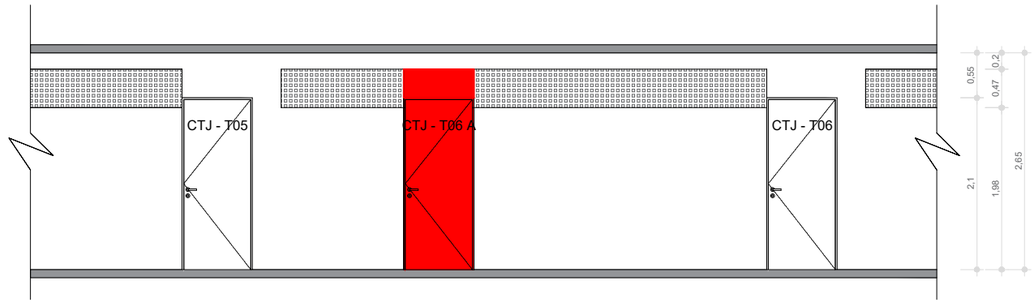

VISTA EXTERNA 02 - PROPOSTA
ESCALA 1:75

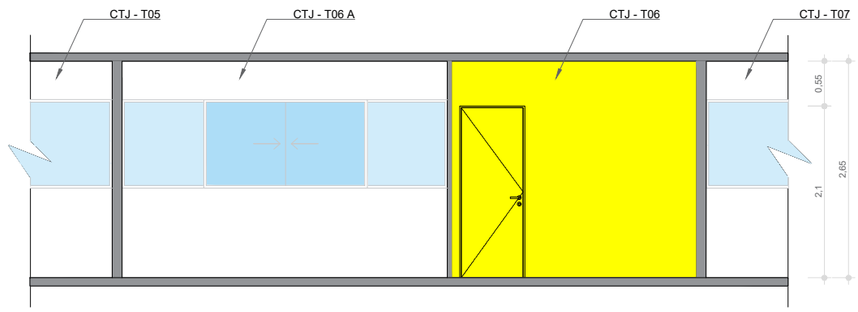

VISTA INTERNA 01
ESCALA 1:75

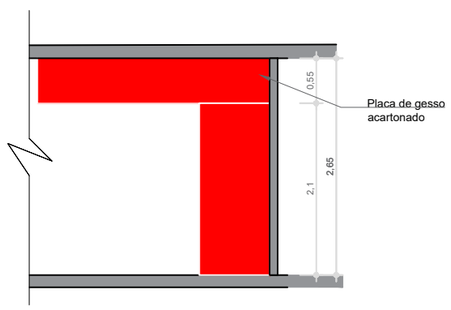

VISTA INTERNA 02
ESCALA 1:75

QUADRO DE LEGENDAS

- EXISTENTE
- À DEMOLIR
- À CONSTRUIR

CENTRO DE TECNOLOGIA UFPB

PROJETO: LAYOUT DA SALA T-06	UFPB - CENTRO DE TECNOLOGIA ASSESSORIA DE PLANEJAMENTO URBANÍSTICO E INFRAESTRUTURA	
ENDEREÇO DA OBRA Bloco CTJ - sala T - 06	ARQUITETO RESPONSÁVEL José Pereira Mendes Júnior	ESTAGIÁRIOS Alison dos Santos Ferreira
DESENHOS Vista externa 01 - Existnte; Vista externa 02 - Proposta; Vista interna 01; Vista interna 02	MÊS/ANO: 04/2025 | ESCALA: 1 : 75 | OBS: Todas as medidas devem ser conferidas no local.	FOLHAS 2/02