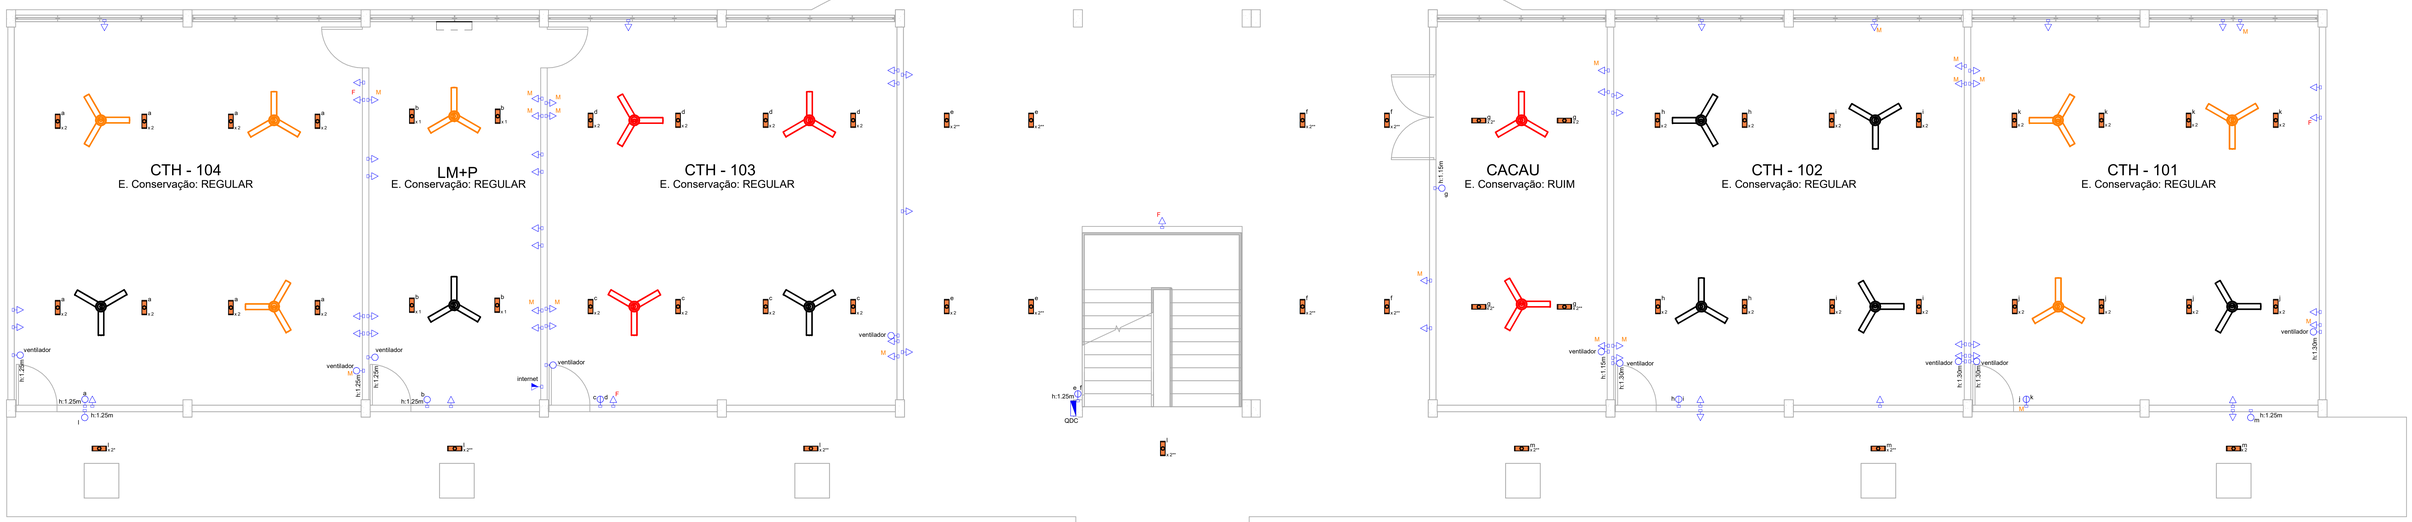



LEGENDA PLANTA BAIXA - TÉRREO		LEGENDA DO ESTADO DE CONSERVAÇÃO	
	Tomada Baixa 2P+T, 10A, a 45cm do piso acabado, exceto nos ambientes CTH 103, LM+P, CTH 104 e Ambiente de Professor que se encontram a 40cm do piso acabado.	F	Elemento elétrico em Falta ou sem energia
	Tomada Alta 2P+T, 10A, a 215cm do piso acabado	M	Elemento elétrico necessita de manutenção
a	Interruptor simples de uma seção, a 120cm do piso acabado	*	Quantidade de lâmpadas faltantes ou queimadas
a b	Conjunto de 2 Interruptores simples, a 120cm do piso acabado		
	Ponto de Dados, RJ45, a 130cm do piso acabado		
a N.x	Ponto de luz embutido no teto a = identificação do interruptor x N = número de lâmpadas necessário no ponto de luz		
	Ventilador de Teto		
	Ar Condicionado 18000 btus		
	Quadro geral de luz e força embutido a 1,45m do piso acabado		

PLANTA BAIXA - TÉRREO

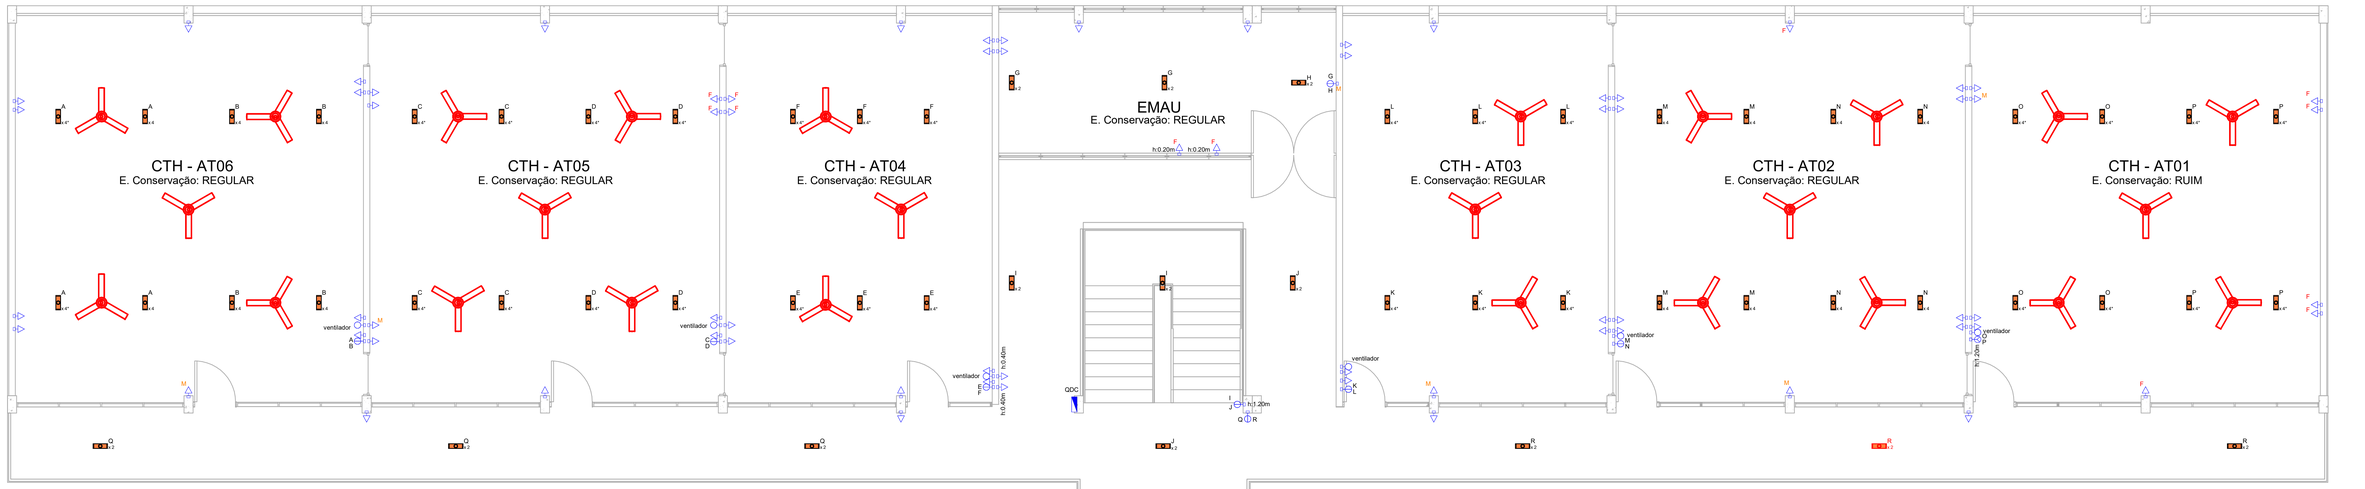

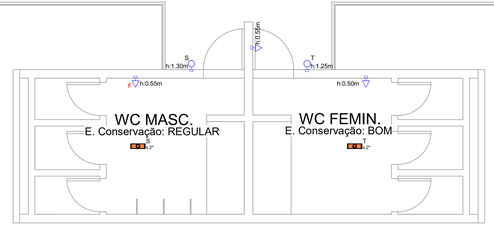

LEGENDA PLANTA BAIXA - 1º PAVIMENTO		LEGENDA DO ESTADO DE CONSERVAÇÃO	
	Tomada Baixa 2P+T, 10A, a 40cm do piso acabado, exceto nos ambientes CTH AT02 que se encontram a 45cm do piso acabado.	F	Elemento elétrico em Falta ou sem energia
a	Interruptor simples de uma seção, a 115cm do piso acabado	M	Elemento elétrico necessita de manutenção
a b	Conjunto de 2 Interruptores simples, a 115cm do piso acabado	*	Quantidade de lâmpadas faltantes ou queimadas
a b c	Conjunto de 3 Interruptores simples, a 120cm do piso acabado		
a N.x	Ponto de luz embutido no teto a = identificação do interruptor x N = número de lâmpadas necessário no ponto de luz		
	Ventilador de Teto		
	Quadro geral de luz e força embutido a 1,45m do piso acabado		

PLANTA BAIXA - 1º PAVIMENTO

UFPB - CENTRO DE TECNOLOGIA ASSESSORIA DE PLANEJAMENTO URBANÍSTICO E INFRAESTRUTURA	ARQUITETO RESPONSÁVEL: Marco Antônio Farias Coutinhoias Coutinho	ESTAGIÁRIO: Victhor Brenno Farias Teixeira	PROJETO: Projeto de Reforma Bloco CTH Pontos elétricos e de Força existentes	ENDEREÇO DA OBRA: UFPB Campus I, Centro de Tecnologia, b. CTH MÊS/ANO: 10.2022.	OBS: Cotas distintas da legenda se encontram na planta baixa.	ESCALA: 1/50	01/ 01