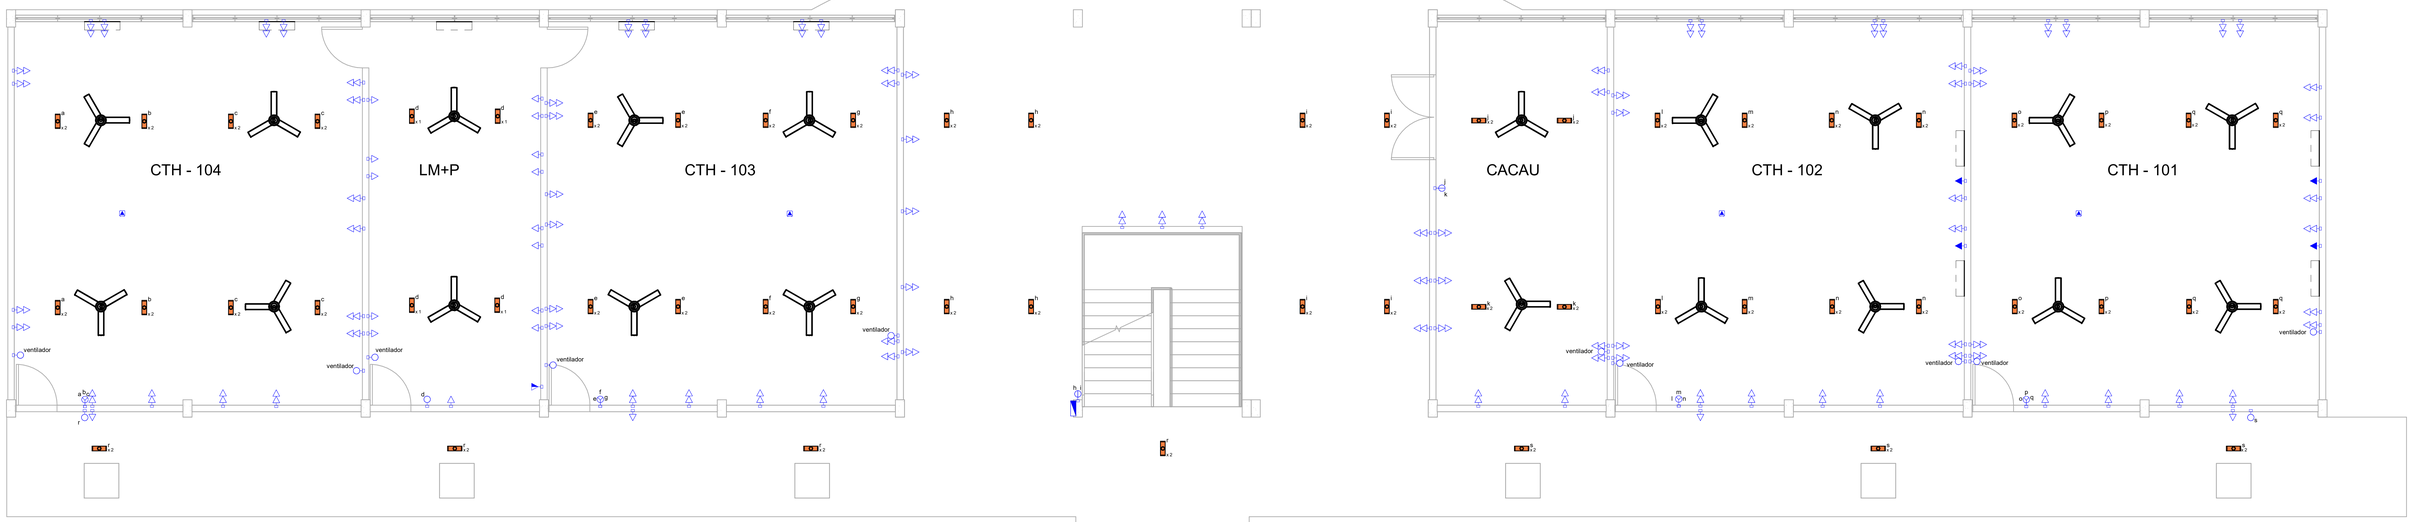



LEGENDA PLANTA BAIXA - TÉRREO	
	Tomada Baixa 2P+T, 10A, a 45cm do piso acabado
	Tomada Alta 2P+T, 10A, a 215cm do piso acabado
	Tomada de Teto 2P+T, 10A
a	Interruptor simples de uma seção, a 125cm do piso acabado
a b	Conjunto de 2 Interruptores simples, a 125cm do piso acabado
a b c	Conjunto de 3 Interruptores simples, a 125cm do piso acabado
x	Ponto de luz embutido no teto a = identificação do interruptor x N = número de lâmpadas necessário no ponto de luz
	Ventilador de Teto
	Ar Condicionado 18000 btus
	Quadro geral de luz e força embutido a 1,45m do piso acabado

PLANTA BAIXA - TÉRREO

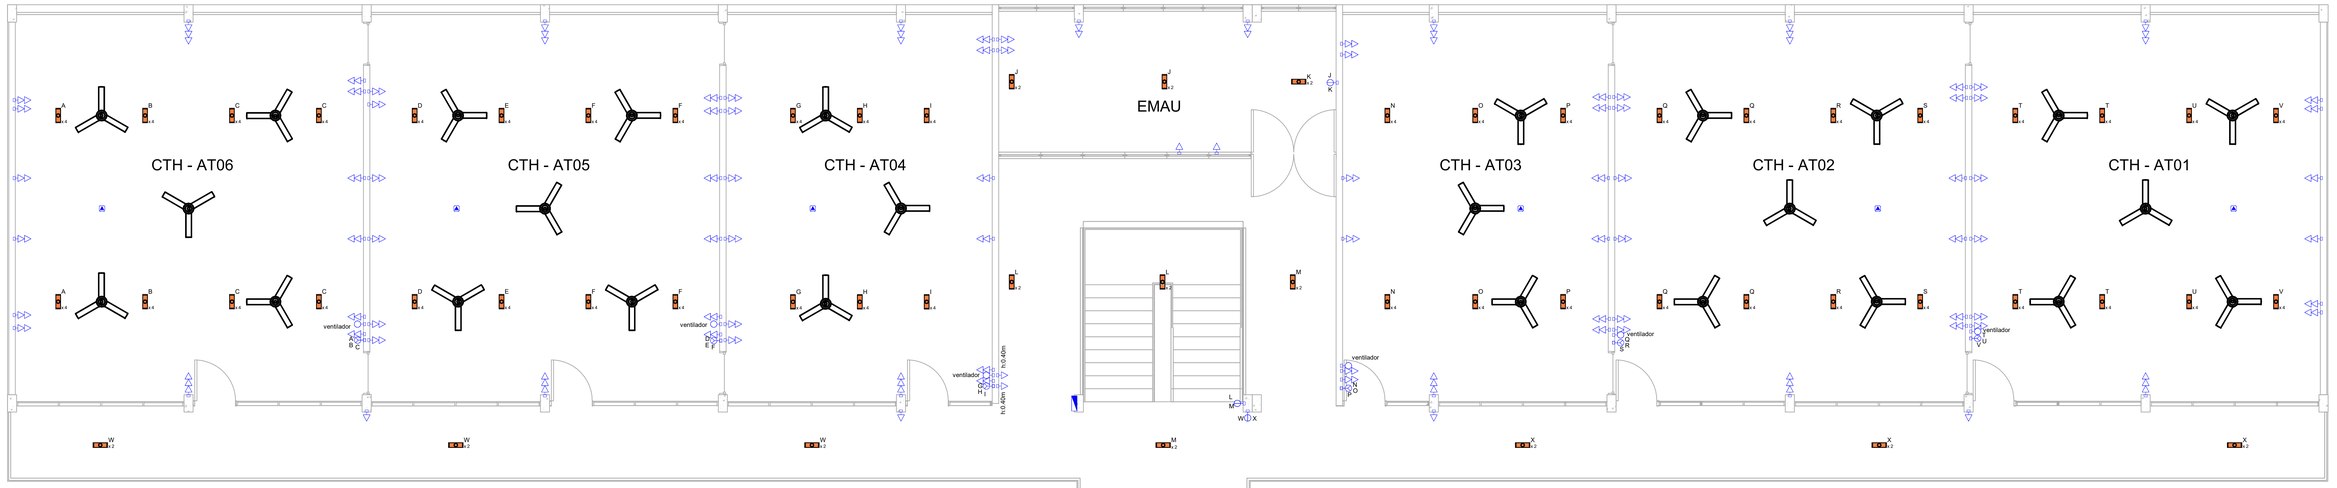

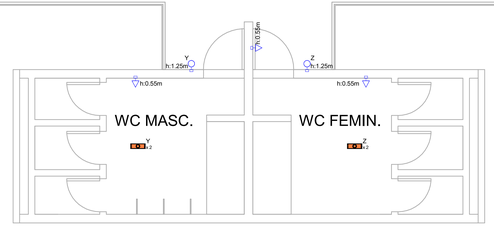

LEGENDA PLANTA BAIXA - 1º PAVIMENTO	
	Tomada Baixa 2P+T, 10A, a 45cm do piso acabado
	Tomada Alta 2P+T, 10A, a 215cm do piso acabado
	Tomada de Teto 2P+T, 10A
a	Interruptor simples de uma seção, a 120cm do piso acabado
a b	Conjunto de 2 Interruptores simples, a 120cm do piso acabado
a b c	Conjunto de 3 Interruptores simples, a 120cm do piso acabado
x	Ponto de luz embutido no teto a = identificação do interruptor x N = número de lâmpadas necessário no ponto de luz
	Ventilador de Teto
	Quadro geral de luz e força embutido a 1,45m do piso acabado

PLANTA BAIXA - 1º PAVIMENTO

UFPB - CENTRO DE TECNOLOGIA ASSESSORIA DE PLANEJAMENTO URBANÍSTICO E INFRAESTRUTURA	ARQUITETO RESPONSÁVEL: Marco Antônio Farias Coutinhoias Coutinho	ESTAGIÁRIO: Victhor Brenno Farias Teixeira	PROJETO: Projeto de Reforma Bloco CTH Proposta de Mudanças dos Pontos elétricos e de Força	ENDEREÇO DA OBRA: UFPB Campus I, Centro de Tecnologia, b. CTH MÊS/ANO: 10,2022.	OBS: Cotas distintas da legenda se encontram na planta baixa.	ESCALA: 1/50	01/ 01