

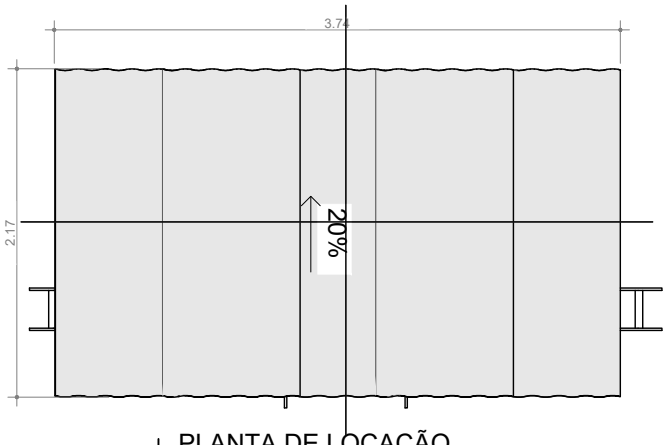


PLANTA DE LOCAÇÃO
ESCALA 1:50

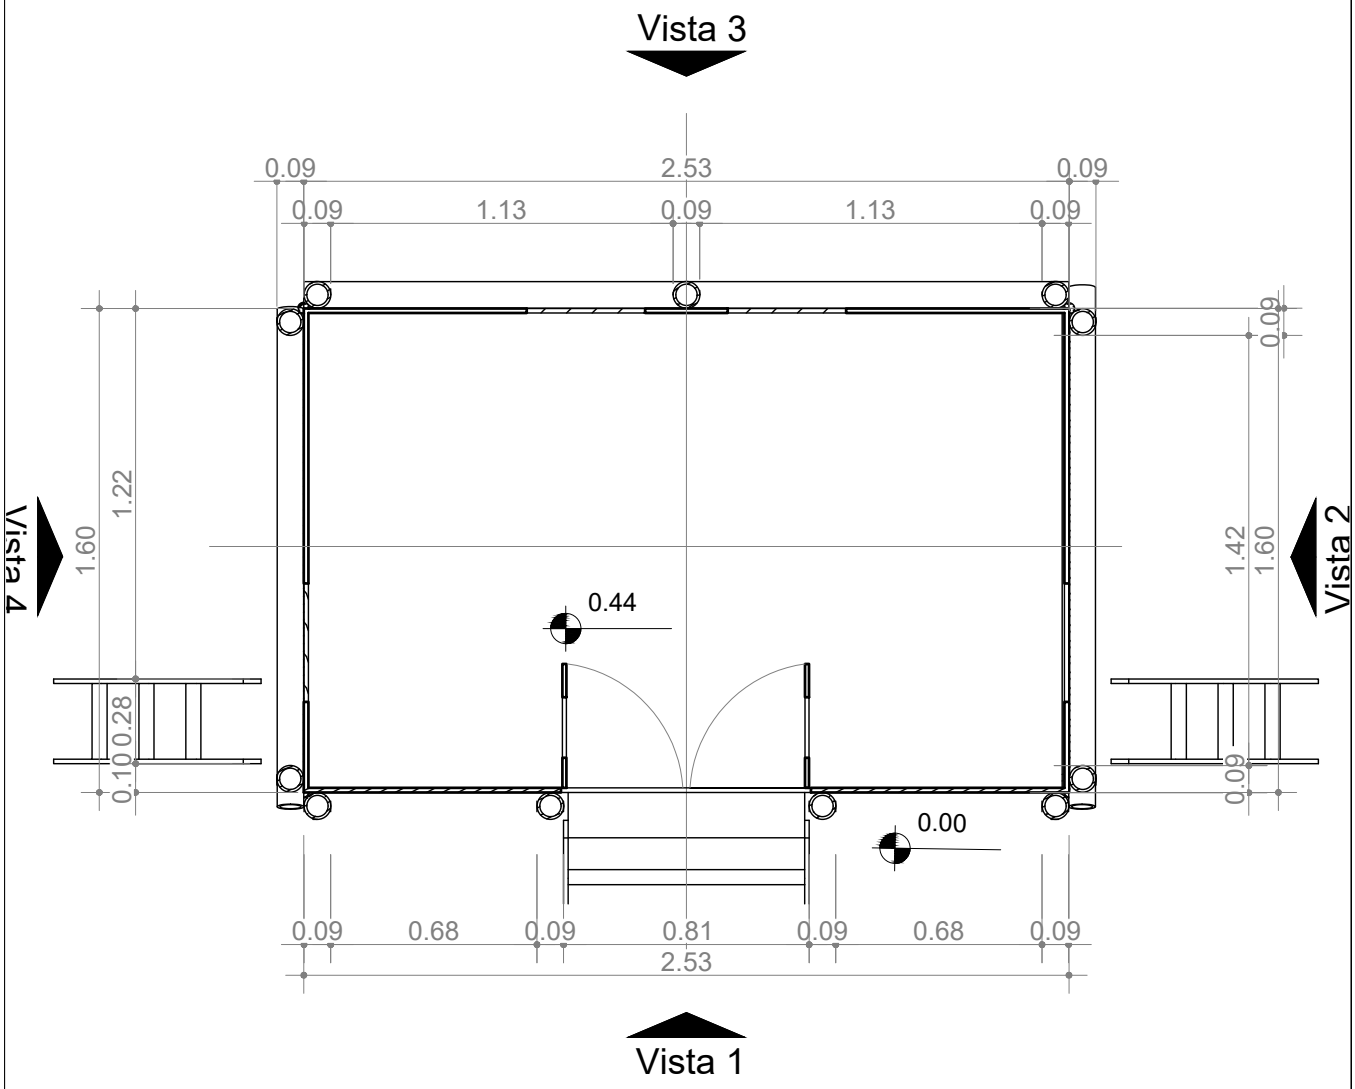

PLANTA
ESCALA 1:25

UFPB - CT - ASSESSORIA DE PLANEJAMENTO URBANÍSTICO E INFRAESTRUTURA - APLURB	LOCAL DA OBRA: UFPB Campus I MÊS/ANO: 10/2024.	ARQUITETO RESPONSÁVEL: José Pereira Mendes Júnior	ESTAGIÁRIOS: Alison dos Santos Ferreira	
OBJETO: ABRIGO PARA FELINOS	PROJETO: PLANTA DE LOCAÇÃO; PLANTA	ARQUIVO SIPAC/PLANEJA: XXXXXXXXXXX-XX	DATA: OUT/2024	PRANCHA: 01/7

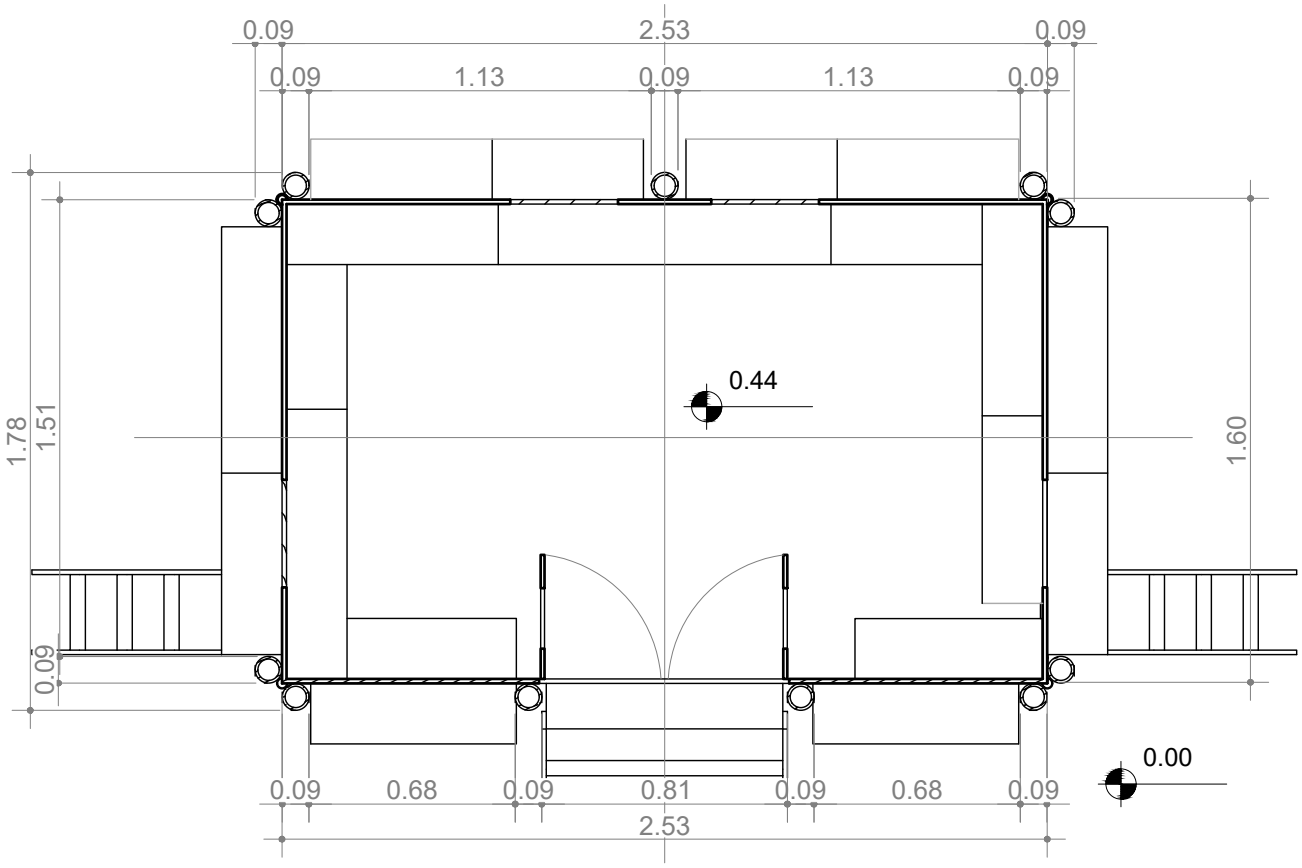


PLANTA DE LAYOUT

ESCALA 1:25


UFPB - CT - ASSESSORIA DE PLANEJAMENTO URBANÍSTICO E INFRAESTRUTURA - APLURB	LOCAL DA OBRA UFPB Campus I MÊS/ANO: 10/2024.	ARQUITETO RESPONSÁVEL José Pereira Mendes Júnior	ESTAGIÁRIOS Alison dos Santos Ferreira

OBJETO	PROJETO	ARQUIVO SIPAC/PLANEJA	DATA	PRANCHA
ABRIGO PARA FELINOS	PLANTA DE LAYOUT	XXXXXXXXXXX-XX	OUT/2024	02/7

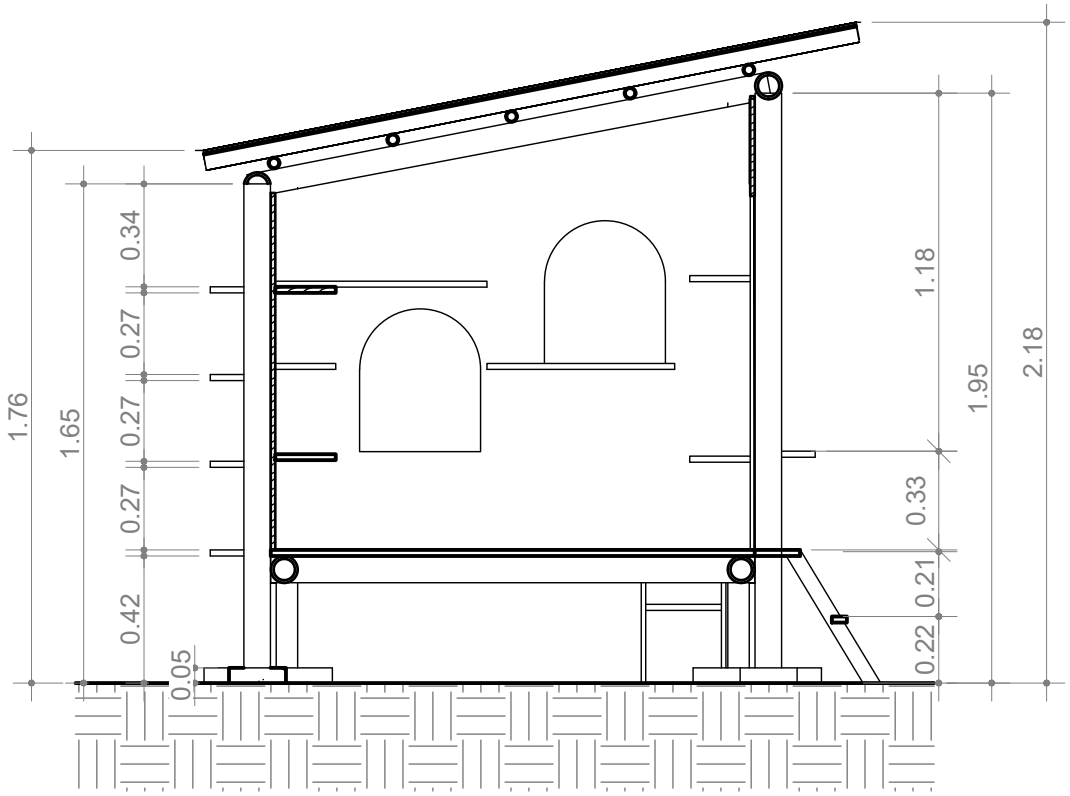

CORTE 1


ESCALA I:25

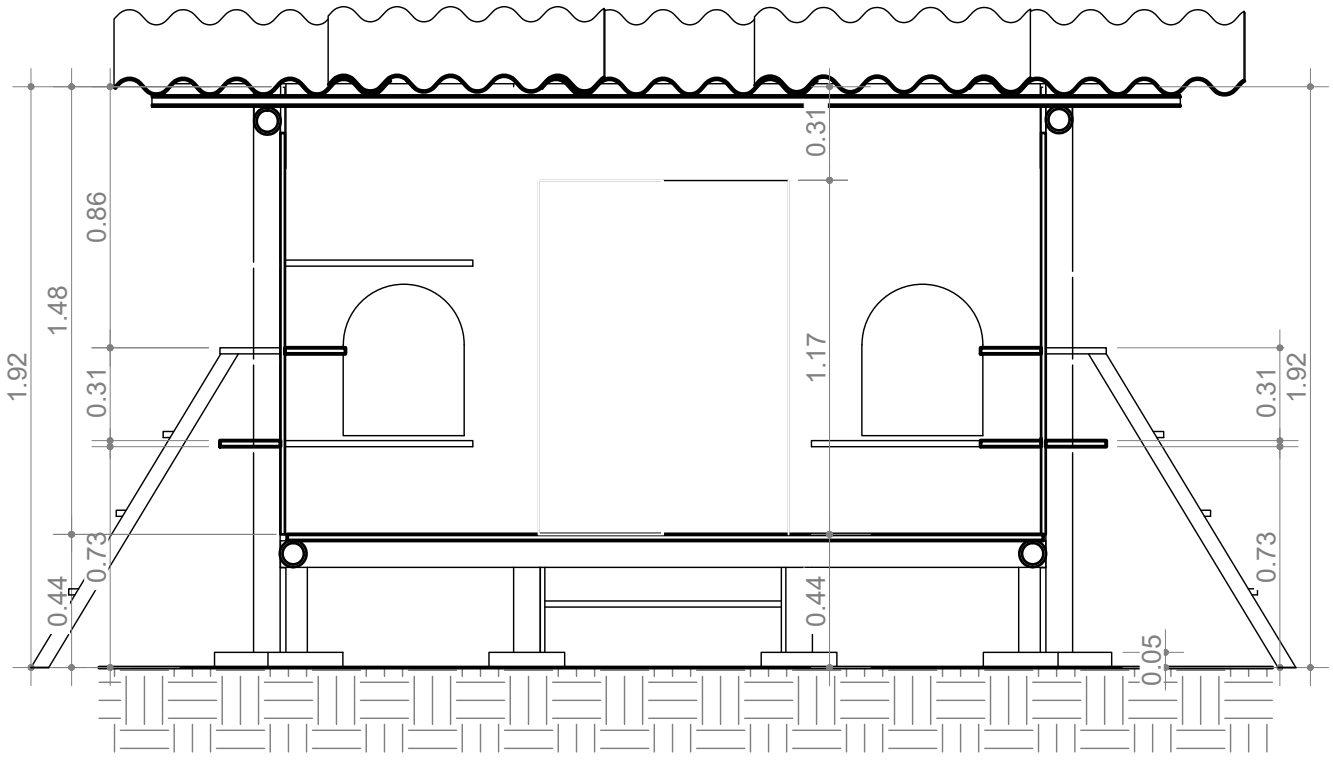


CORTE 2

ESCALA I:25


UFPB - CT - ASSESSORIA DE PLANEJAMENTO URBANÍSTICO E INFRAESTRUTURA - APLURB	LOCAL DA OBRA: UFPB Campus I MÊS/ANO: 10/2024.	ARQUITETO RESPONSÁVEL: José Pereira Mendes Júnior	ESTAGIÁRIOS: Alison dos Santos Ferreira	
OBJETO: ABRIGO PARA FELINOS	PROJETO: CORTE 1; CORTE 2	ARQUIVO SIPAC/PLANEJA: XXXXXXXXXXX-XX	DATA: OUT/2024	PRANCHA: 03/7

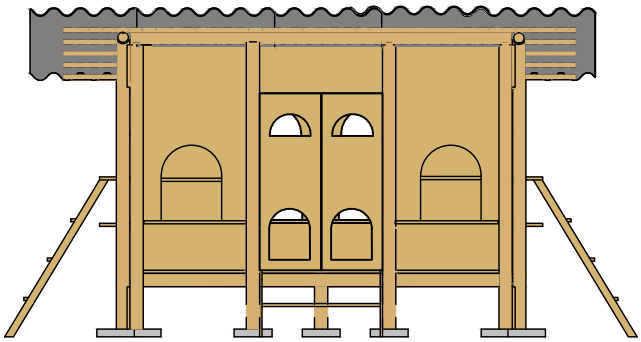


VISTA 01
ESCALA 1:50

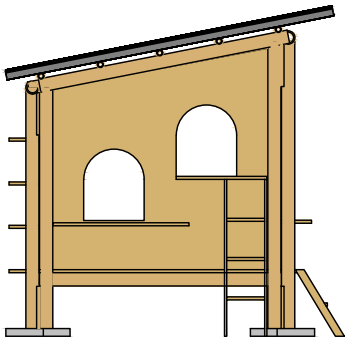

VISTA 02
ESCALA 1:50

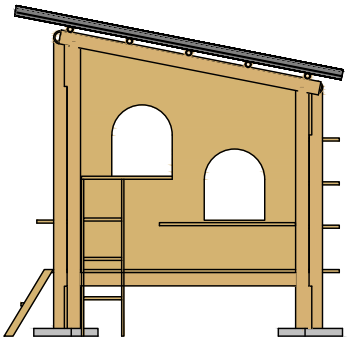


VISTA 03
ESCALA 1:50

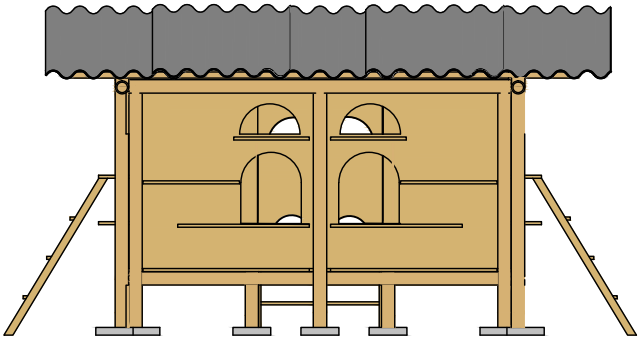

VISTA 04
ESCALA 1:50


UFPB - CT - ASSESSORIA DE PLANEJAMENTO URBANÍSTICO E INFRAESTRUTURA - APLURB	LOCAL DA OBRA UFPB Campus I MÊS/ANO: 10/2024.	ARQUITETO RESPONSÁVEL José Pereira Mendes Júnior	ESTAGIÁRIOS Alison dos Santos Ferreira

OBJETO	PROJETO	ARQUIVO SIPAC/PLANEJA	DATA	PRANCHA
ABRIGO PARA FELINOS	VISTA 01; VISTA 02; VISTA 03; VISTA 04	XXXXXXXXXX-XX	OUT/2024	04/7

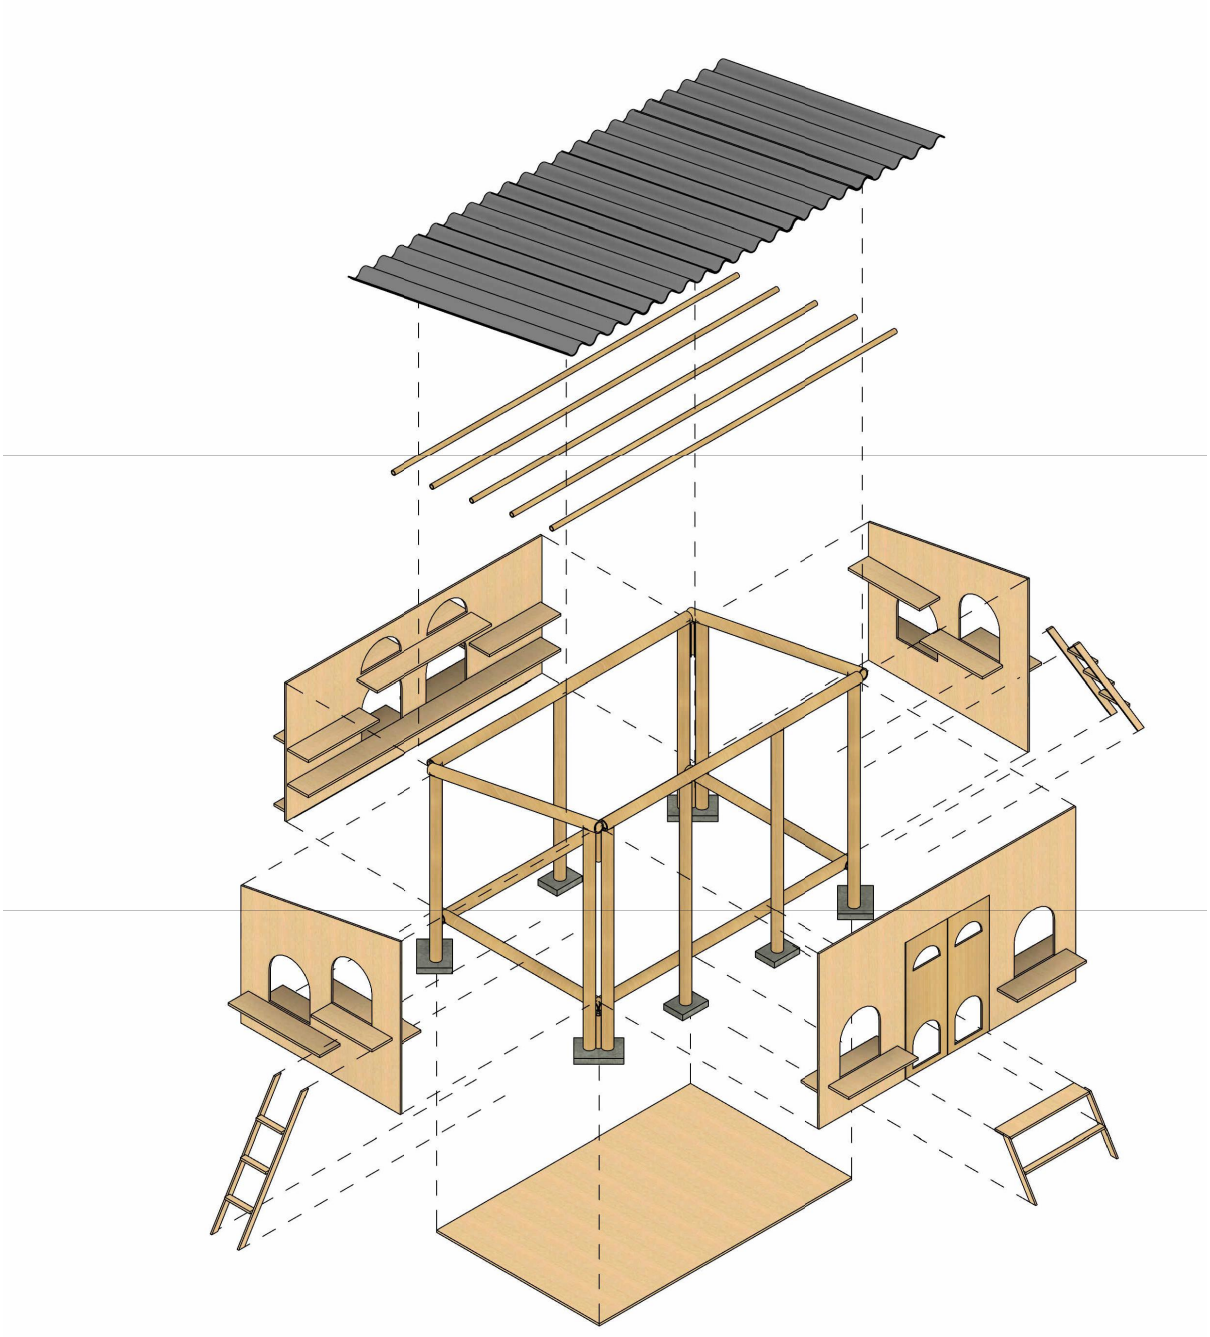


PERSPECTIVA OPTICA

UFPB - CT - ASSESSORIA DE PLANEJAMENTO URBANÍSTICO E INFRAESTRUTURA - APLURB	LOCAL DA OBRA UFPB Campus I MÊS/ANO: 10/2024.	ARQUITETO RESPONSÁVEL José Pereira Mendes Júnior	ESTAGIÁRIOS Alison dos Santos Ferreira	
OBJETO ABRIGO PARA FELINOS	PROJETO PERSPECTIVA OPTICA	ARQUIVO SIPAC/PLANEJA XXXXXXXXXXX-XX	DATA OUT/2024	PRANCHA 05/7

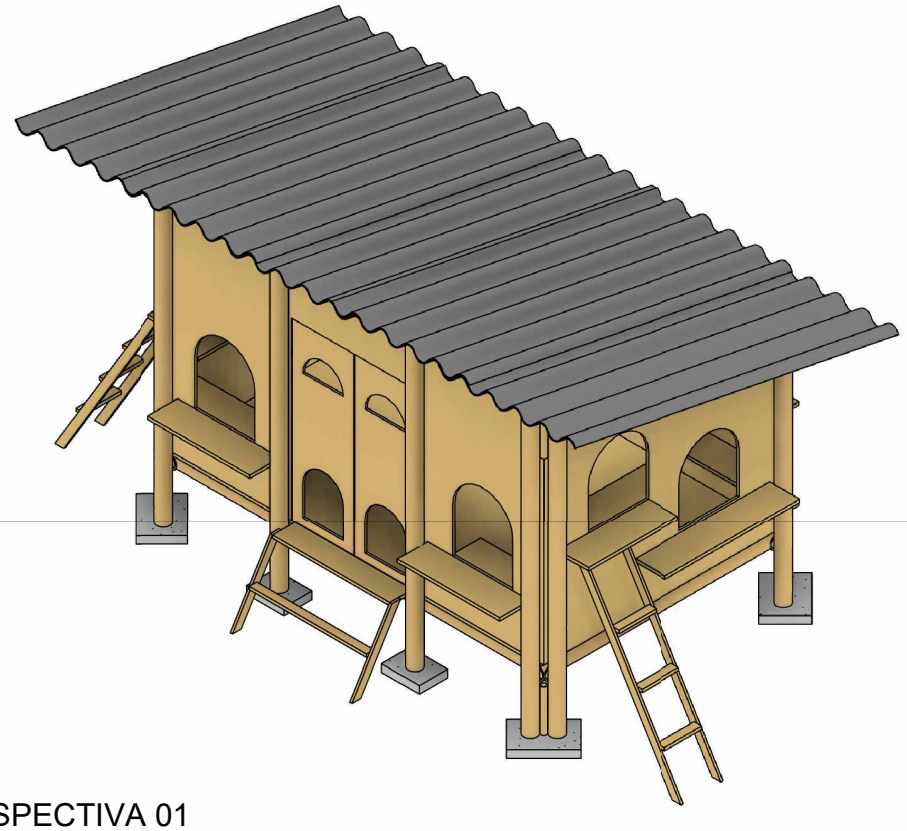


PERSPECTIVA 01

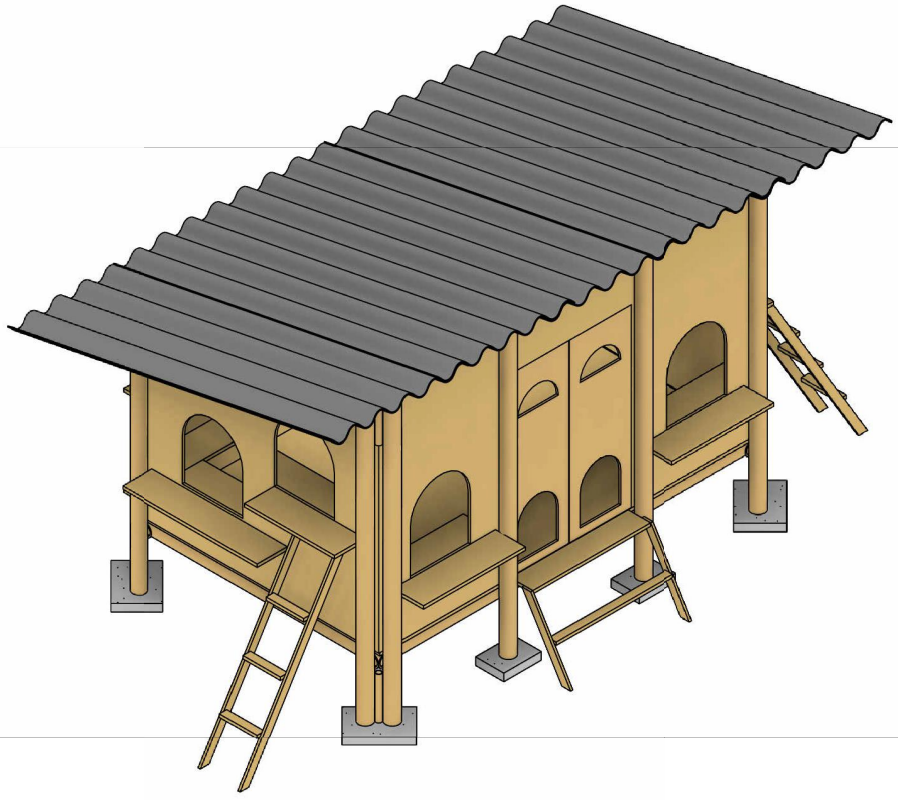


PERSPECTIVA 02

UFPB - CT - ASSESSORIA DE PLANEJAMENTO URBANÍSTICO E INFRAESTRUTURA - APLURB	LOCAL DA OBRA: UFPB Campus I MÊS/ANO: 10/2024.	ARQUITETO RESPONSÁVEL: José Pereira Mendes Júnior	ESTAGIÁRIOS: Alison dos Santos Ferreira

OBJETO	PROJETO	ARQUIVO SIPAC/PLANEJA	DATA	PRANCHA
ABRIGO PARA FELINOS	PERSPECTIVA 1 E 2	XXXXXXXXXXX-XX	OUT/2024	05/7

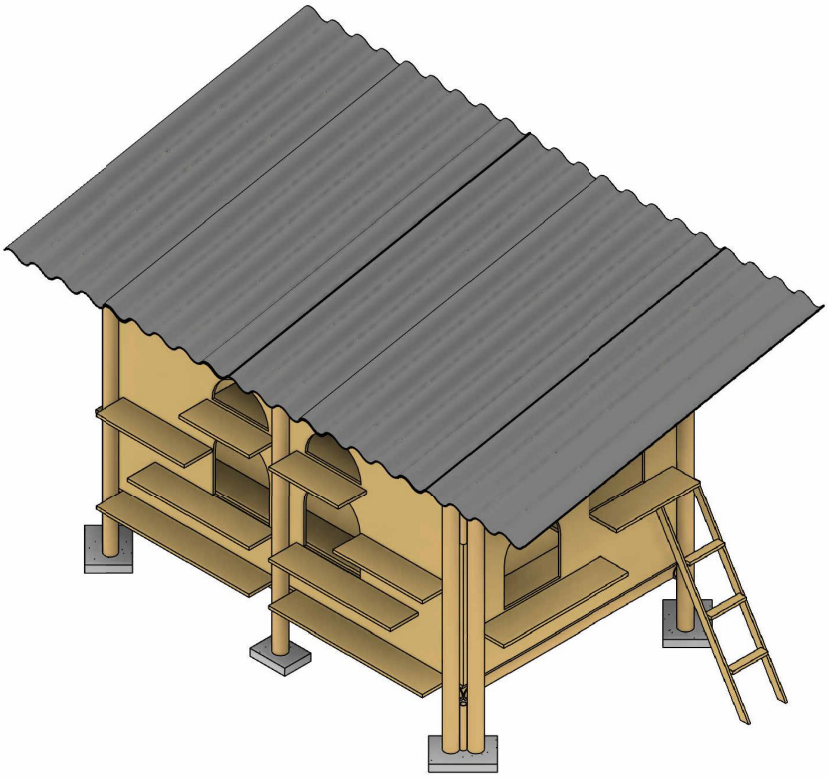

PERSPECTIVA 03

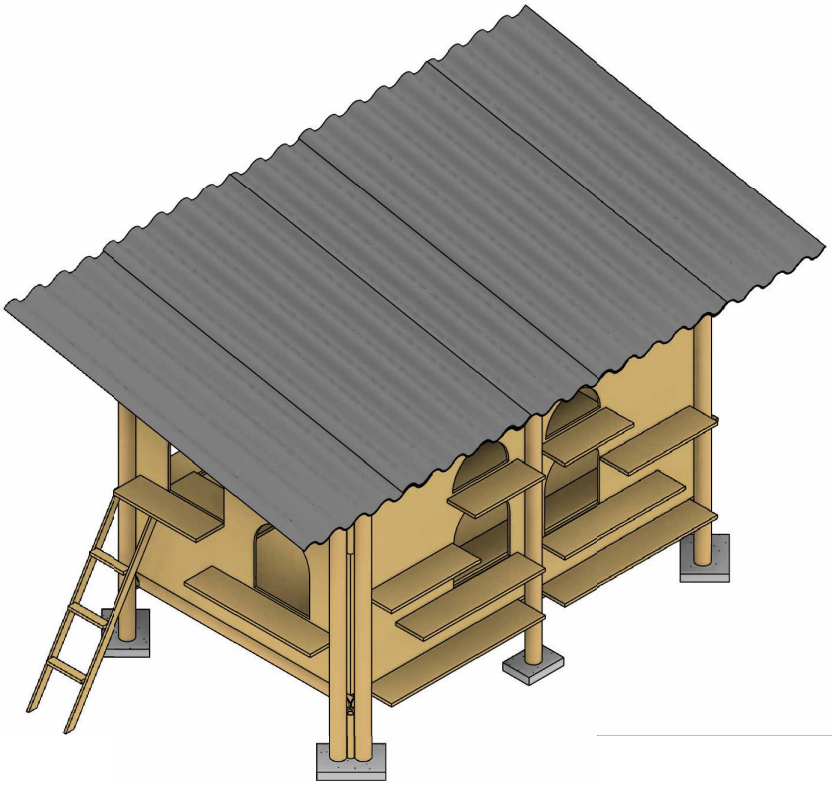

PERSPECTIVA 04

UFPB - CT - ASSESSORIA DE PLANEJAMENTO URBANÍSTICO E INFRAESTRUTURA - APLURB	LOCAL DA OBRA UFPB Campus I MÊS/ANO: 10/2024.	ARQUITETO RESPONSÁVEL José Pereira Mendes Júnior	ESTAGIÁRIOS Alison dos Santos Ferreira

OBJETO	PROJETO	ARQUIVO SIPAC/PLANEJA	DATA	PRANCHA
ABRIGO PARA FELINOS	PERSPECTIVA 3 E 4	XXXXXXXXXXX-XX	OUT/2024	07/7